
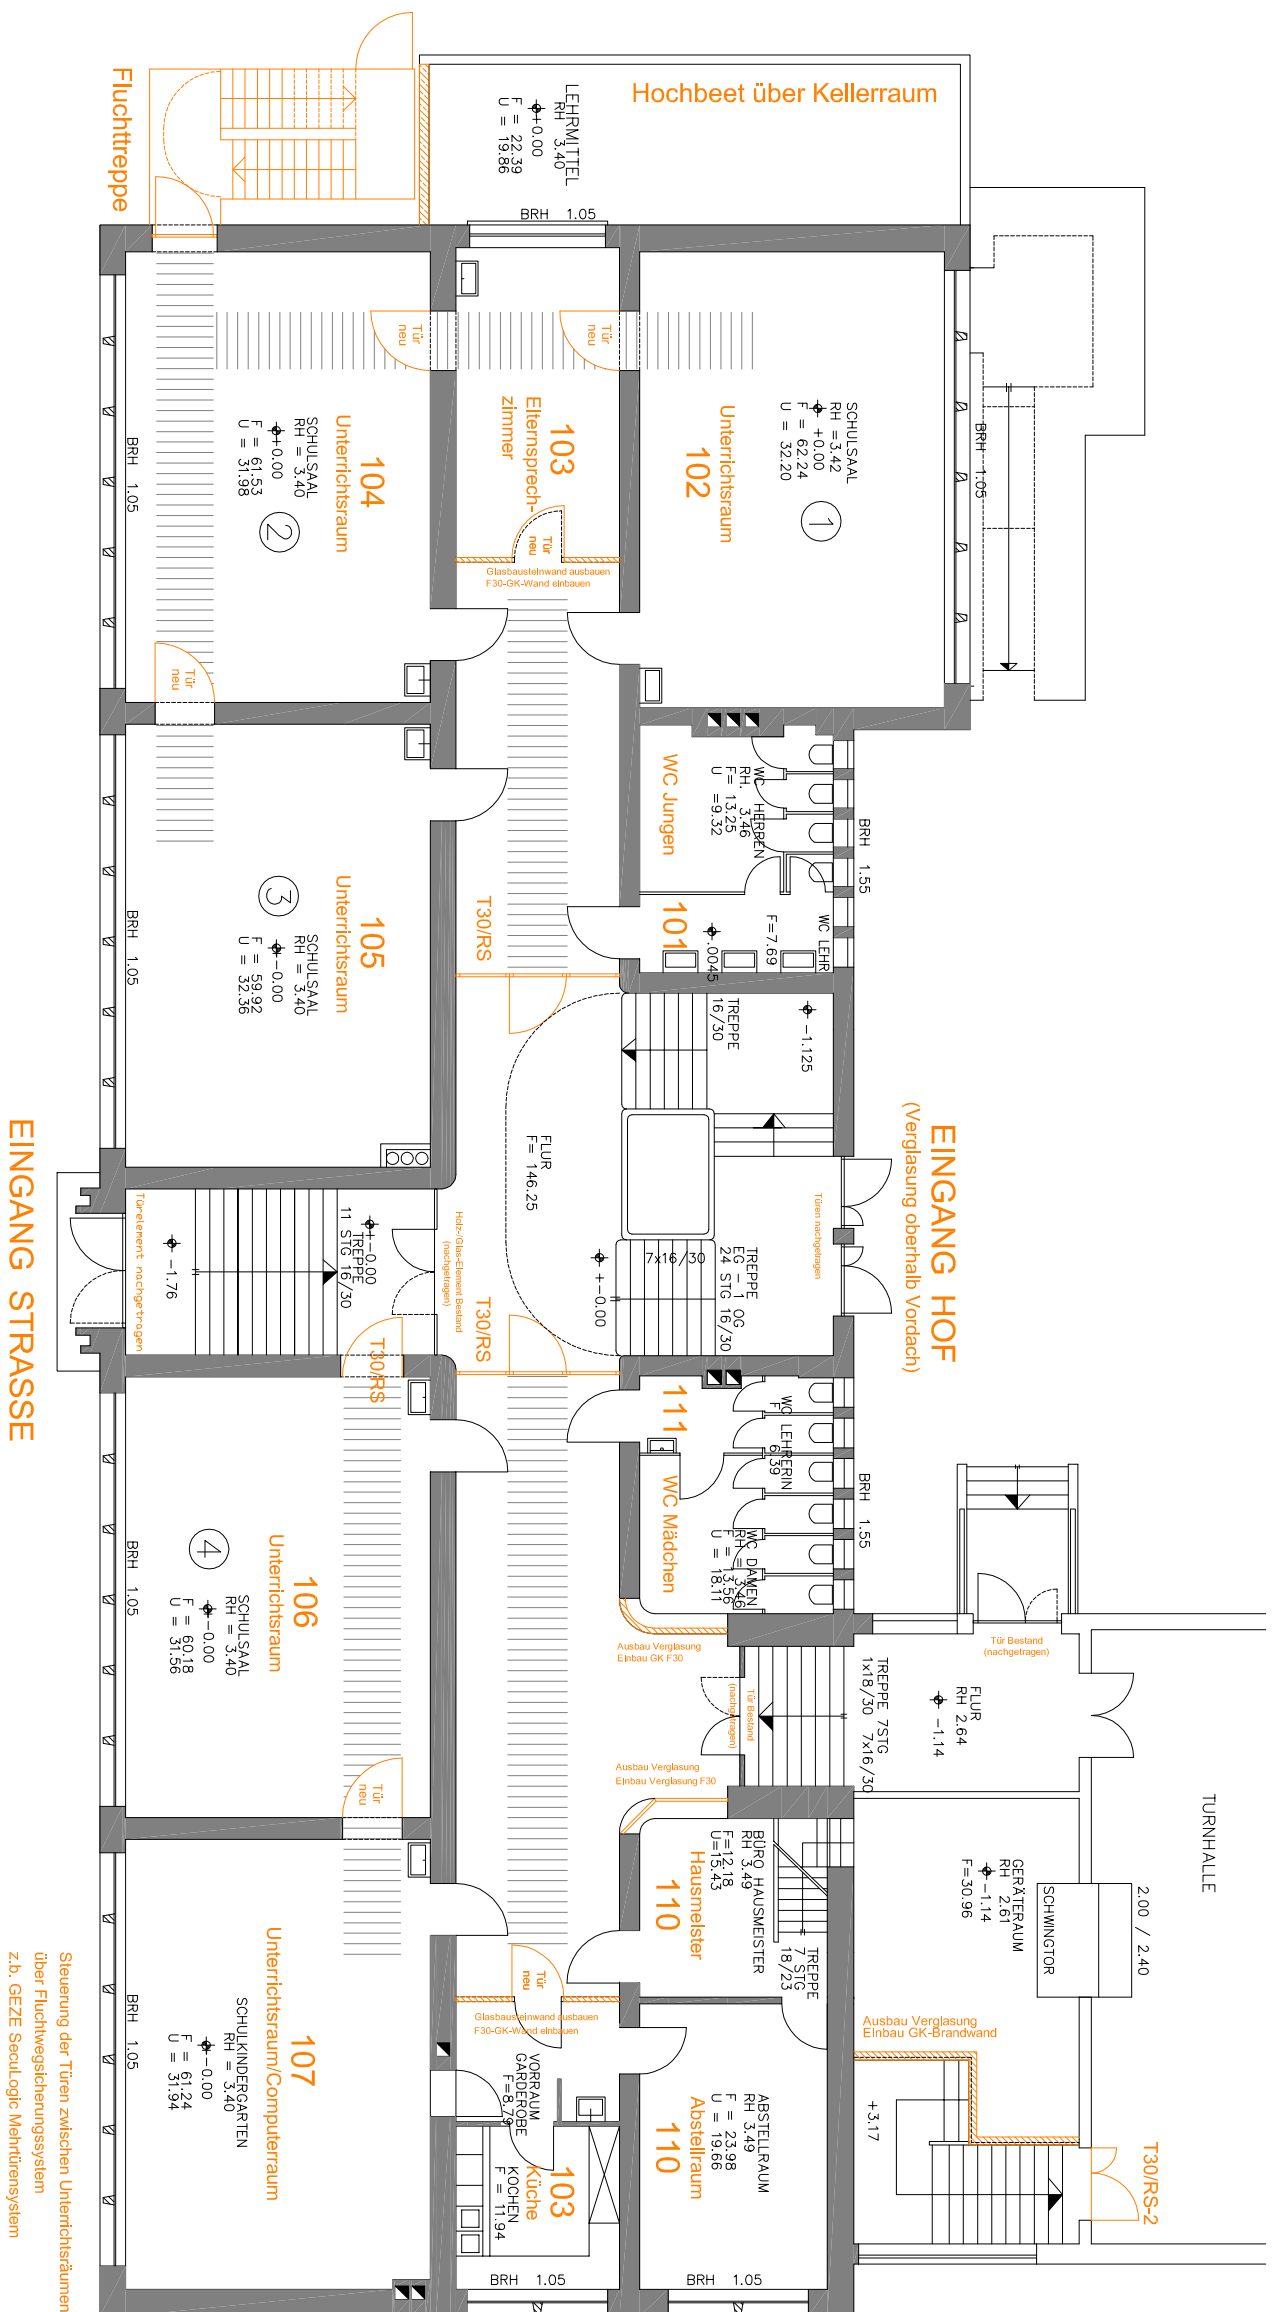


SIEHE PLAN TURNHALLE EG. (12.97/24.01)

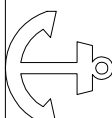

Steuerung der Türen zwischen Unterrichtsräumen  
über Fluchtwegsicherungssystem  
z.B. GEZE Seculogic Mehrtürensystem

|                             |      |                                   |      |                                             |           |                                                                                     |
|-----------------------------|------|-----------------------------------|------|---------------------------------------------|-----------|-------------------------------------------------------------------------------------|
| STADT LUDWIGSHAFEN AM RHEIN |      |                                   |      | HOCHBAUAMT 65                               |           |  |
| BAUDEZENAT VI               |      | ARTSLEITER                        |      |                                             |           |                                                                                     |
| BEGRIFFSNOTIZEN             |      | PROJ. NR. 8312                    |      | PLAN NR.                                    |           |                                                                                     |
| PROJEKT                     |      | GOETTESCHULE<br>IN LU - OPBAU     |      | 65.12.8312.13.02                            |           |                                                                                     |
| PLANINHALT                  |      | UMBAU U. SANIERUNG<br>ERDGESCHOSS |      | M5TB 1:100<br>DATUM 10.11.1983<br>BL. GR. 2 |           |                                                                                     |
| 65.1                        | 65.2 | 65.3                              | 65.4 | GEPR.                                       | GEZ. ZIM. |                                                                                     |
| 60                          | 61   | 62                                | 53   | 66                                          | 67        | 40                                                                                  |

|                                                                                |  |
|--------------------------------------------------------------------------------|--|
| VERBESSERUNG DES BRANDSCHUTZES                                                 |  |
| Variante B                                                                     |  |
| Wolfgang Rübner<br>Dipl.-Ing. Architekt                                        |  |
| Rainer Lohmann<br>68161 Ludwigshafen<br>Gieseler-Straße 15<br>Tel. 07142-31990 |  |