



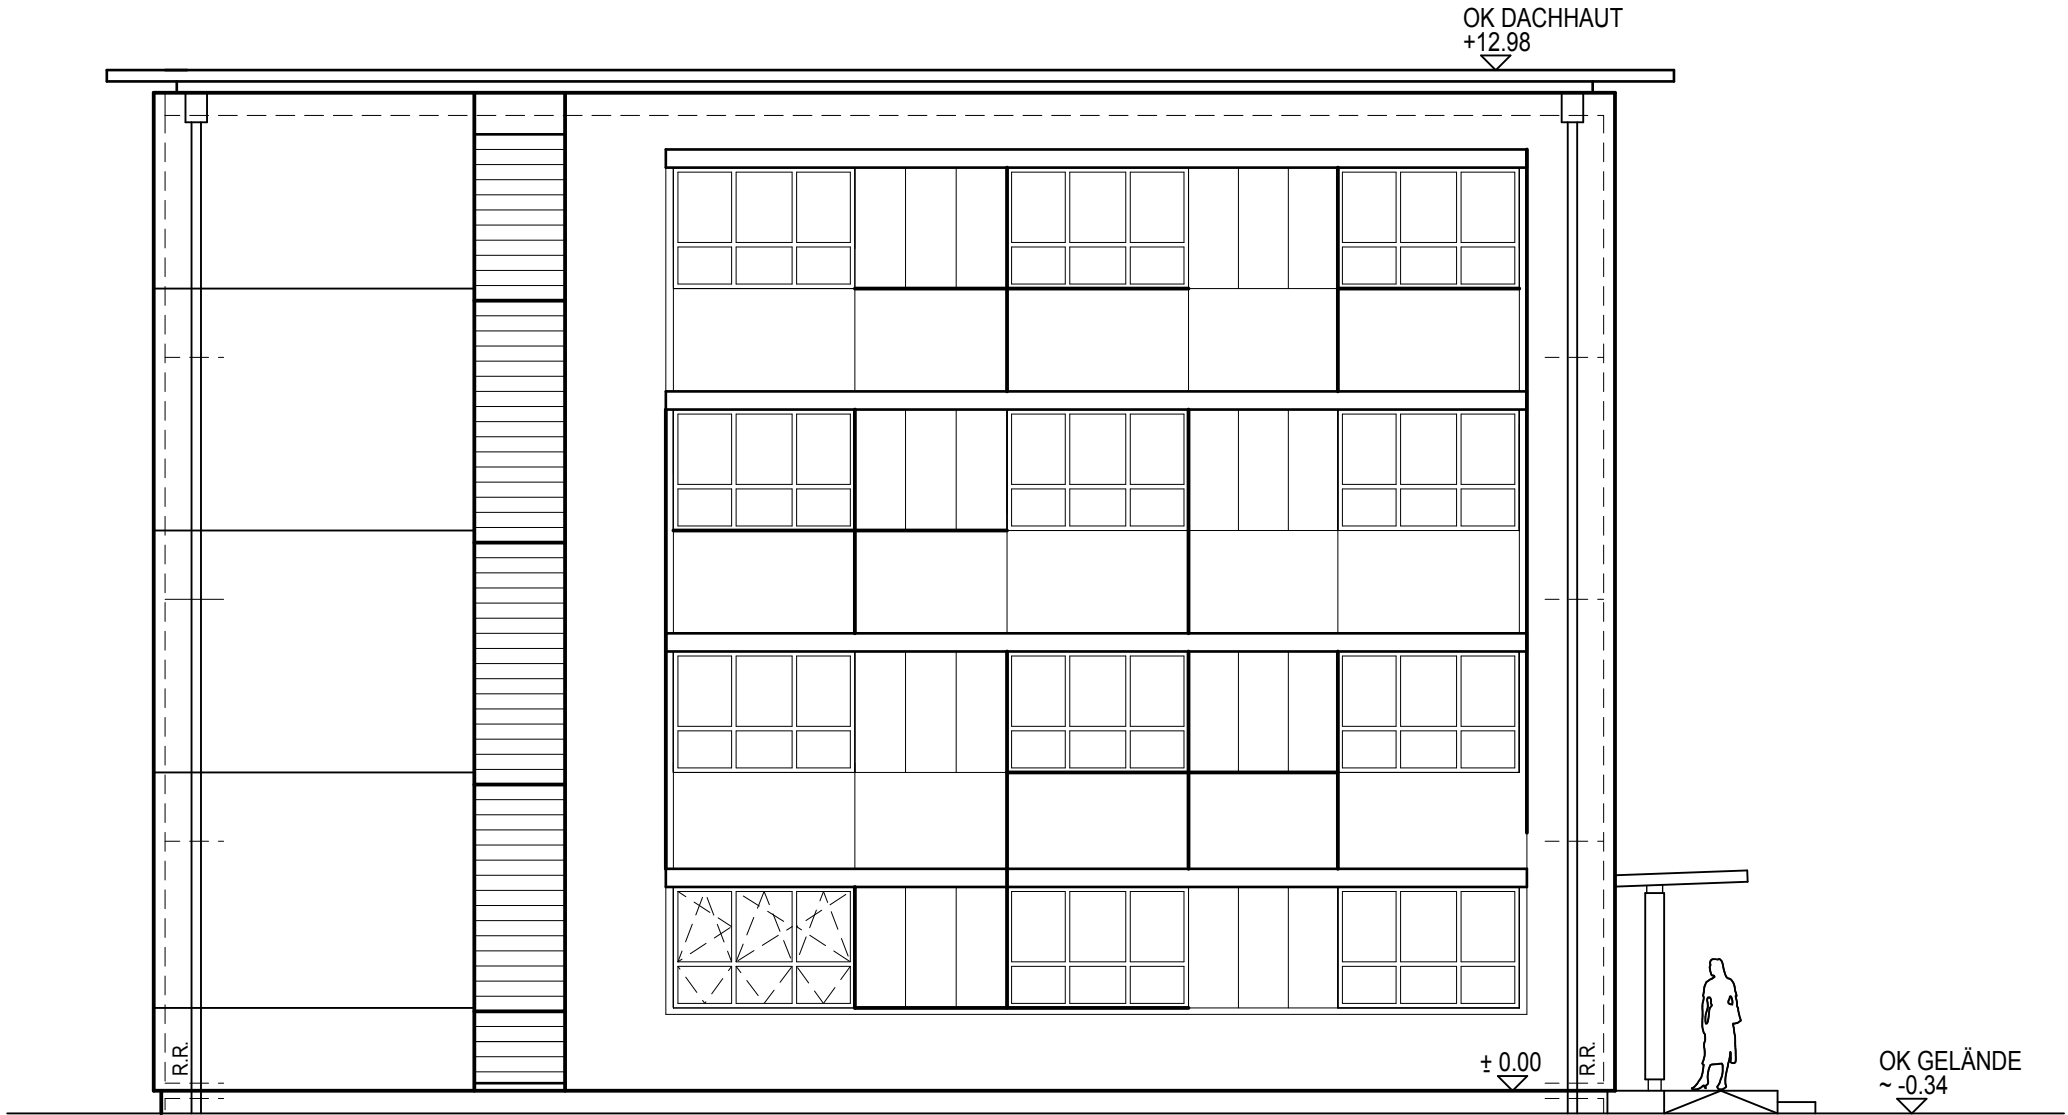

ANSICHT SÜD

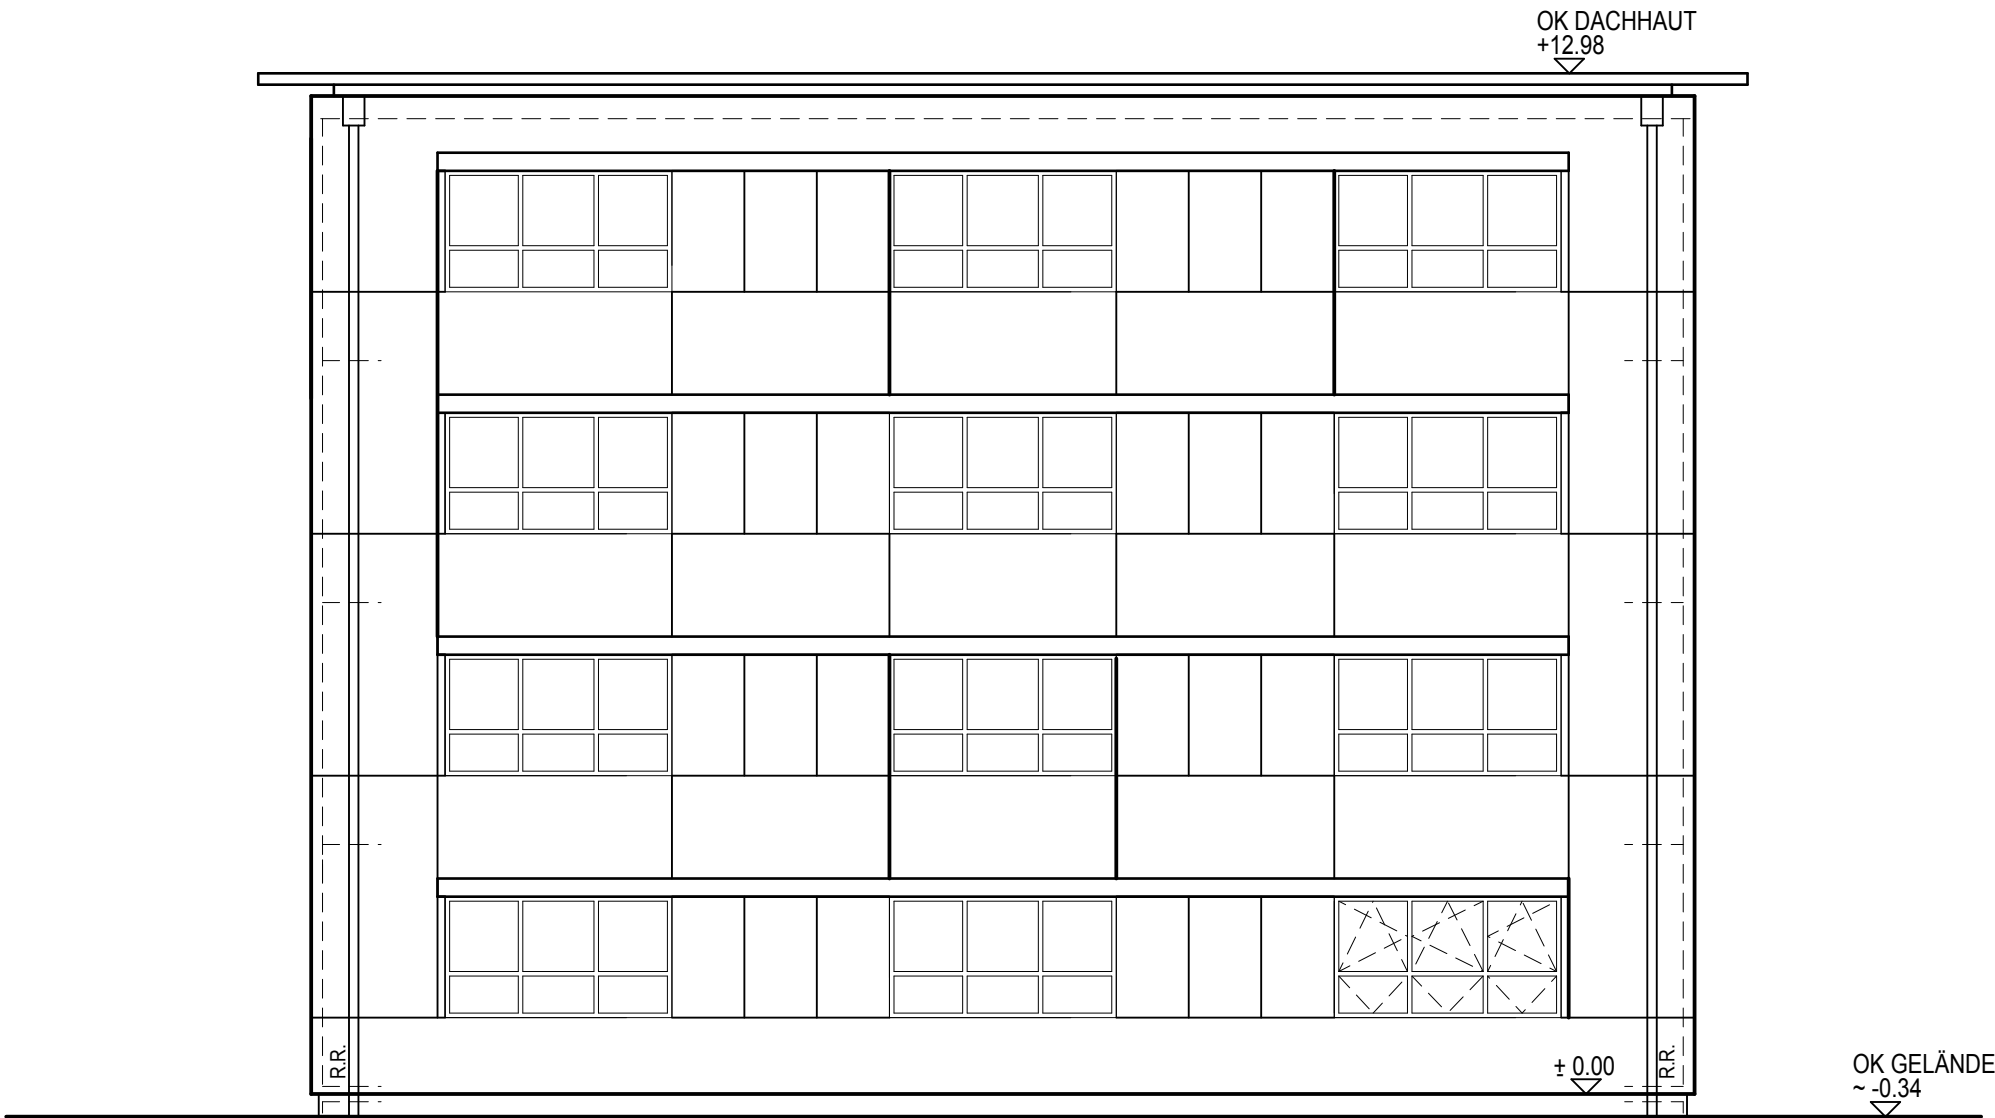

ANSICHT WEST

BAUHERR :

ARCHITEKT :

BAUANTRAG

BAUOBJEKT	NEUBAU BETRIEBSGEBÄUDE WBL STADTENTWÄSSERUNG LUDWIGSHAFEN UNTERES RHEINUFER 47 67061 LUDWIGSHAFEN		BLATT NR. B 8
	WIRTSCHAFTSBETRIEBE LUDWIGSHAFEN WBL BEREICH STADTENTWÄSSERUNG UND STRASSENUNTERHALT WATTSTRASSE 109 a; 67065 LUDWIGSHAFEN		DATUM 14.02.2008
BAUHERR			MASZSTAB 1: 100
BEZEICHNUNG	ANSICHT SÜD / WEST		
NR	GEZ. SEILER/ AMES	ABTEILUNG/ ING.-BÜRO GELBERT	BLATTGRÖSSE A2
GELBERT ARCHITEKTEN			
KIRCHENSTRASSE 2 67069 LUDWIGSHAFEN TEL.0621/651041 FAX.0621/653621 GELBERT @ GELBERT-ARCHITEKTEN.DE WWW.GELBERT-ARCHITEKTEN.DE			