



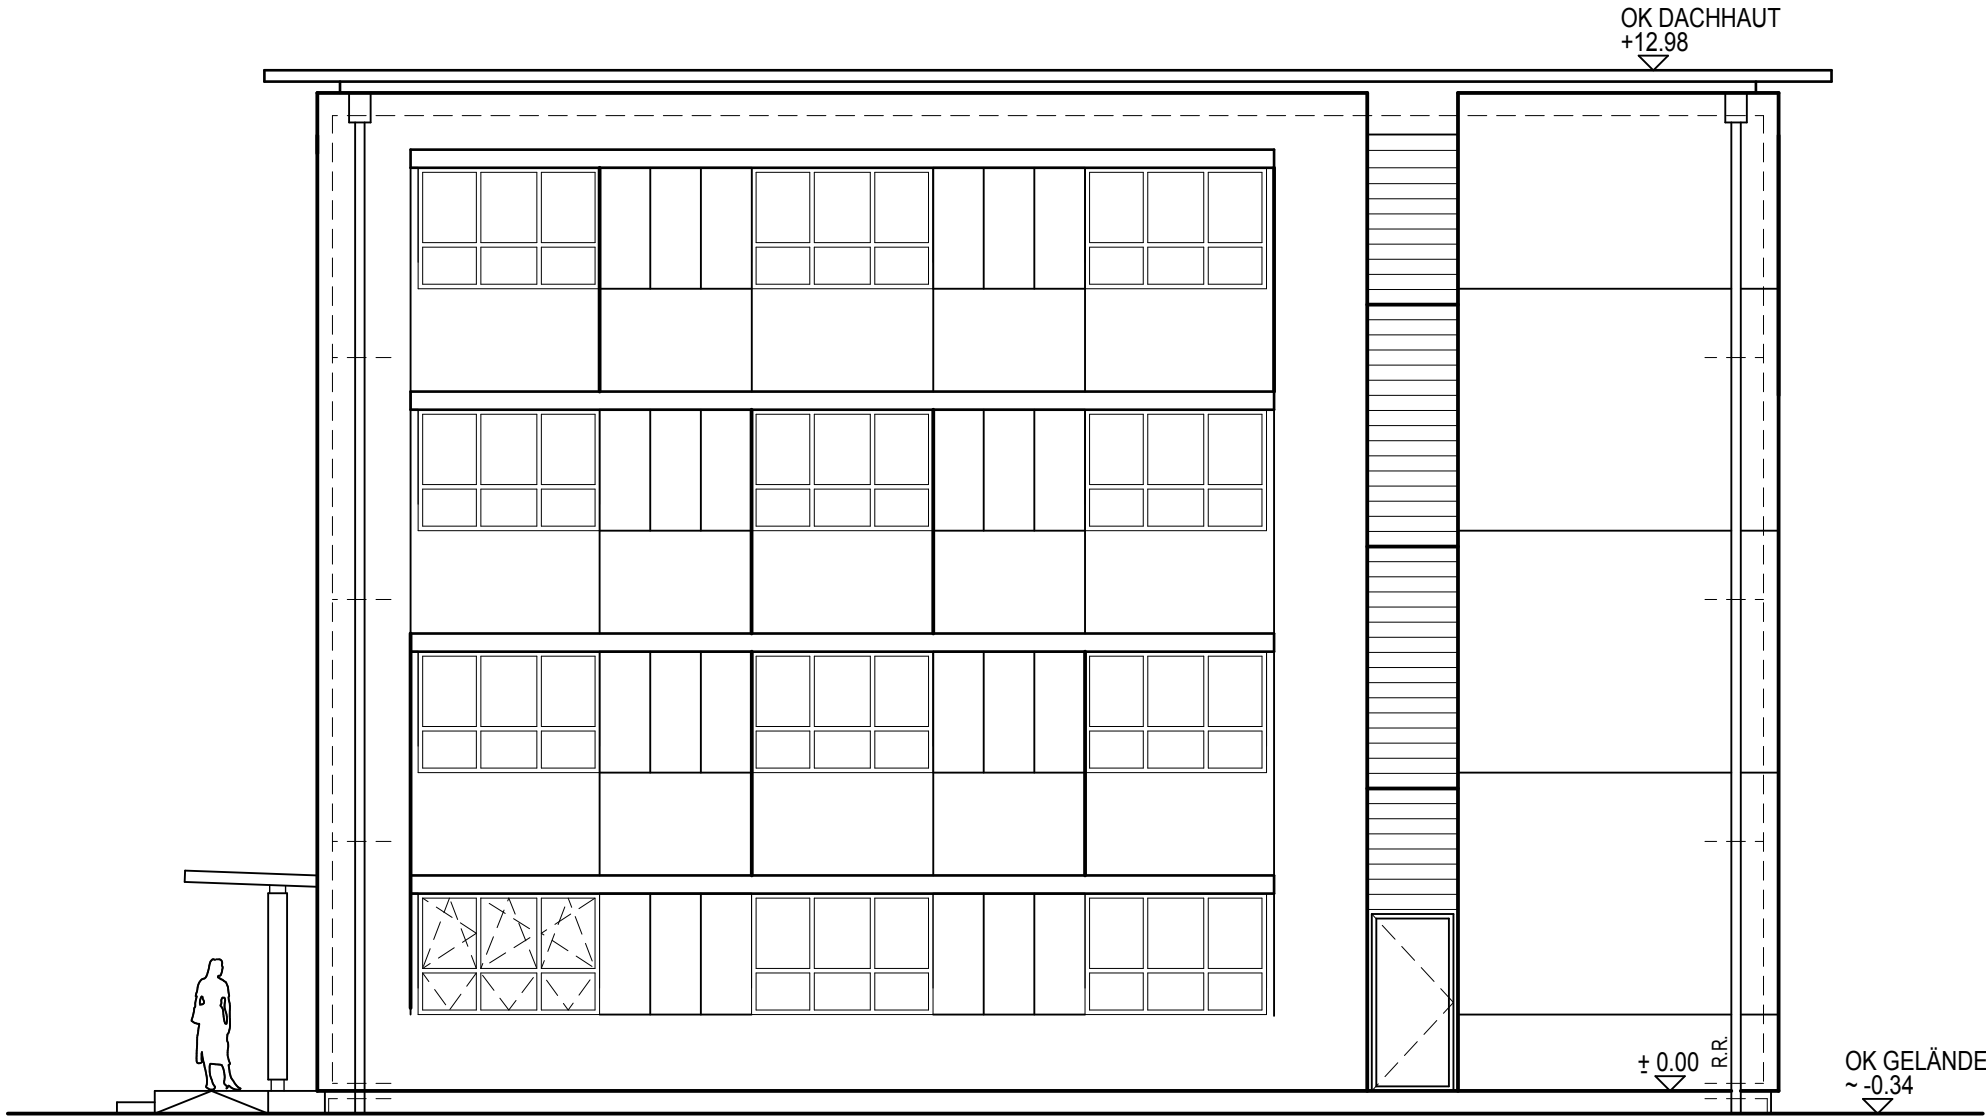

ANSICHT NORD

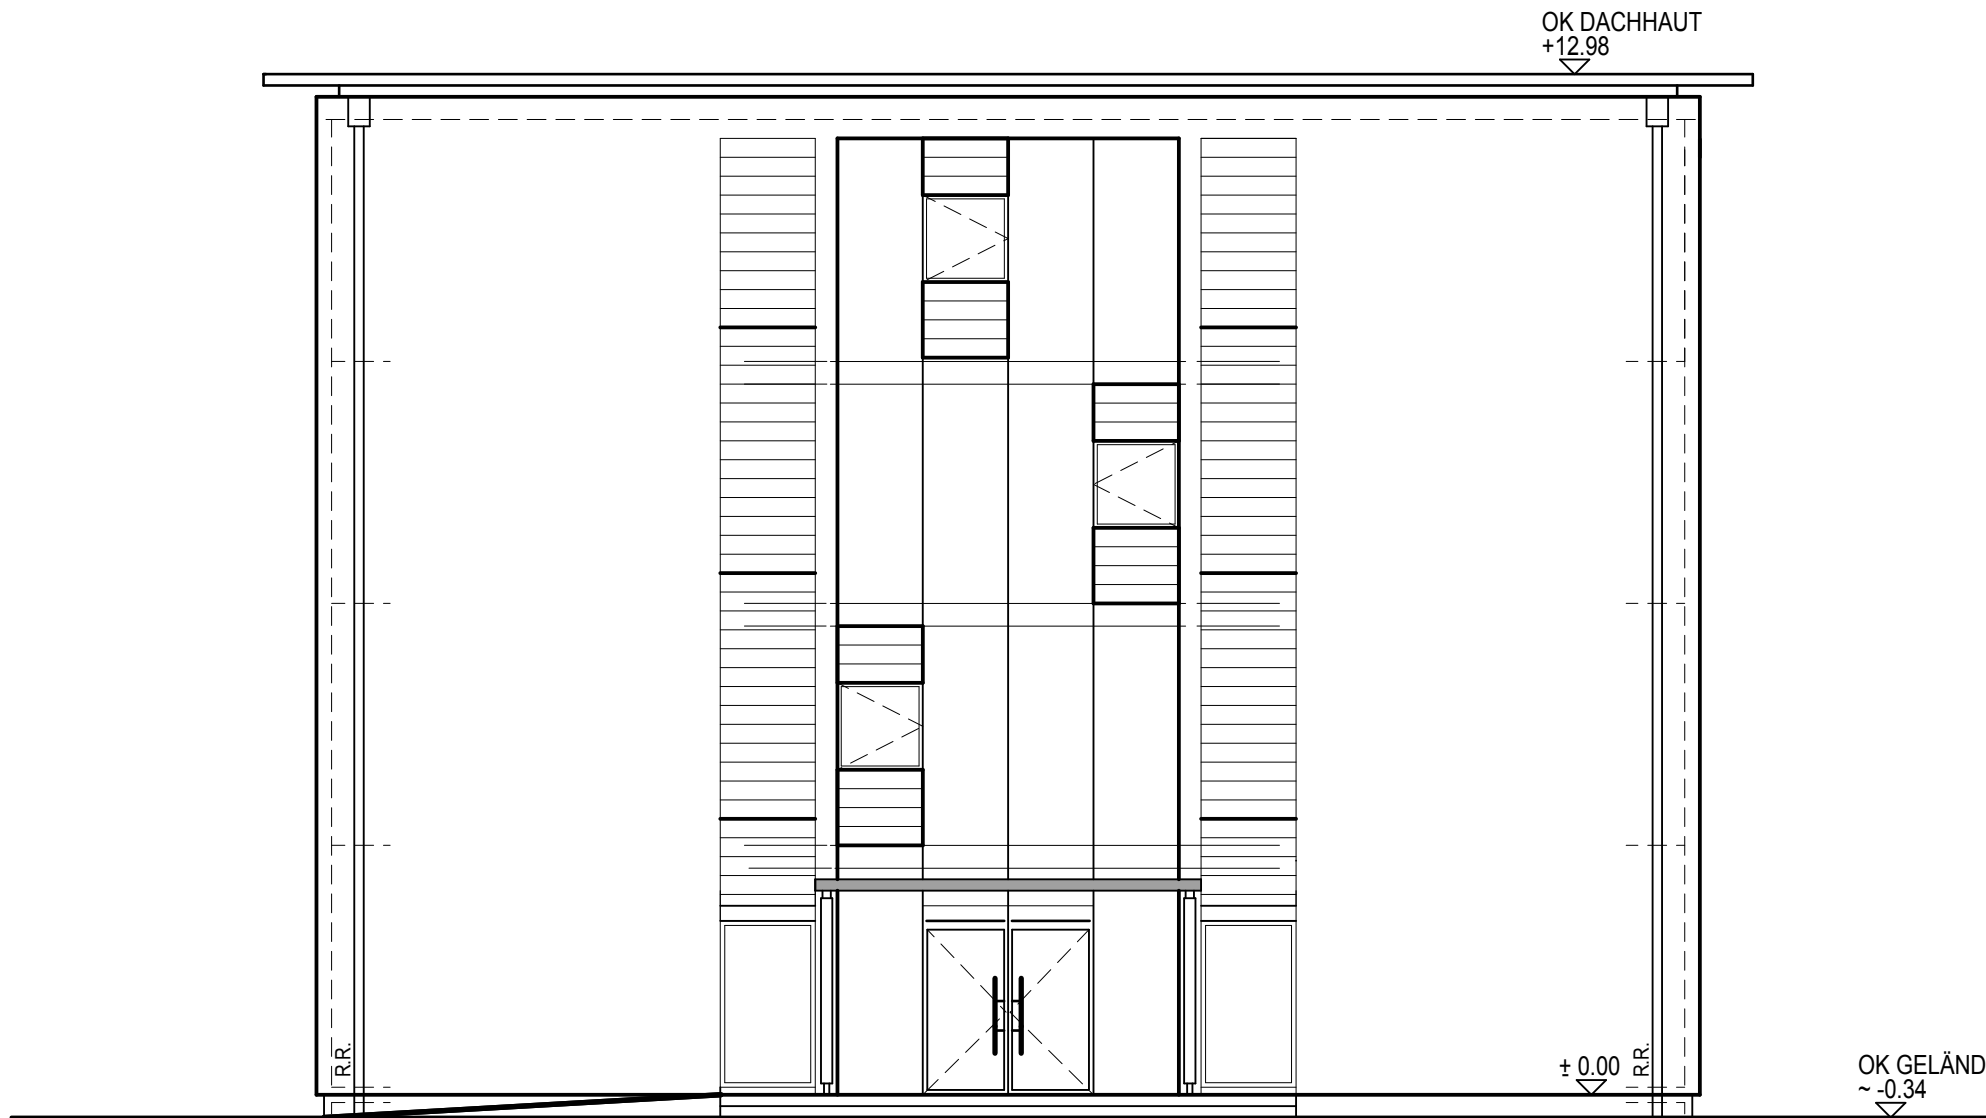

ANSICHT OST

BAUHERR :

ARCHITEKT :

## BAUANTRAG

|   |   |                                 |                         |
|---|---|---------------------------------|-------------------------|
| BAUOBJEKT   | NEUBAU<br>BETRIEBSGEBÄUDE WBL<br>STADTENTWÄSSERUNG LUDWIGSHAFEN<br>UNTERES RHEINUFER 47<br>67061 LUDWIGSHAFEN                       |                                 | BLATT NR.<br><b>B 7</b> |
|   | WIRTSCHAFTSBETRIEBE LUDWIGSHAFEN WBL<br>BEREICH STADTENTWÄSSERUNG UND<br>STRASSENUNTERHALT<br>WATTSTRASSE 109 a; 67065 LUDWIGSHAFEN |                                 | DATUM<br>14.02.2008     |
| BAUHERR   |   |                                 | MASZSTAB<br>1: 100      |
| BEZEICHNUNG   | ANSICHT NORD / OST   |                                 |                         |
| NR   | GEZ.<br>SEILER/ AMES   | ABTEILUNG/ ING.-BÜRO<br>GELBERT | BLATTGRÖSSE<br>A2       |
| GELBERT ARCHITEKTEN   |   |                                 |                         |
| KIRCHENSTRASSE 2 67069 LUDWIGSHAFEN TEL.0621/651041 FAX.0621/653621<br>GELBERT @ GELBERT-ARCHITEKTEN.DE WWW.GELBERT-ARCHITEKTEN.DE |   |                                 |                         |