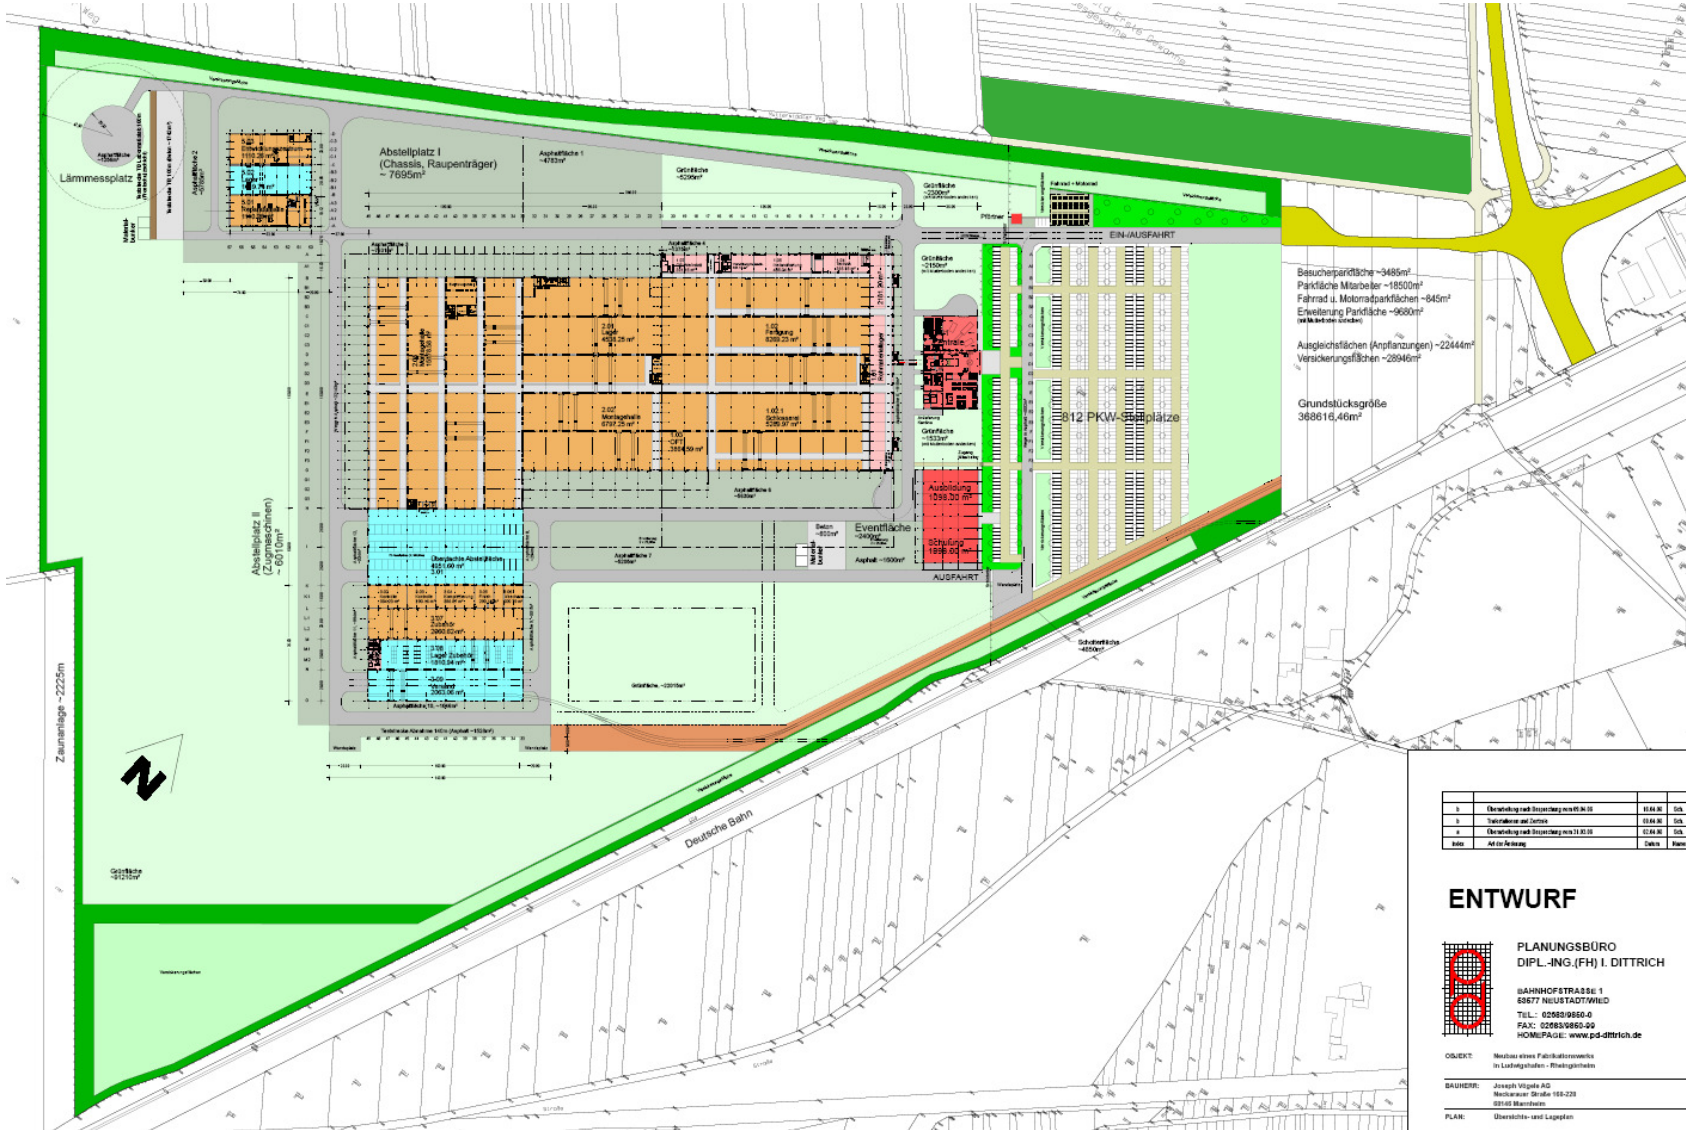
Lämmessplatz
Abstellplatz I
(Chassis, Raupenträger)
~ 7695m²
EIN-/AUSFAHRT
Besucherparkfläche ~3485m²
Parkfläche Mitarbeiter ~18500m²
Fahrrad u. Motorradparkflächen ~645m²
Erweiterung Parkfläche ~9680m²
Ausgleichsflächen (Anpflanzungen) ~22444m²
Versickerungsflächen ~28946m²
Grundstücksgröße
368616,46m²
812 PKW-Stellplätze
Abstellplatz II
(Zugmaschinen)
~ 6010m²
Eventfläche
~2400m²
AUSFAHRT
Zaunanlage ~2225m
Deutsche Bahn
ENTWURF
PLANUNGSBÜRO
DIPL.-ING.(FH) I. DITTRICH
BAHNHOFSTRASSE 1
68677 NEUSTADT/WIED
TEL.: 02683/9860-0
FAX: 02683/9860-99
HOMEPAGE: www.pd-dittrich.de
OBJEKT: Neubau eines Fabrikationswerks in Ludwigshafen - Rheingönheim
BAUHERR: Joseph Vögele AG
Neckarauer Straße 168-228
68146 Mannheim
PLAN: Übersichts- und Lageplan