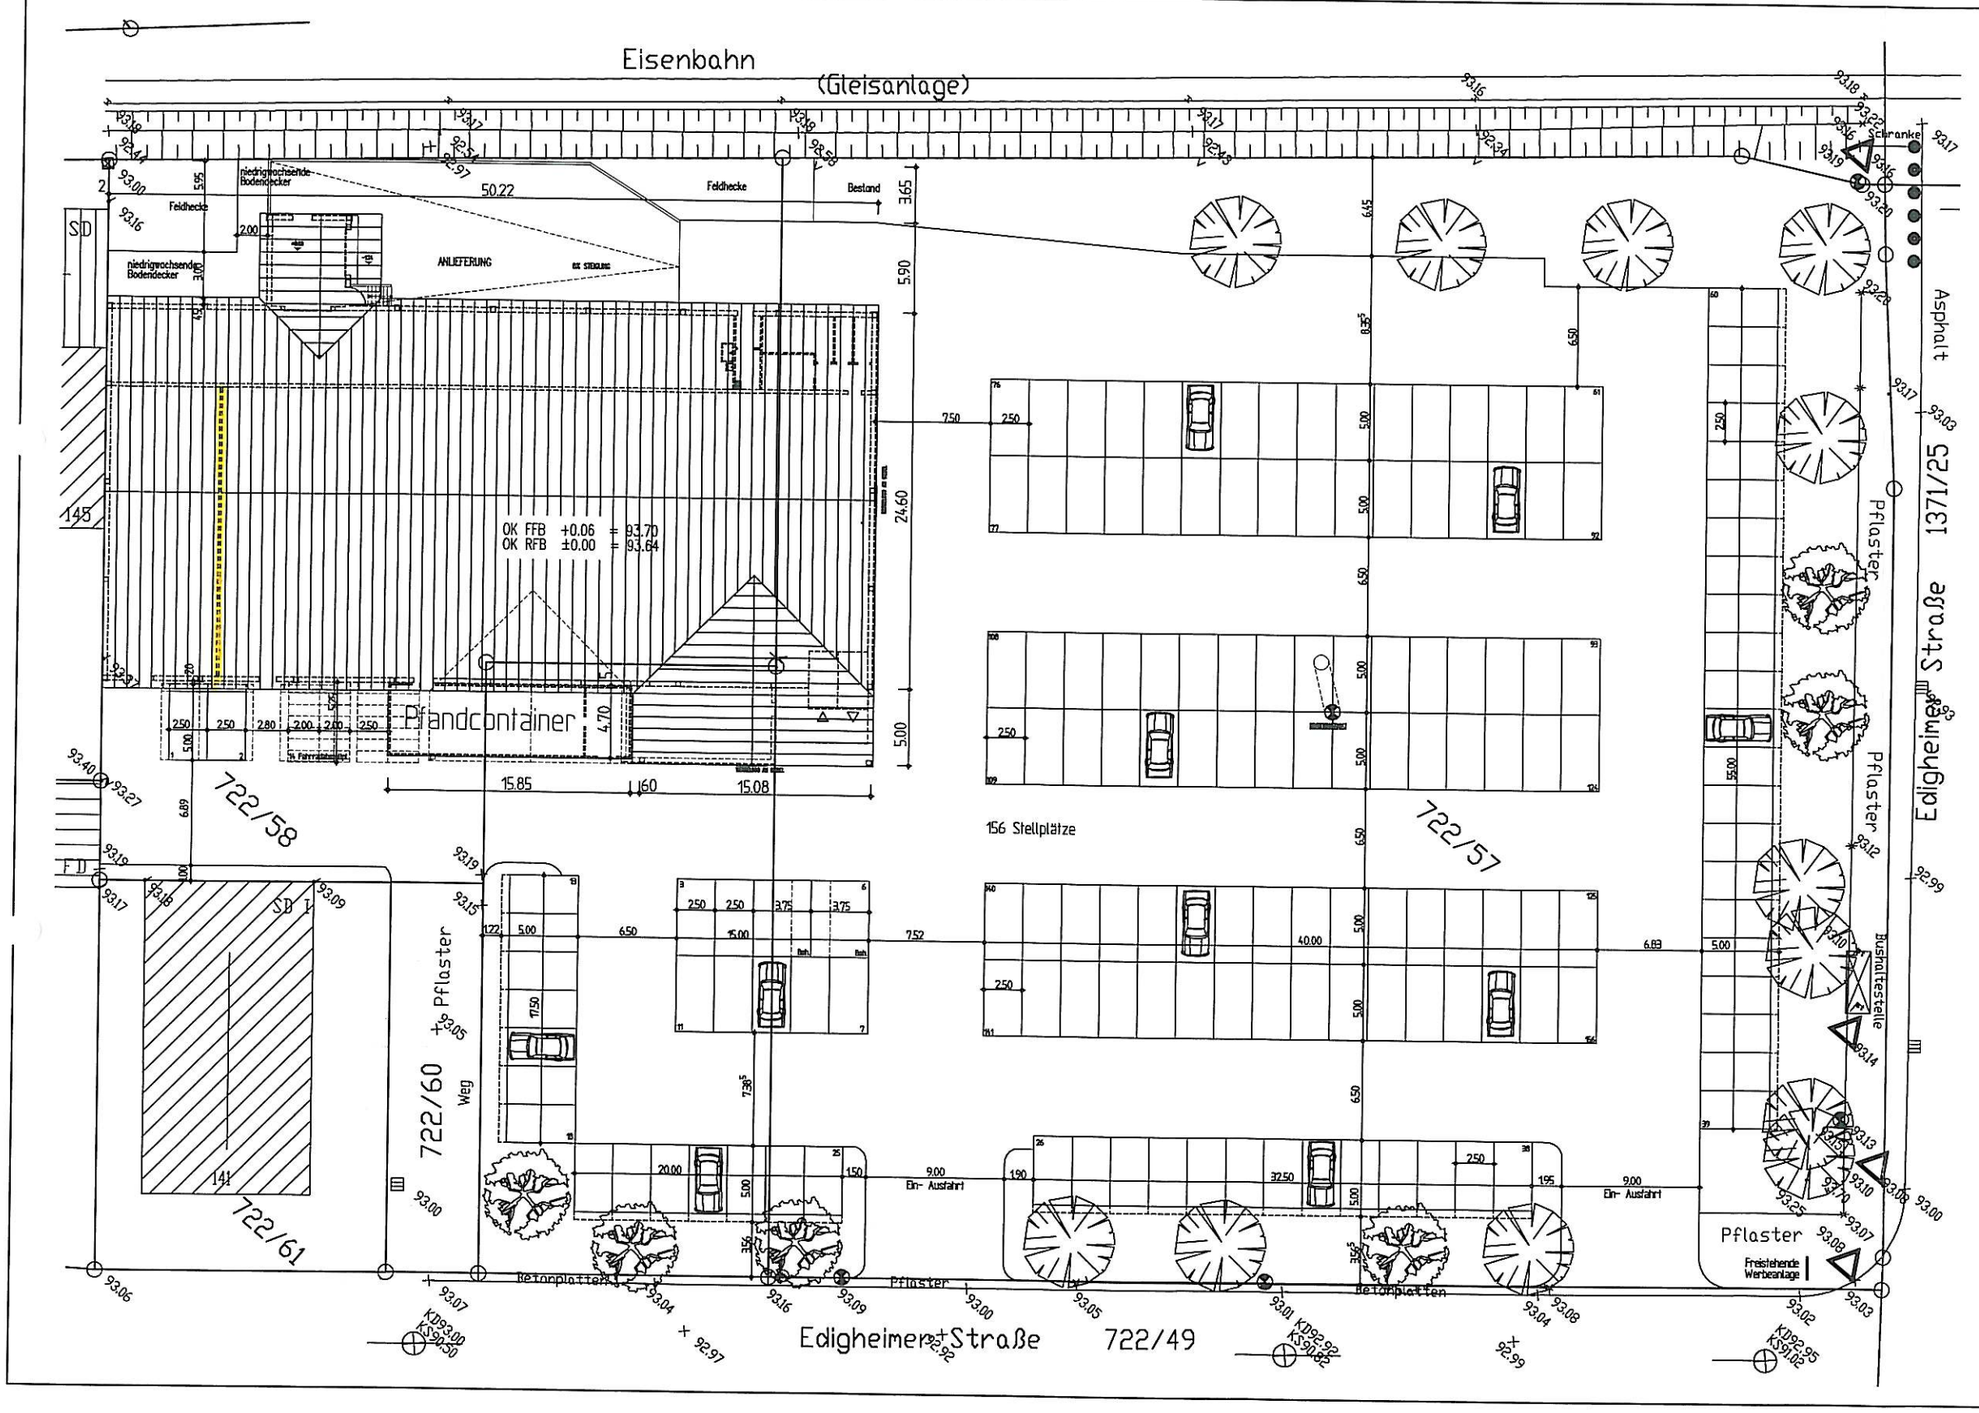

NORD

Bestand

Neu

Abbruch

Alle Masse und Höhenangaben sind am Bau zu prüfen. Sämtliche Unstimmigkeiten sind der Bauleitung unverzüglich mitzuteilen.
Die Statik ist in der aktuellsten Form zu beachten.

Alle Masse und Höhenangaben wurden aus den Bestandsplänen übernommen und nicht überprüft.
Die Entwässerung wird an die bestehenden Entwässerungsführung angeschlossen.

Alle Höhenangaben ab OK RFB.
Alle Fundamentierungen sind frostfrei auf tragfähigem Untergrund zu gründen.

Die Leitdetails und Baubeschreibung der Fa. LIDL sind, in Ihrer aktuellen Fassung, genauestens zu beachten.

Der Entwurf ist geistiges Eigentum des Planers und urheberrechtlich geschützt.
Vervielfältigungen und Weitergabe an Dritte nur mit ausdrücklicher Genehmigung des Planverfassers.
Bei Mißbrauch bleiben rechtliche Schritte vorbehalten.

AIG
Architekten + Ingenieur-Gemeinschaft
Planung: Architekturbüro Wagner - Ste.-Foy-Straße 18 - 65549 Limburg - Tel. 06431-89930
Bauleitung: Ingenieurbüro Kunz - Grabenstraße 29 - 65599 Dornburg - Tel. 06436-260070

Projekt:	Vergrößerung der Verkaufsfläche eines LIDL-Lebensmittelmarktes Edigheimer Straße, 67059 Ludwigshafen - Oppau
Bauherr:	LIDL Vertriebs GmbH & Co. KG Franz-Kirrmeier-Straße 22 67346 Speyer
Zeichnung:	Freiflächenplan

Limburg, den 19.08.2008

Bauherr

Thomas Wagner, Architekt

Gezeichnet:	Datum:	Projekt-Nr:	Maßstab:	Zeichn.-Nr.:
T. K.	19.08.2008	19/08	1:400	1