

AUFSTELLUNGSBESCHLUSS

Die Aufstellung dieses Bebauungsplans ist gemäß §2 Abs.1 BauGB am durch den Stadtrat beschlossen und am ortsüblich bekannt gemacht worden.

Ludwigshafen am Rhein, den

Stadtplanung

Dezernat 4

PLANUNTERLAGE

Die Planunterlage im Geltungsbereich des Bebauungsplans entspricht den Anforderungen des §1 der Planzeichenverordnung.

Ludwigshafen am Rhein, den

Stadtvermessung

Dezernat 4

OFFENLAGE

Der Bebauungsplan hat gemäß §3 Abs.2 BauGB durch Beschluss des Stadtrats Bau- und Grundstücksausschusses vom als Entwurf mit seiner Begründung, nach vorheriger ortsüblicher Bekanntmachung am, in der Zeit vom bis einschließlich öffentlich ausgelegen.

Ludwigshafen am Rhein, den

Stadtplanung

Dezernat 4

SATZUNGSBESCHLUSS

Der Bebauungsplan ist gemäß §10 Abs.1 BauGB am durch den Stadtrat als Satzung beschlossen worden.

Ludwigshafen am Rhein, den


Stadtplanung

Dezernat 4

AUSGEFERTIGT

STADT LUDWIGSHAFEN AM RHEIN

Ludwigshafen am Rhein, den

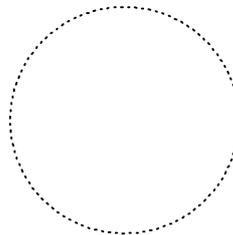

Oberbürgermeisterin

RECHTSWIRKSAMKEIT


Ort und Tag, ab welchem der Bebauungsplan mit seiner Begründung zur allgemeinen Einsichtnahme bereit gehalten wird, sind gemäß §10 Abs.3 BauGB am ortsüblich bekannt gemacht worden.

Mit diesem Tage ist der Bebauungsplan rechtsverbindlich.

Ludwigshafen am Rhein, den


Stadtplanung

Dezernat 4

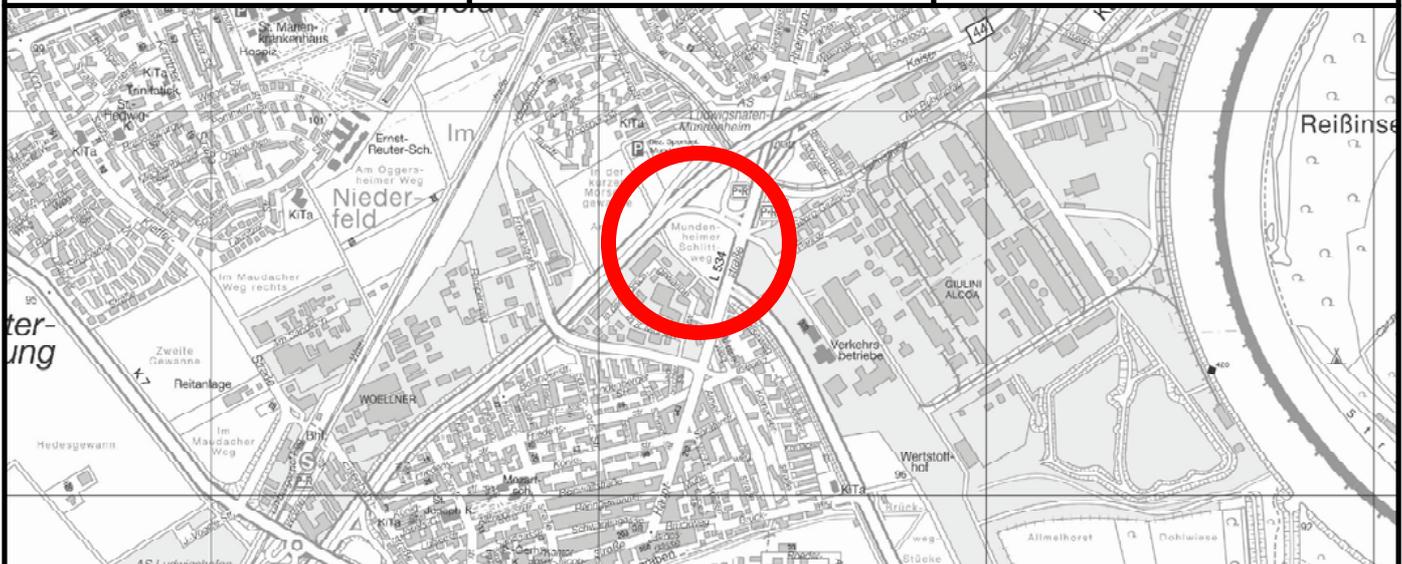

Bebauungsplan

631

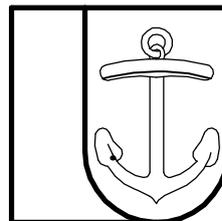

**STADT
LUDWIGSHAFEN
AM RHEIN**

Dezernat 4
Bereich 4-12 Stadtplanung

In der kurzen Mörschgewanne

Stadtteil
Gemarkung **Rheingönheim**

Stand: 22.07. 2010

Blattgröße:
594 x 1189mm