STOCKWERKSHÖHE 3.80 m
ABGEH. DECKE 3.63 m

LEGENDE	
	UV ELEKTRO
	FEUERLÖSCHER 6L WASSER
	HAUSALARM DRUCKKNOPFMELDER
	WAND NEU
	TÜR NEU
4.09 WC Herren	ÄNDERUNG DER RAUMNUTZUNG

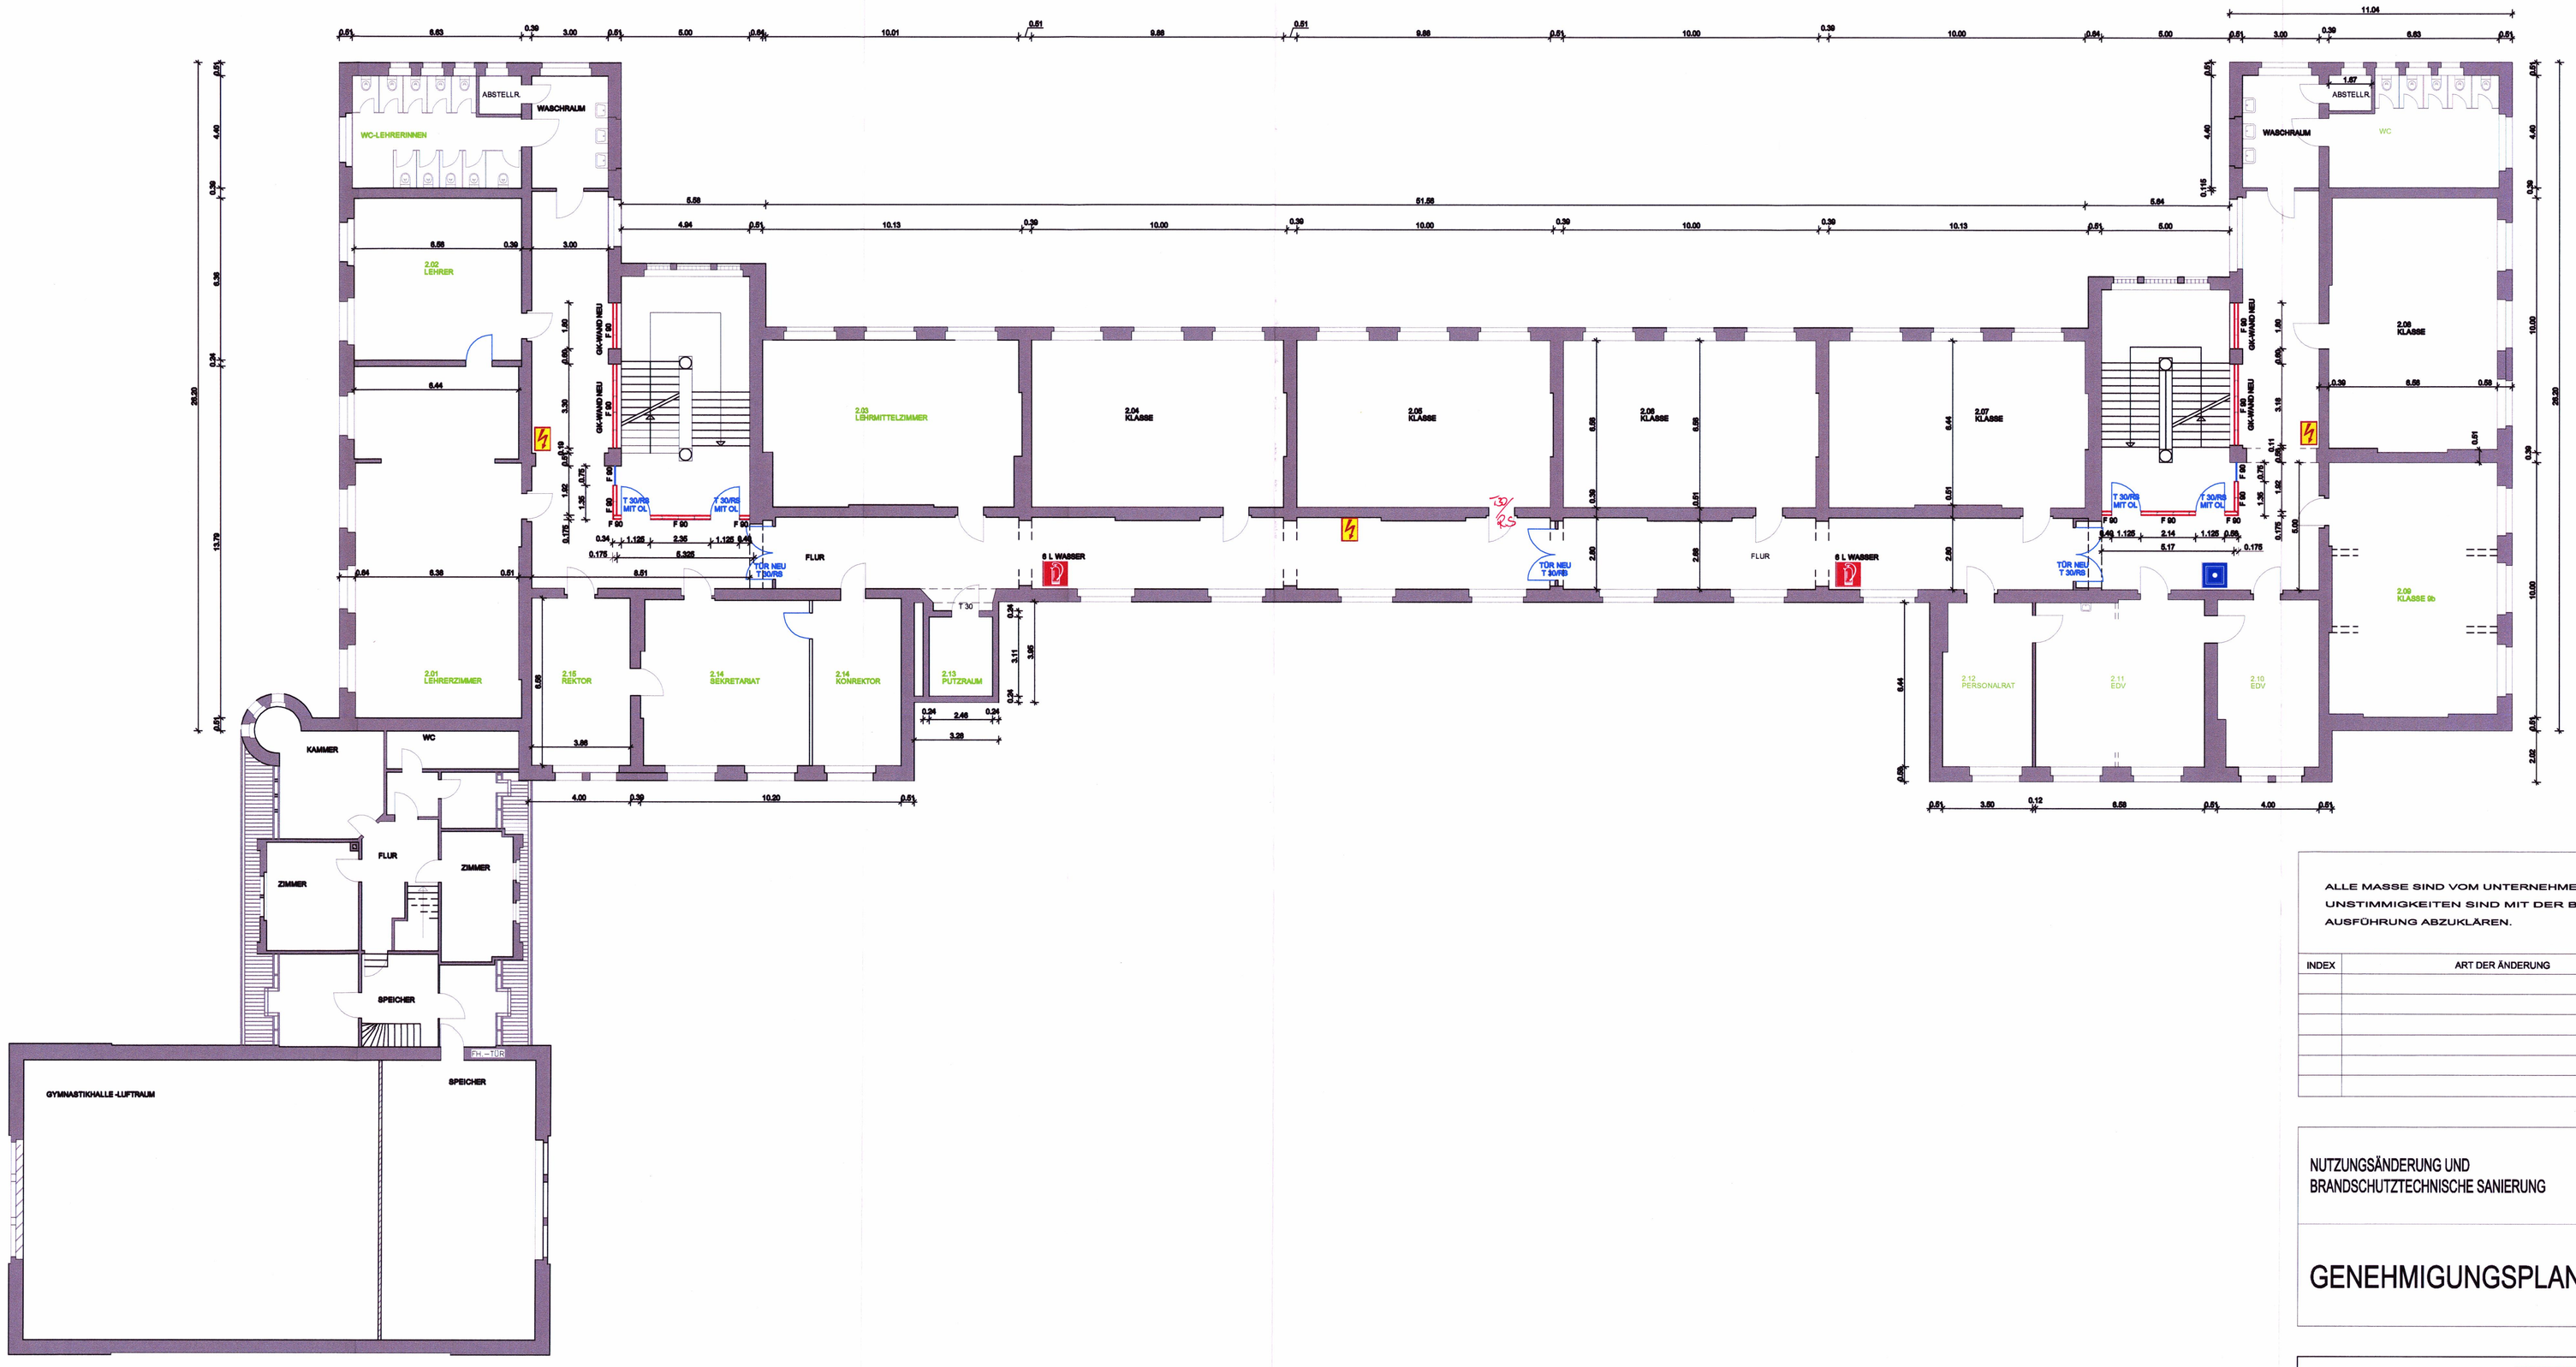

ALLE MASSE SIND VOM UNTERNEHMER ZU ÜBERPRÜFEN UNSTIMMIGKEITEN SIND MIT DER BAULEITUNG VOR AUSFÜHRUNG ABZUKLÄREN.

Bauherr
4-17 BAUAUFSICHT
23. AUG. 2010
ANGENOMMEN

INDEX	ART DER ÄNDERUNG	DATUM	NAME

NUTZUNGSÄNDERUNG UND BRANDSCHUTZTECHNISCHE SANIERUNG

Stadtverwaltung Ludwigshafen am Rhein
Postanschrift
67059 Ludwigshafen

GENEHMIGUNGSPLAN

1.0G

Zu Baubescheid AZ Nr. 1466-10
GEPRÜFT
Ludwigshafen a. Rh. 25. NOV. 2010
BAUAUFSICHT
Im Auftrag:

STADT LUDWIGSHAFEN AM RHEIN
DEZERNAT 4
GEBÄUDEMANAGEMENT

Bauherr:	STADT LUDWIGSHAFEN AM RHEIN UNTERSCHRIFT: DATUM	Projekt Nr.:	
		Plan Nr.:	
Projekt:	PESTALOZZISCHULE VIRCHOWSTRASSE 1 LUDWIGSHAFEN AM RHEIN	Maßstab:	1:100
		Datum:	03.08.2010
Planinhalt:	GRUNDRISS 1.OBERGESCHOSS	Format:	
		Planfertigung:	
BL:	PM: HT:	Architekt:	GÜNTER KLAMM