STOCKWERKSHÖHE 3.99 m
ABGEH. DECKE 3.65 m

LEGENDE
UV ELEKTRO
FEUERLÖSCHER 6L WASSER
HAUSALARM DRUCKKNOPFMELDER
WAND NEU
TÜR NEU
4.09 WC Herren — ÄNDERUNG DER RAUMNUTZUNG

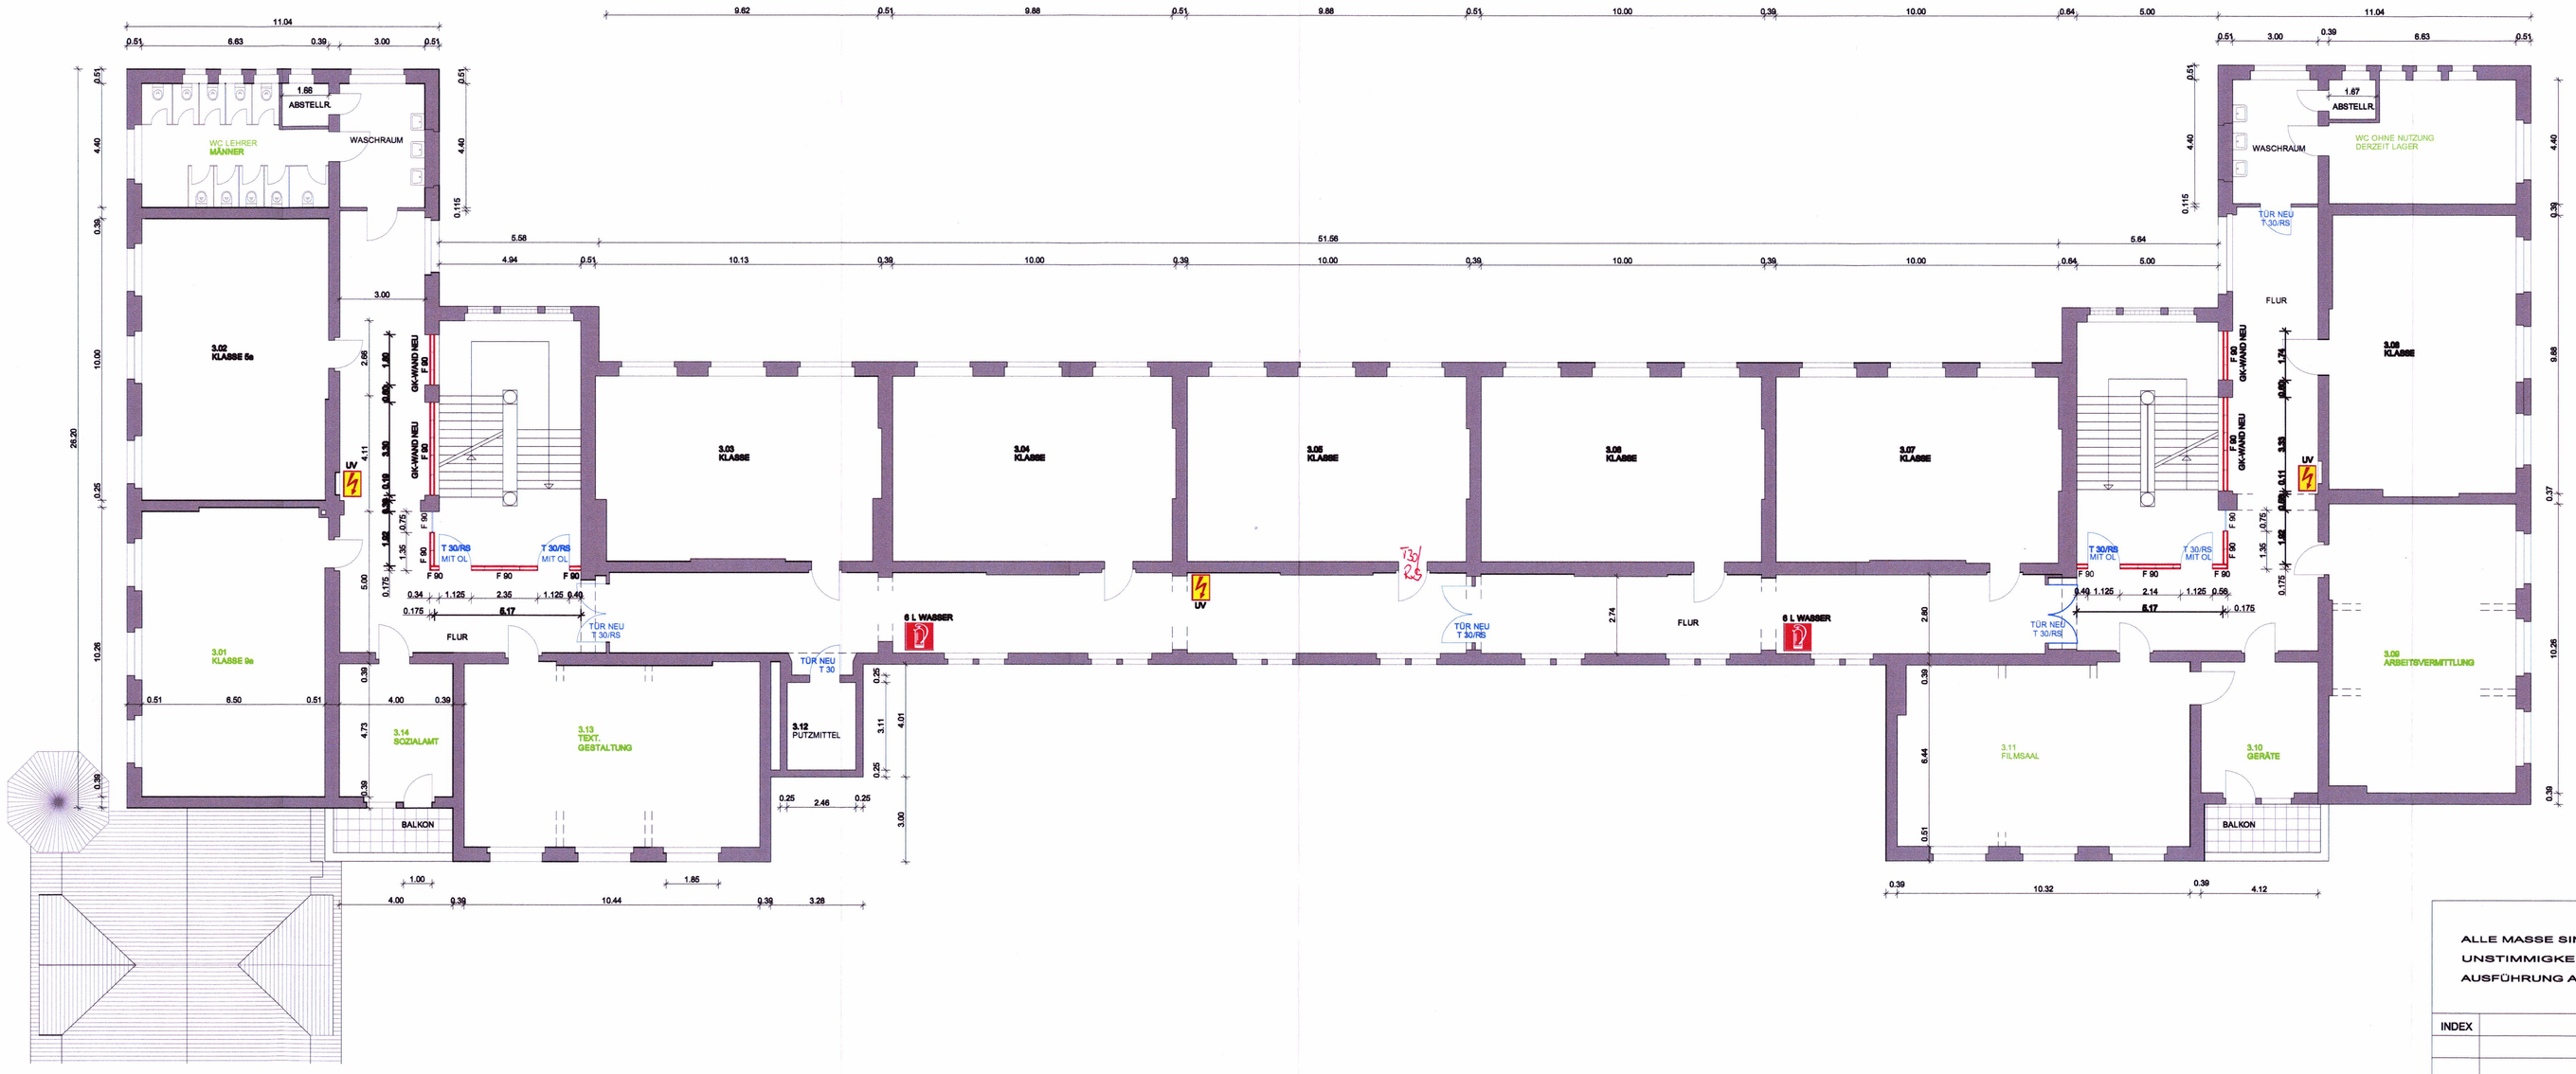

ALLE MASSE SIND VOM UNTERNEHMER ZU ÜBERPRÜFEN
UNSTIMMIGKEITEN SIND MIT DER BAULEITUNG VOR
AUSFÜHRUNG ABZUKLÄREN.

BAUAUFSICHT Bauherr 23. AUG. 2010 ANTRAGSUNTERLAGE

INDEX	ART DER ÄNDERUNG	DATUM	NAME

NUTZUNGSÄNDERUNG UND
BRANDSCHUTZTECHNISCHE SANIERUNG

Stadtverwaltung Ludwigshafen am Rhein
Gebäudemanagement
Ludwigshafen

GENEHMIGUNGSPLAN

2.0G

Zu Baubescheid A7 Nr. 1466-10
GEPRÜFT
Ludwigshafen a. Rh. 25. NOV. 2010
BAUAUFSICHT
Im Auftrag:

STADT LUDWIGSHAFEN AM RHEIN
DEZERNAT 4
GEBÄUDEMANAGEMENT

Bauherr:	STADT LUDWIGSHAFEN AM RHEIN UNTERSCHRIFT: DATUM:	Projekt Nr.:	
		Plan Nr.:	
Projekt:	PESTALOZZISCHULE VIRCHOWSTRASSE 1 LUDWIGSHAFEN AM RHEIN	Massstab:	1:100
		Datum:	03.08.2010
Planinhalt:	GRUNDRISS 2. OBERGESCHOSS	Format:	
		Planfertigung:	
BL:	PM: HT:	Architekt:	GÜNTER KLAMM