

Baustoffe, Böden		Bauteile	
	Mauerwerk		bestehende Bauteile
	unbewehrter Beton		neue Bauteile
	Betonfertigteile		abzubrechende Bauteile
	bewehrter Beton		neue bestehende Bauteile
	Leichtbauwand		Brandwand (BW), Brandwandsatzwand u. Wand in Bauart einer Brandwand (BWEW)
	Farbschlüssel		F30 feuerbeständig (fb)
	Fachplaner Heizung, Lüftung, Sanitär		F60 hochfeuerhemmend (hfh)
	Fachplaner Elektro		F30 feuerhemmend (fh)
	Fachplaner Medizin / Sonstige		T30 T90 Feuerschutztür
	Durchbrüche, Nischen und Schlitze		F30 F90 Brandschutzverglasung
	WD Wand-Durchbruch		G30 G90 Brandschutzverglasung ohne Schutz gegen Wärmeübertragung
	WS Wand-Schlitze		RS Rauchschutztür
	BD Boden-Durchbruch		S selbstschliessend
	DD Decken-Durchbruch		D dichtschiessend
	BS Boden-Schlitze		FSA Feststellanlage
	DS Decken-Schlitze		
	KB Kernbohrung		

LEGENDE

Alle Maße sind am Bau zu prüfen. Unstimmigkeiten sind der Bauleitung sofort mitzuteilen.

Alle Höhenangaben beziehen sich auf $\pm 0.00 = \text{OKFB EG/Ebene 0}$


Tür- und Brüstungshöhen beziehen sich auf OKFB.

Boden- und Wanddurchbrüche sind vor Ort mit Architekt, Tragwerks- und Fachplanern nochmals zu prüfen und festzulegen.


$\pm 0.00 \text{ OKFB EG/EO}$
 $+xxx.xx \text{ mÜNN}$

HINWEISE

INDEX	GEANDERT	DATUM	NAME
PICTO		28.07.2011	MMA/NT

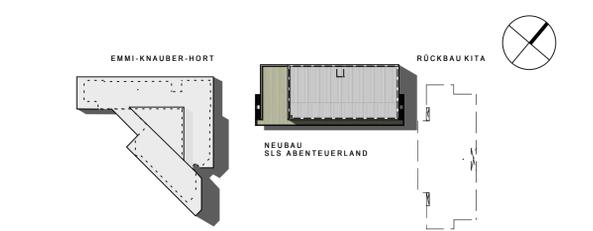

STAND	ENTWURF	20052-01
PROJEKT	Neubau SLS Abenteuerland (Kindertagesstätte) Bayreuther Straße 47 67059 Ludwigshafen	
BAUHERR	Stadtverwaltung Ludwigshafen Bereich Gebäudemanagement Abteilung Projektentwicklung Rathausplatz 20 67059 Ludwigshafen	FREIGABE
NUTZER	Ökumenische Fördergemeinschaft Ludwigshafen GmbH Zedersstraße 2 67055 Ludwigshafen	FREIGABE
BAUTEIL	Neubau	10.08.2011 PL / PLA / BZ NT / MMA / EK NEMETSCHKE NR / SH-A ERSTELLT PLOT-DATUM 10.08.2011
PLAN	Ebene 0	1:100 MASSTAB PLAN NR / SH-A E1252
PLANUNG	sander.hofrichter architekten	FREIGABE

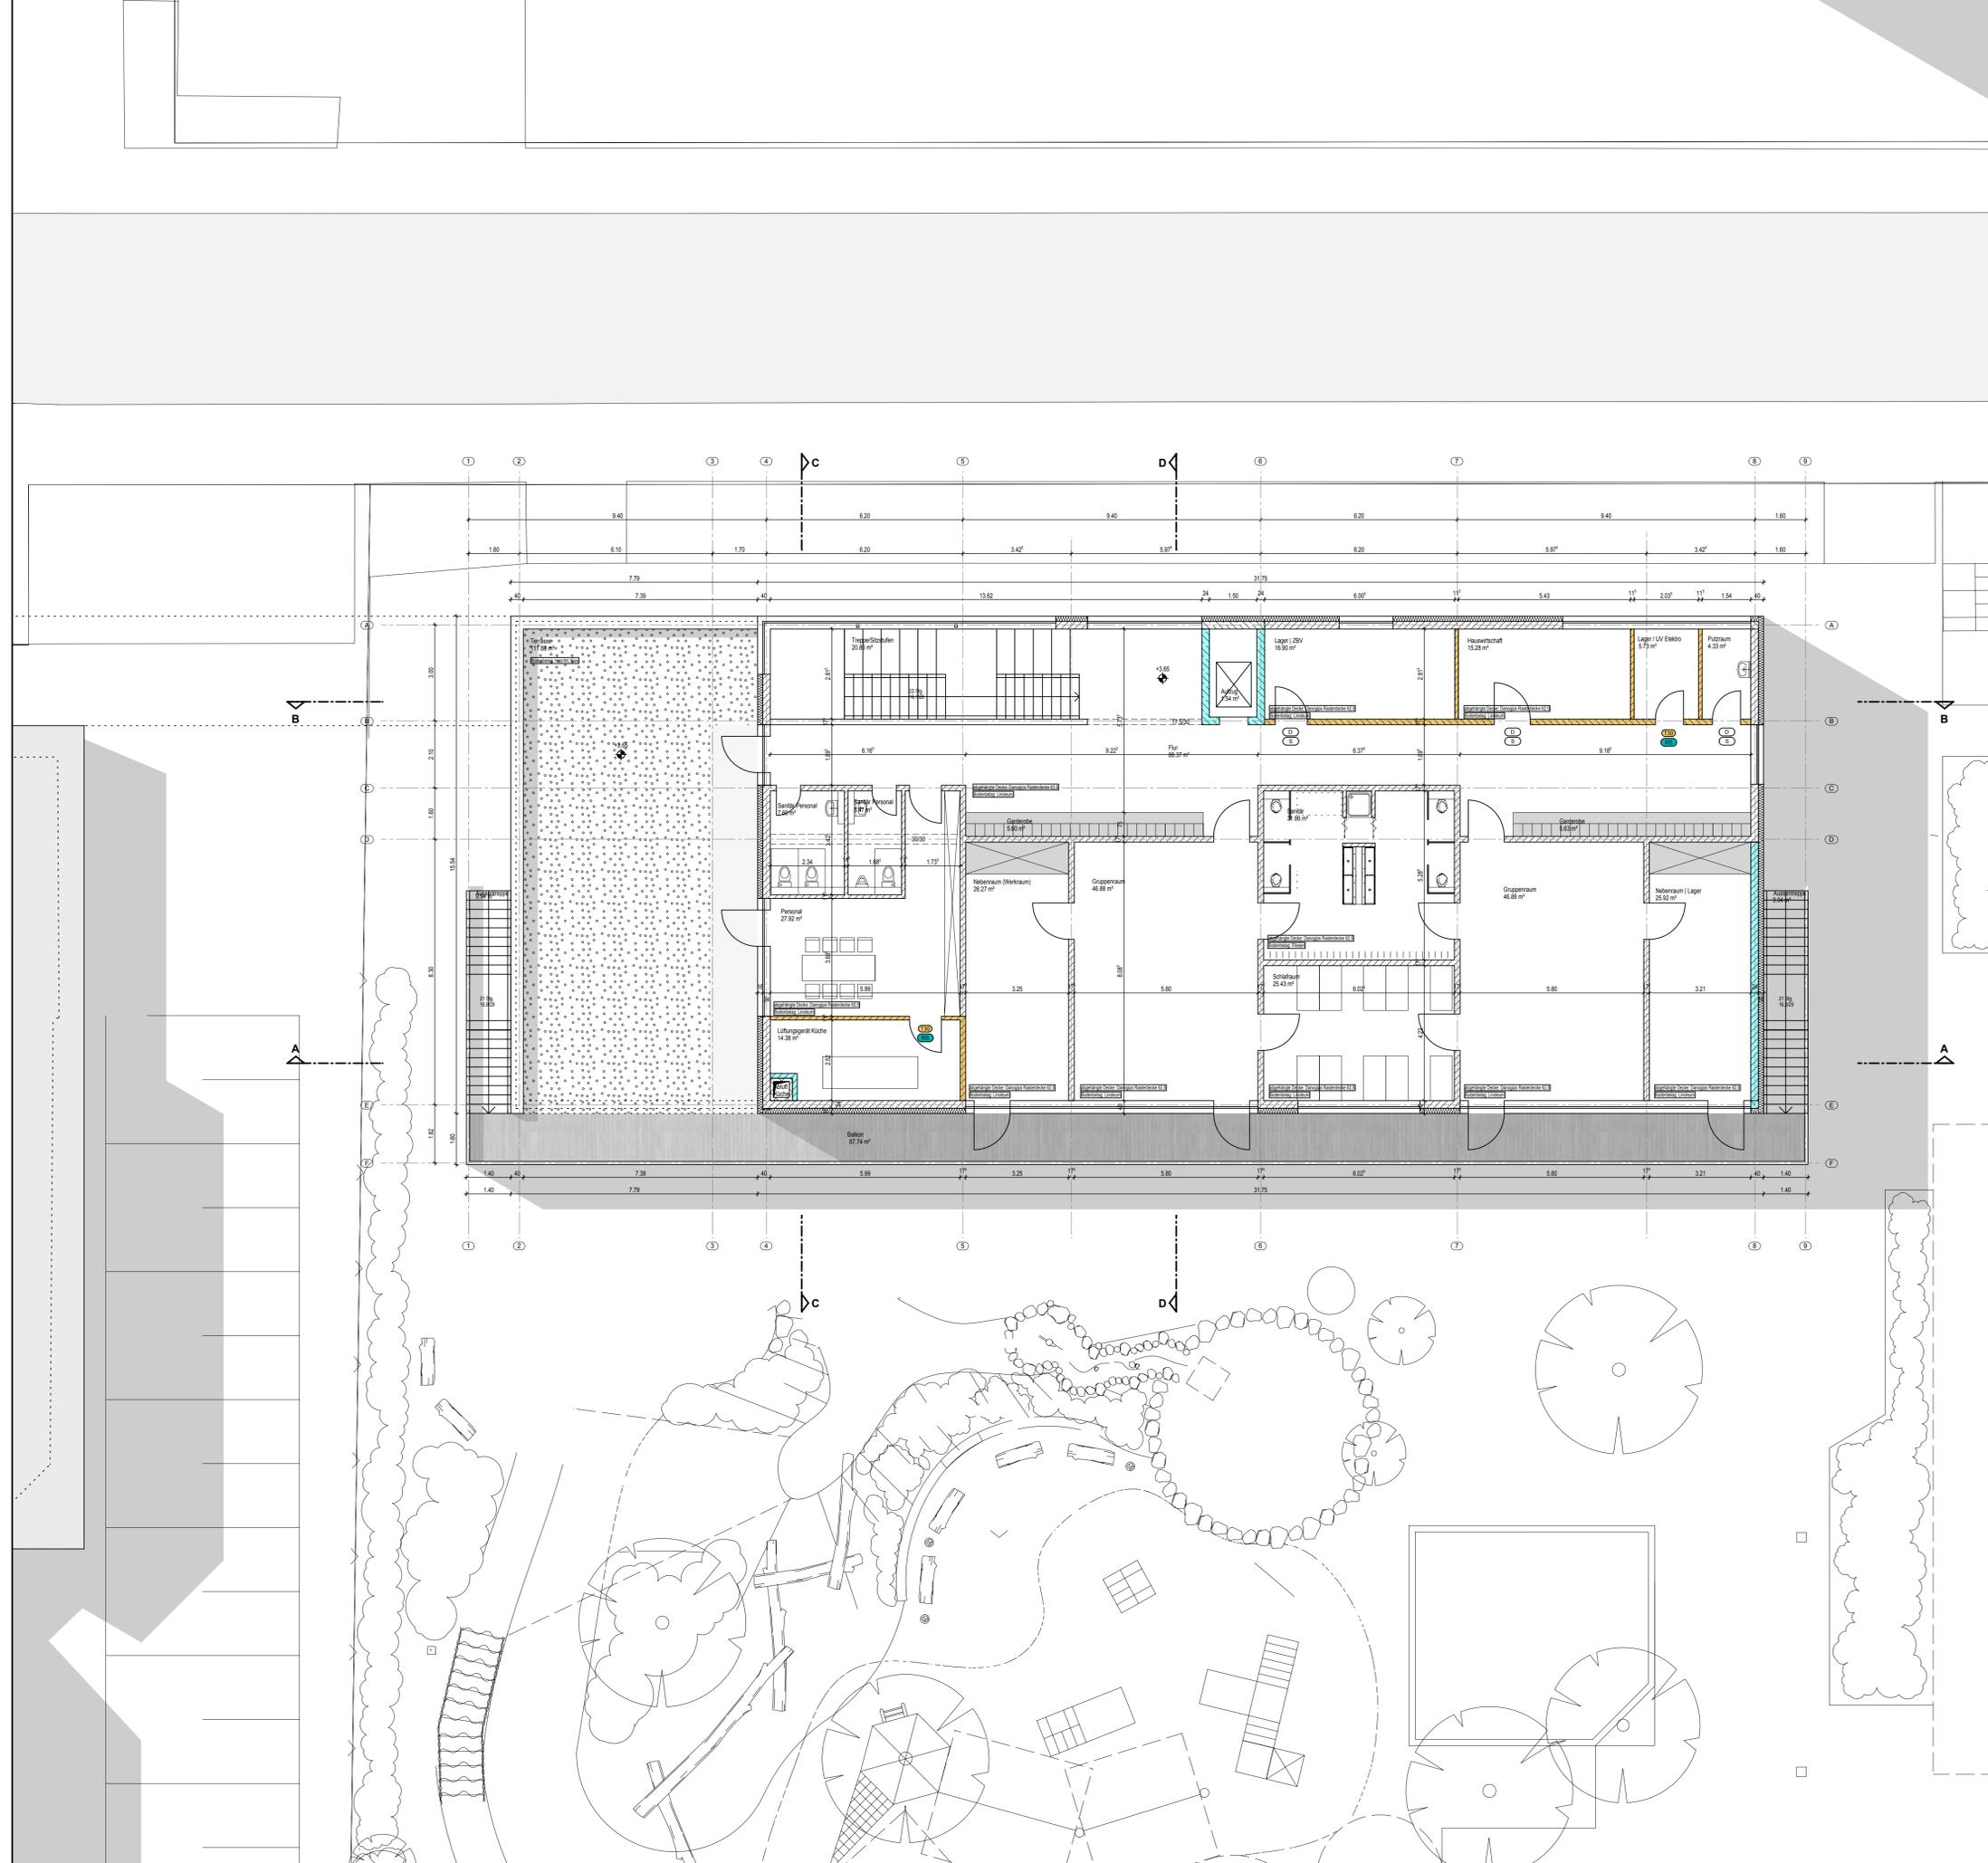

Baustoffe, Böden		Bauteile	
	Mauerwerk		bestehende Bauteile
	unbewehrter Beton		neue Bauteile
	Betonfertigteile		abzubrechende Bauteile
	bewehrter Beton		neue bestehende Bauteile
	Leichtbauwand		Brandwand (BW), Brandwandsatzwand u. Wand in Bauart einer Brandwand (BWEW)
	Farbschlüssel		F30 feuerbeständig (fb)
	Fachplaner Heizung, Lüftung, Sanitär		F60 hochfeuerhemmend (hfh)
	Fachplaner Elektro		F30 feuerhemmend (fh)
	Fachplaner Medizin / Sonstige		T30 T90 Feuerschutztür
	Durchbrüche, Nischen und Schlitze		F30 F90 Brandschutzverglasung
	WD Wand-Durchbruch		G30 G90 Brandschutzverglasung ohne Schutz gegen Wärmeübertragung
	WS Wand-Schlitze		RS Rauchschieber
	BD Boden-Durchbruch		S selbstschliessend
	DD Decken-Durchbruch		D dichtschiessend
	BS Boden-Schlitze		FSA Feststellanlage
	DS Decken-Schlitze		
	KB Kernbohrung		

LEGENDE

Alle Maße sind am Bau zu prüfen. Unstimmigkeiten sind der Bauleitung sofort mitzuteilen.

Alle Höhenangaben beziehen sich auf $\pm 0.00 = \text{OKFB EG/Ebene 0}$


Tür- und Brüstungshöhen beziehen sich auf OKFB.

Boden- und Wanddurchbrüche sind vor Ort mit Architekt, Tragwerks- und Fachplanern nochmals zu prüfen und festzulegen.

$\pm 0.00 \text{ OKFB EG/EO}$
 $+xxx.xx \text{ MÜNN}$

HINWEISE

INDEX	GEÄNDERT	DATUM	NAME
PICTO		28.07.2011	MMA/NT

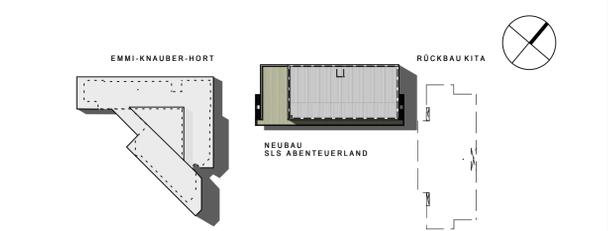

STAND	ENTWURF	20052-01
PROJEKT	Neubau SLS Abenteuerland (Kindertagesstätte) Bayreuther Straße 47 67059 Ludwigshafen	
BAUHERR	Stadtverwaltung Ludwigshafen Bereich Gebäudemanagement Abteilung Projektentwicklung Rathausplatz 20 67059 Ludwigshafen	FREIGABE
NUTZER	Ökumenische Fördergemeinschaft Ludwigshafen GmbH Zedersstraße 2 67065 Ludwigshafen	FREIGABE
BAUTEIL	Neubau	10.08.2011 NT / MMA / EK NEMETSCHKE NR / SH-A n0002480
PLAN	Ebene 1	1:100 E1253 PLAN NR / SH-A
PLANUNG	sander.hofrichter architekten	FREIGABE

