


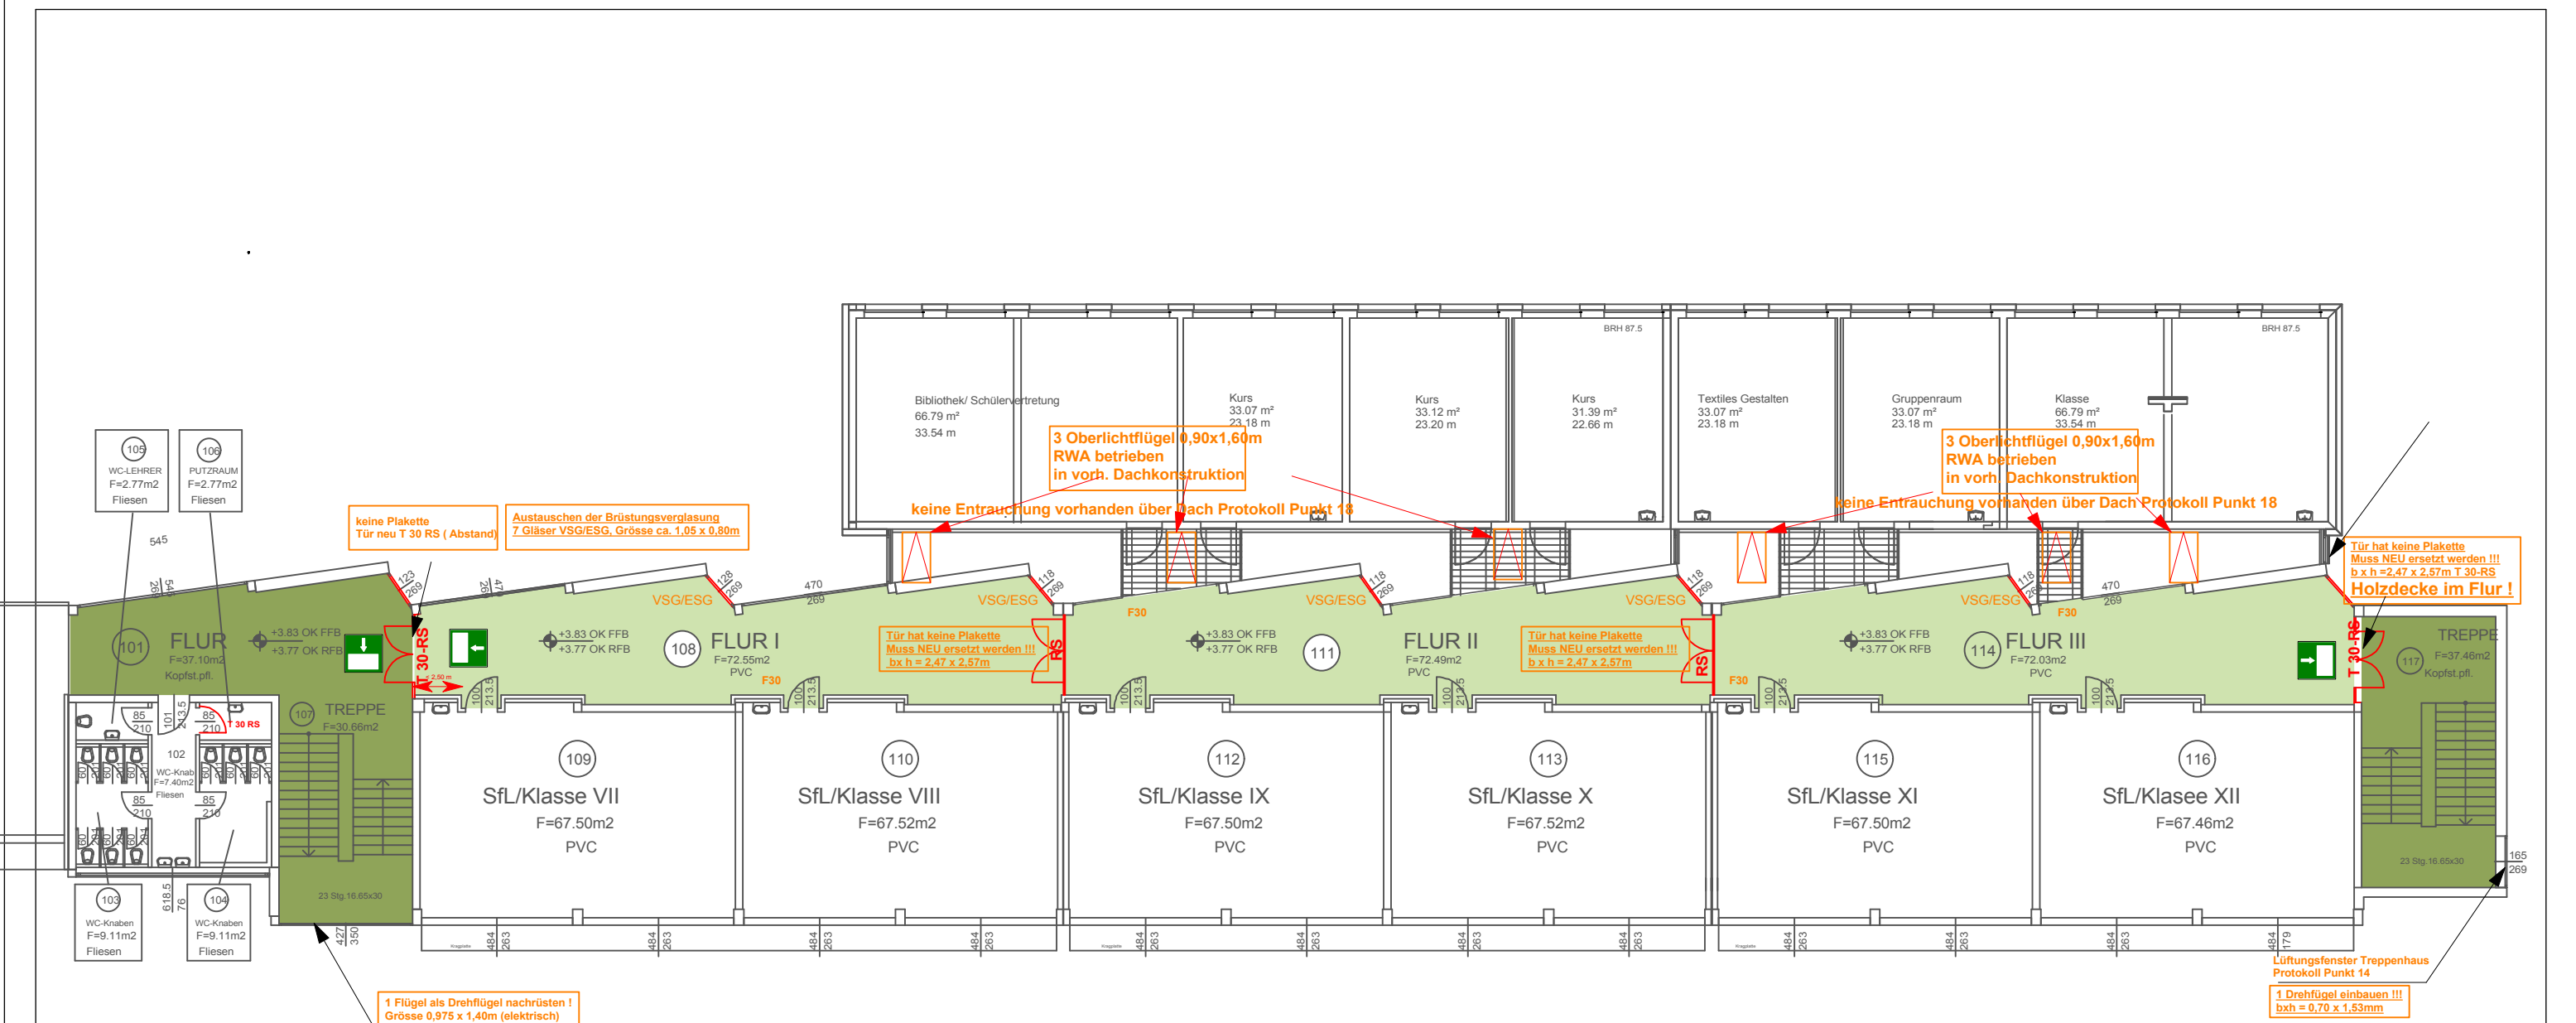

Obergeschoß-Trakt A

SONDERSCHULE/ FÖRDERSCHULE

LEGENDE

- Bestand
- Abriss
- Planung
- Notwendiger Flur / Treppenhaus
- Flucht- / Rettungsweg

PROJEKT		Brandschutzsanierung in der Bliesschule Ludwigshafen am Rhein	
BAUHERR		Stadt Ludwigshafen am Rhein Gebäudemangement Dezernat 4-13	
SEEPE und HUND Inselarchitekten bda Welterhofstr. 9 67069 Ludwigshafen Parkstraße 41 67655 Kalsbachloren TELEFON 0049 631/34295-0 TELEFAX 0049 631/36295-55 MAIL: architekten@seepeundhund.de			
DATUM		03.02.2012	
PLANNHALT		BRANDSCHUTZ ENTWURFSPLANUNG	
GEZEICHNET	ZEICHNUNGSNAME	INDEX	MASSSTAB
	Bl- 1.2		JW / CS 1:200