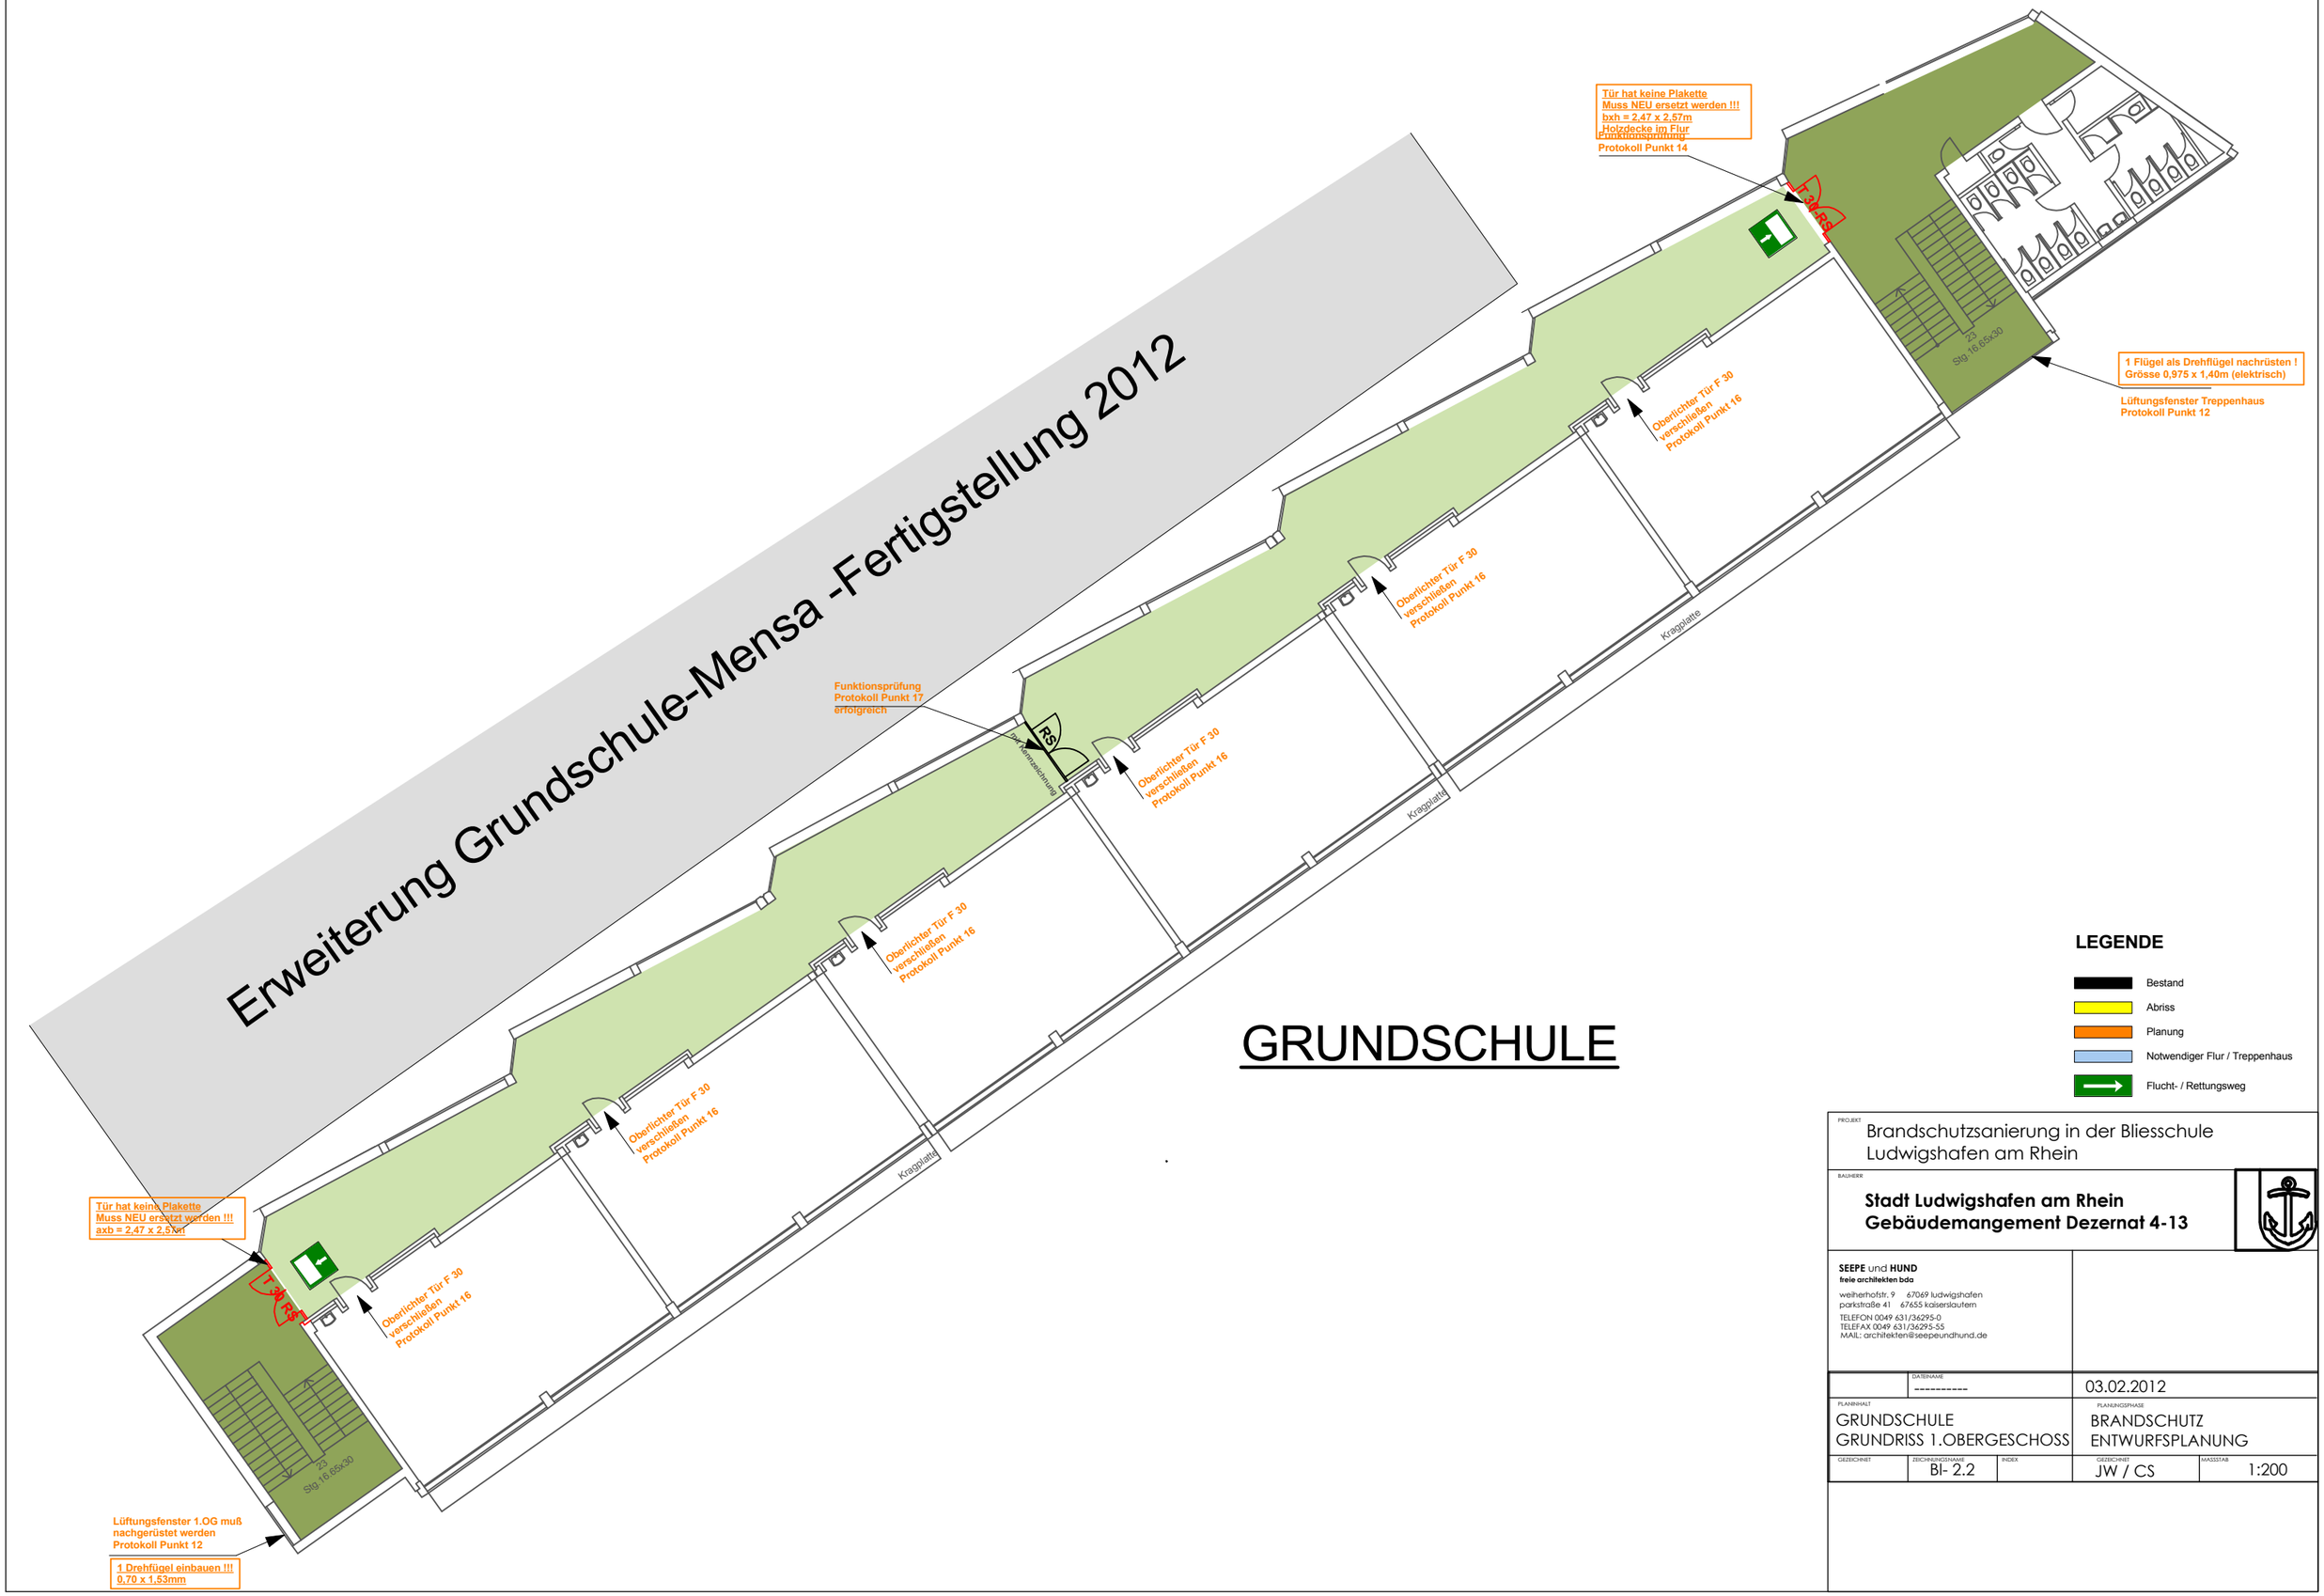

GRUNDSCHULE

LEGENDE

- Bestand
- Abriss
- Planung
- Notwendiger Flur / Treppenhaus
- Flucht- / Rettungsweg

PROJEKT
Brandschutzsanierung in der Bliesschule
Ludwigshafen am Rhein

BAUHERR
Stadt Ludwigshafen am Rhein
Gebäudemangement Dezernat 4-13

SEEPE und **HUND**
freie architekten bda
weiherhofstr. 9 67069 ludwigshafen
parkstraße 41 67655 kaiserslautern
TELEFON 0049 631/36295-0
TELEFAX 0049 631/36295-55
MAIL: architekten@seepeundhund.de

DATEINAME			
----------			03.02.2012
PLANINHALT		PLANUNGSPHASE	
GRUNDSCHULE GRUNDRISS 1.OBERGESCHOSS		BRANDSCHUTZ ENTWURFSPLANUNG	
GEZEICHNET	ZEICHNUNGSNAME / INDEX	GEZEICHNET	MASSSTAB
	Bl- 2.2	JW / CS	1:200