




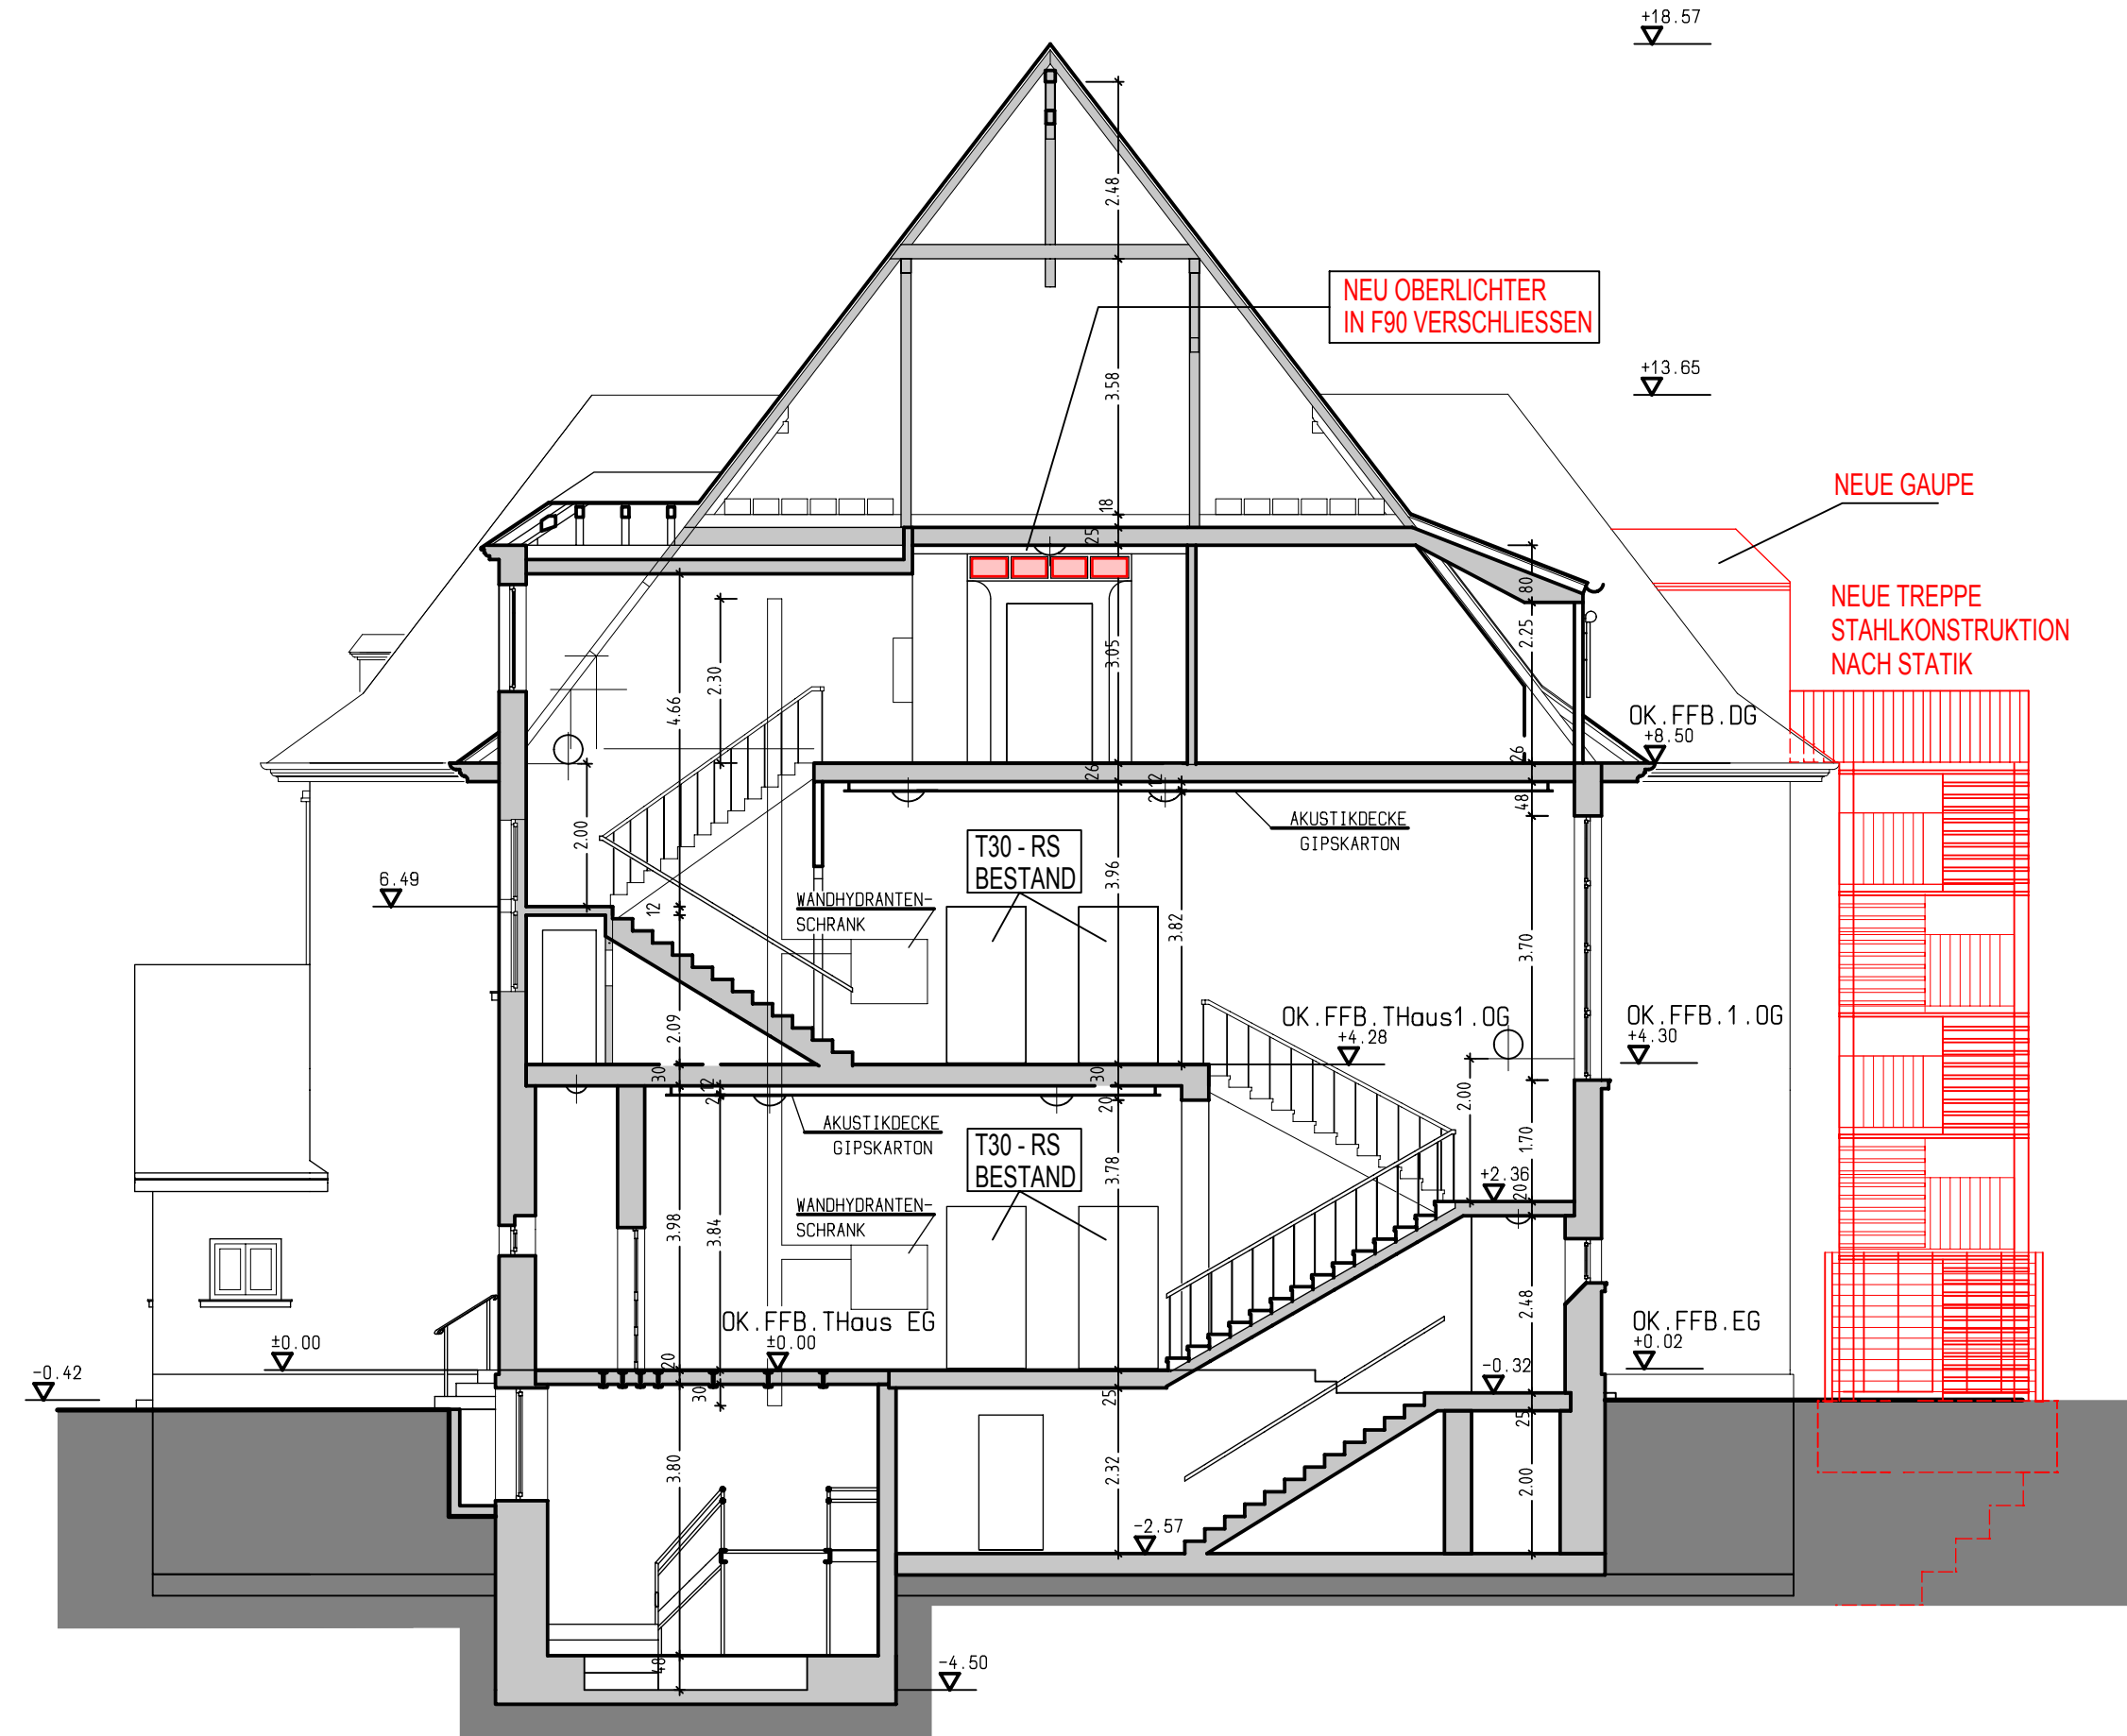


SCHNITT A-A

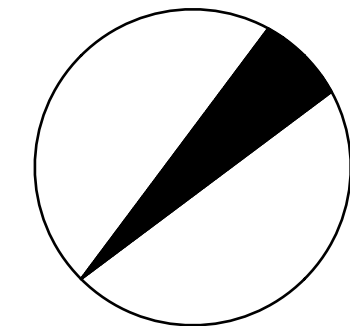

SCHNITT B-B

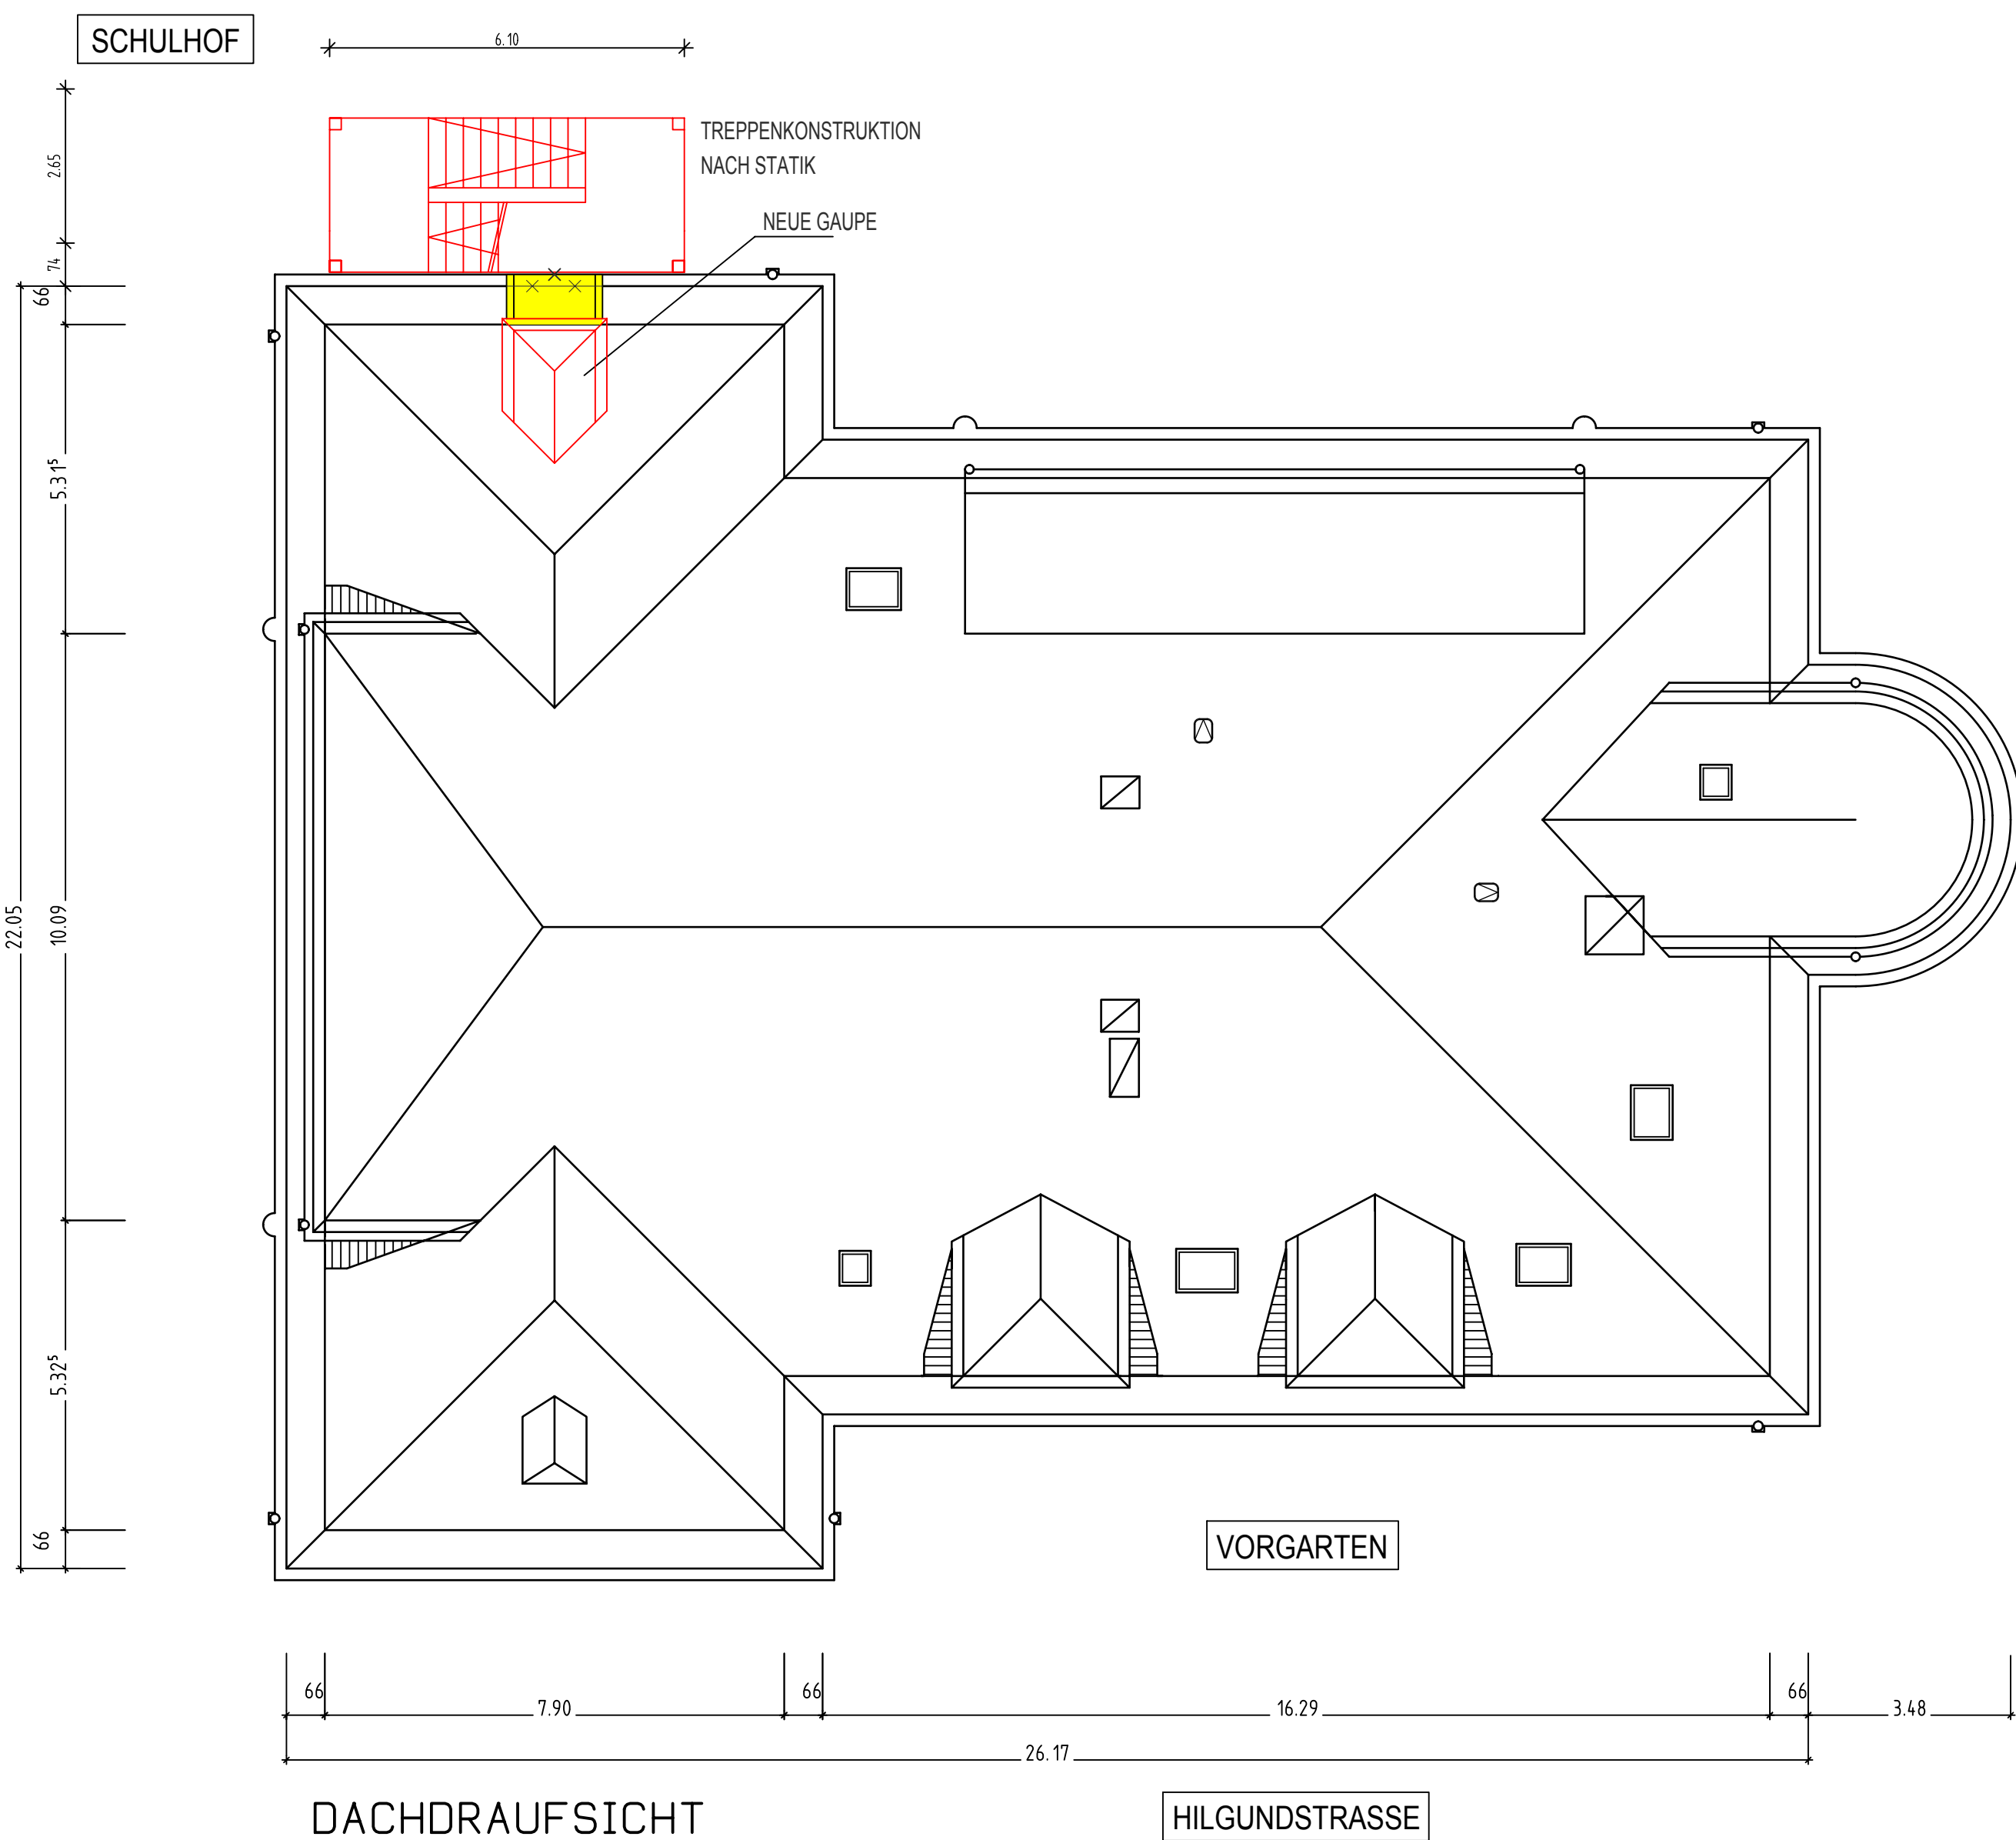

DACHDRAUFSICHT

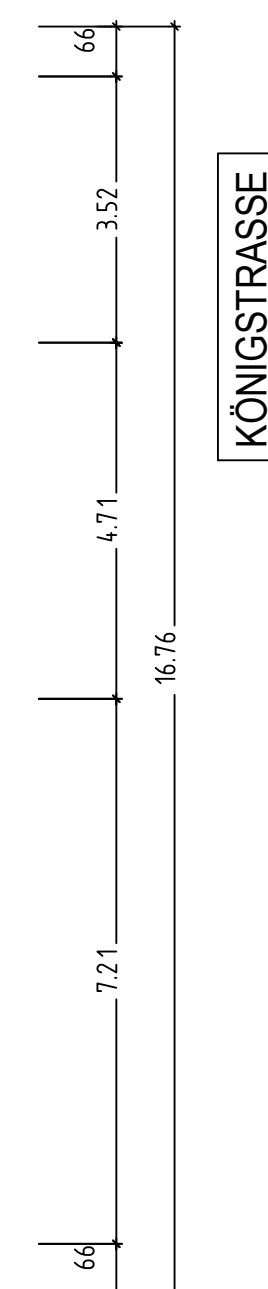

KÖNIGSTRASSE

LEGENDE

Bestand

Abbruch

Neu

BAUHERR

ARCHITEKT

INDEX	ÄNDERUNG	DATUM	NAME	PLANVERFASSER (EXTERN)
a	AUSSENTREPPPE ERGÄNZUNG	30/08/11	SEILER/NG	

GELBERT ARCHITEKTEN
KIRCHENSTRASSE 2 67069 LUDWIGSHAFEN TEL.0621/651041 FAX.0621/653821
GELBERT @ GELBERT-ARCHITEKTEN.DE WWW.GELBERT-ARCHITEKTEN.DE

BAUANTRAG _ TEKTUR

		STADT LUDWIGSHAFEN AM RHEIN GEBÄUDEMANAGEMENT		DEZERNAT 4 / BEREICH 4-13 RATHAUSPLATZ 20 67059 LUDWIGSHAFEN / Rh. TEL. 0621-504 4000 FAX 0621-504 4005	KEP -1+2
OBJEKTNR.	OBJEKT / LEGENDSCHAF	PROJEKT / MASSNAHME	GEZEICHNET	SEILER / AMES CHMB 1 : 100 INDEX PLANSTAND 22.03.2010 PLANGRÖSSE DIN A1 LAYOUT PLANSTIL	
PROJEKTNR.	MOZARTSCHULE HILGUNDSTRASSE 21 67067 LUDWIGSHAFEN RHEINGÖNHEIM	BRANDSCHUTZSANIERUNG	CHMB		
	ALTBAU	KG - DG	INDEX		
BL 4-13	PLANINHALT / DARSTELLUNG	PLANSTAND	DATEFFAD	DACHDRAUFSICHT / SCHNITT A-A / SCHNITT B-B	
PE 4-131					
PM 4-132				DACHDRAUFSICHT / SCHNITT A-A / SCHNITT B-B	
HR. MECKEL					
DHTEL 4-131				DACHDRAUFSICHT / SCHNITT A-A / SCHNITT B-B	