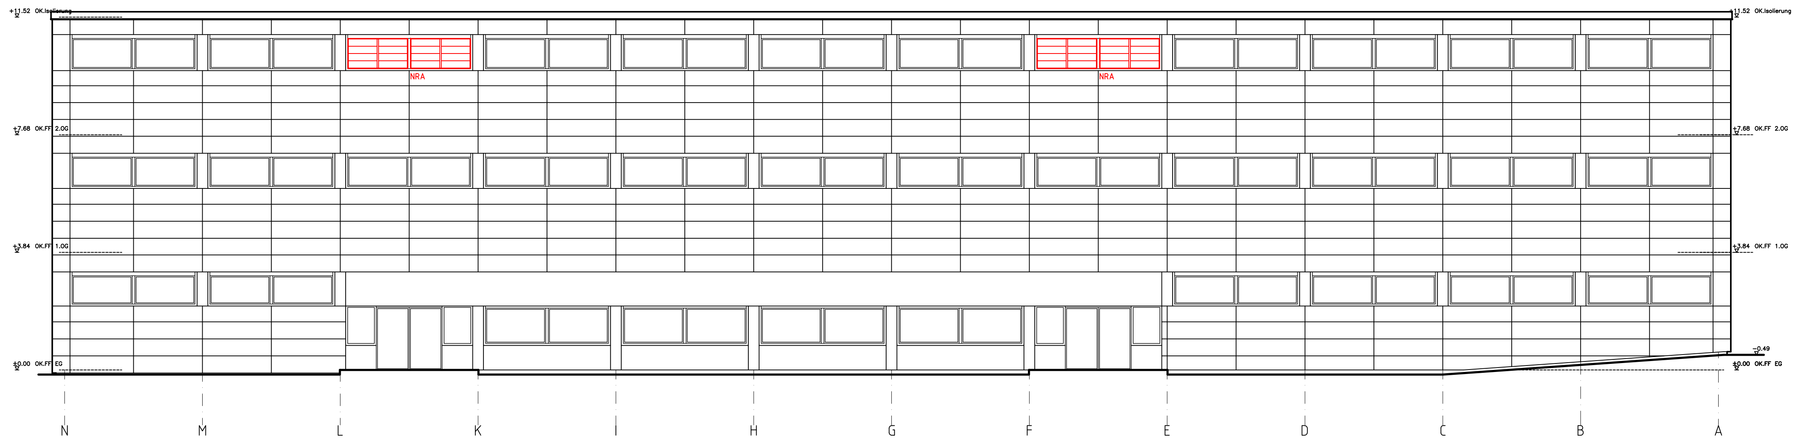

Ansicht Nord Bau A

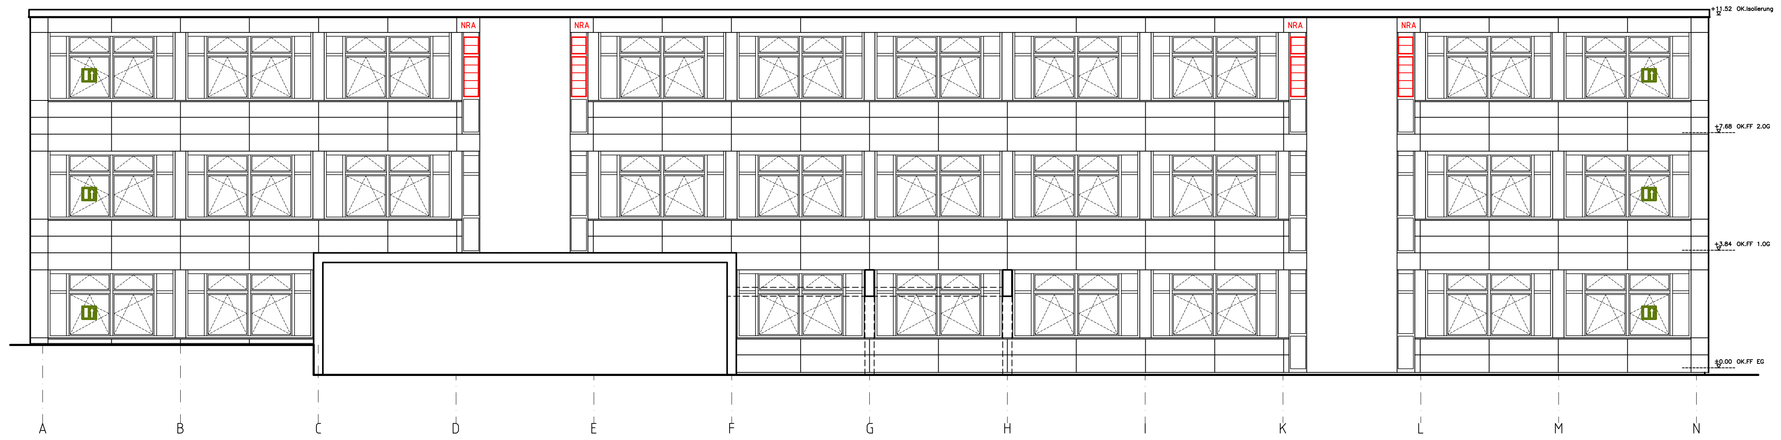

Ansicht Süd Bau A

Legende:

- Bestand
- Abriss
- Neuplanung
- notwendiges Treppenhaus
- notwendiger Flur
- TD — Tür dichtschließend
- RS — Tür Rauchschutz
- T30 RS — Tür Brandschutzklasse T30 Rauchschutz
- BMZ — Brandmeldezentrale
- P — Panikverriegelung
- F — Feuerlöscher
- Fluchtweg

ABGEHÄNGTE DECKEN IN FLUREN IM BESTAND TEILWEISE AUS BRENNBAREN MATERIALIEN.
BESTANDSDECKEN WERDEN NICHT GEÄNDERT.

DAS GEBÄUDE IST NICHT IN BRANDABSCHNITTE UNTERTEILT.
EINE UNTERTEILUNG IN NEUE BRANDABSCHNITTE WIRD NICHT GEFORDERT.

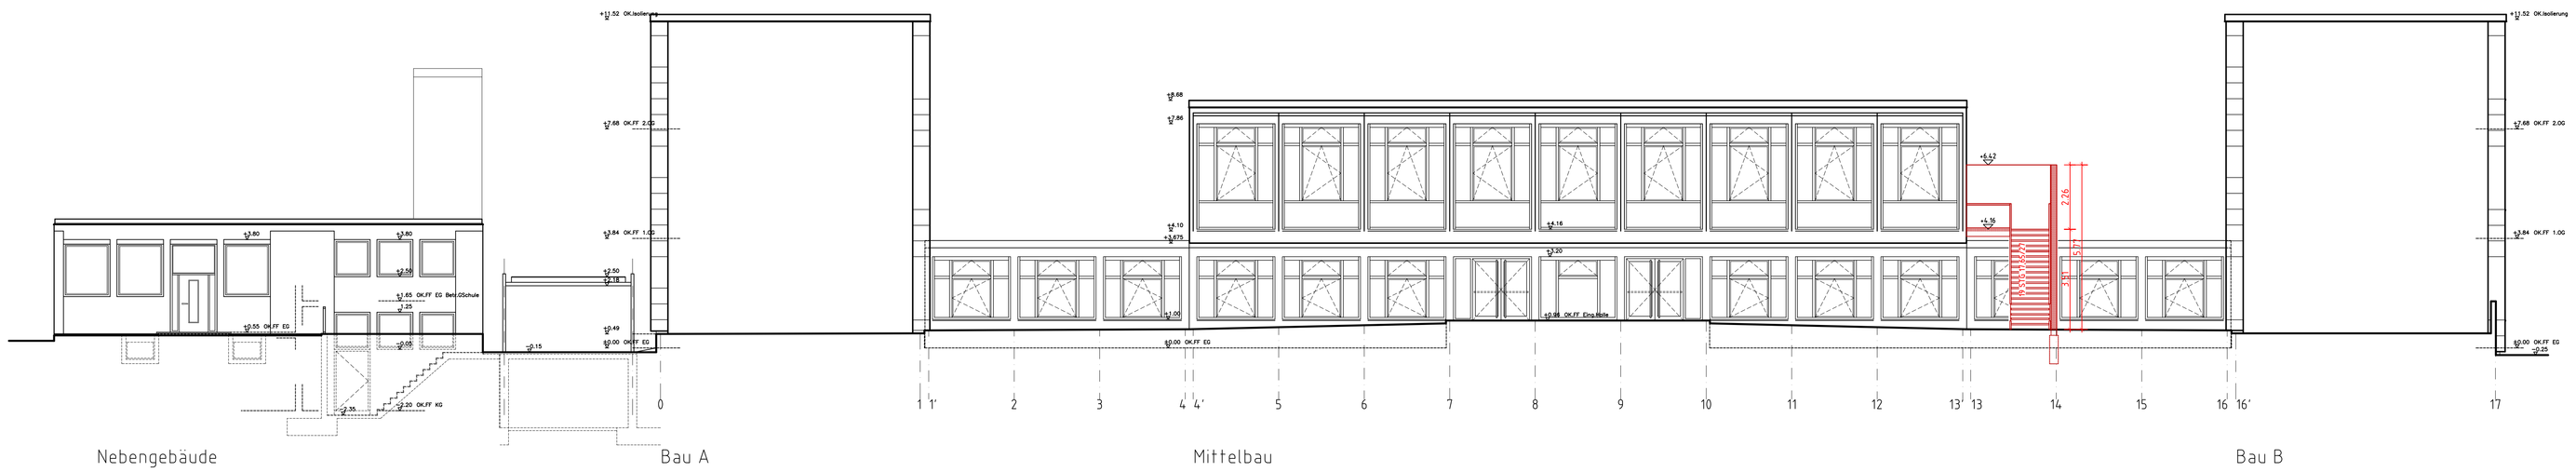

Nebengebäude — Bau A — Mittelbau — Bau B

Ansicht West

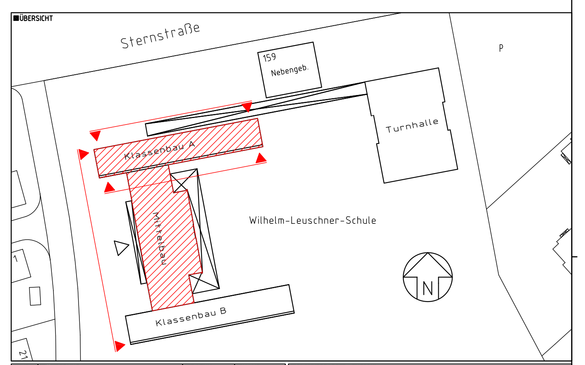

INDEX	ÄNDERUNG	DATUM	NAME

PLANVERFASSER | EXTERN:
K L A R
KLAR Architekturbüro Lederer
Bayernstraße 60, 67061 Ludwigshafen
Tel. 0621 / 56 10 484, Fax 0621 / 56 10 485
e-mail: lederer@k-l-a-r.de

BAUEINGABEPLANUNG

STADT LUDWIGSHAFEN AM RHEIN
GEBÄUDEMANAGEMENT
DEZERNAT 4 / BEREICH 4-13
RATHAUSPLATZ 20
67059 LUDWIGSHAFEN / Rh.
TEL: 0621-504-4400
FAX: 0621-504-4409

BES

PROJEKTNR.:

BL 4-13
PE 4-131
PM 4-132
HVEL 4-133

OBJEKT / LIEGENSCHAFT: Wilhelm Leuschner Grundschule

PROJEKT / MAÇNAHME: Baueingabeplanung

BAUTEIL: Hauptbau Grundschule, Nebengebäude, Turnhalle

GESCHOSS: Ansichten Schule

PLANINHALT / DARSTELLUNG: Ansichten Schule
Bau A und Vorderansicht Mittelbau

ÄNDIV:

DATEIPFAD:

PLANNUMMER: AE 6.0

BEZEICHNET: Voigt

MSTB: 1:100

INDEX:

PLOTDATUM:

PLANSTAND: 02.05.2012

PLANGRÖSSE: A0

LAYOUT:

PLOTSTYL: