
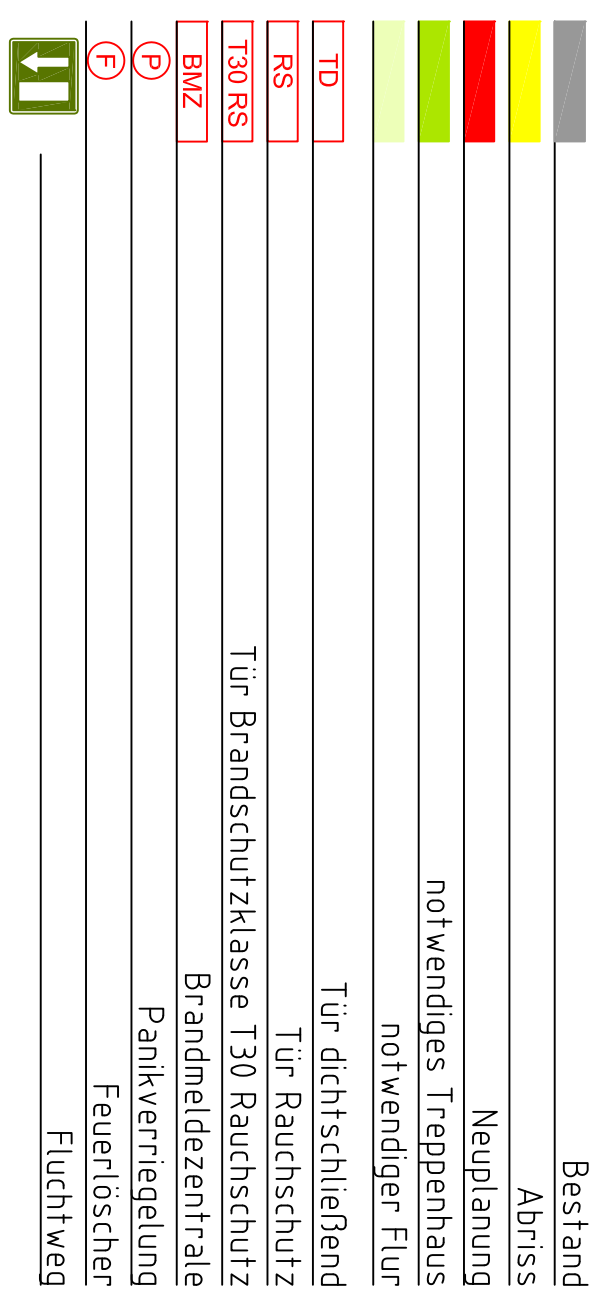
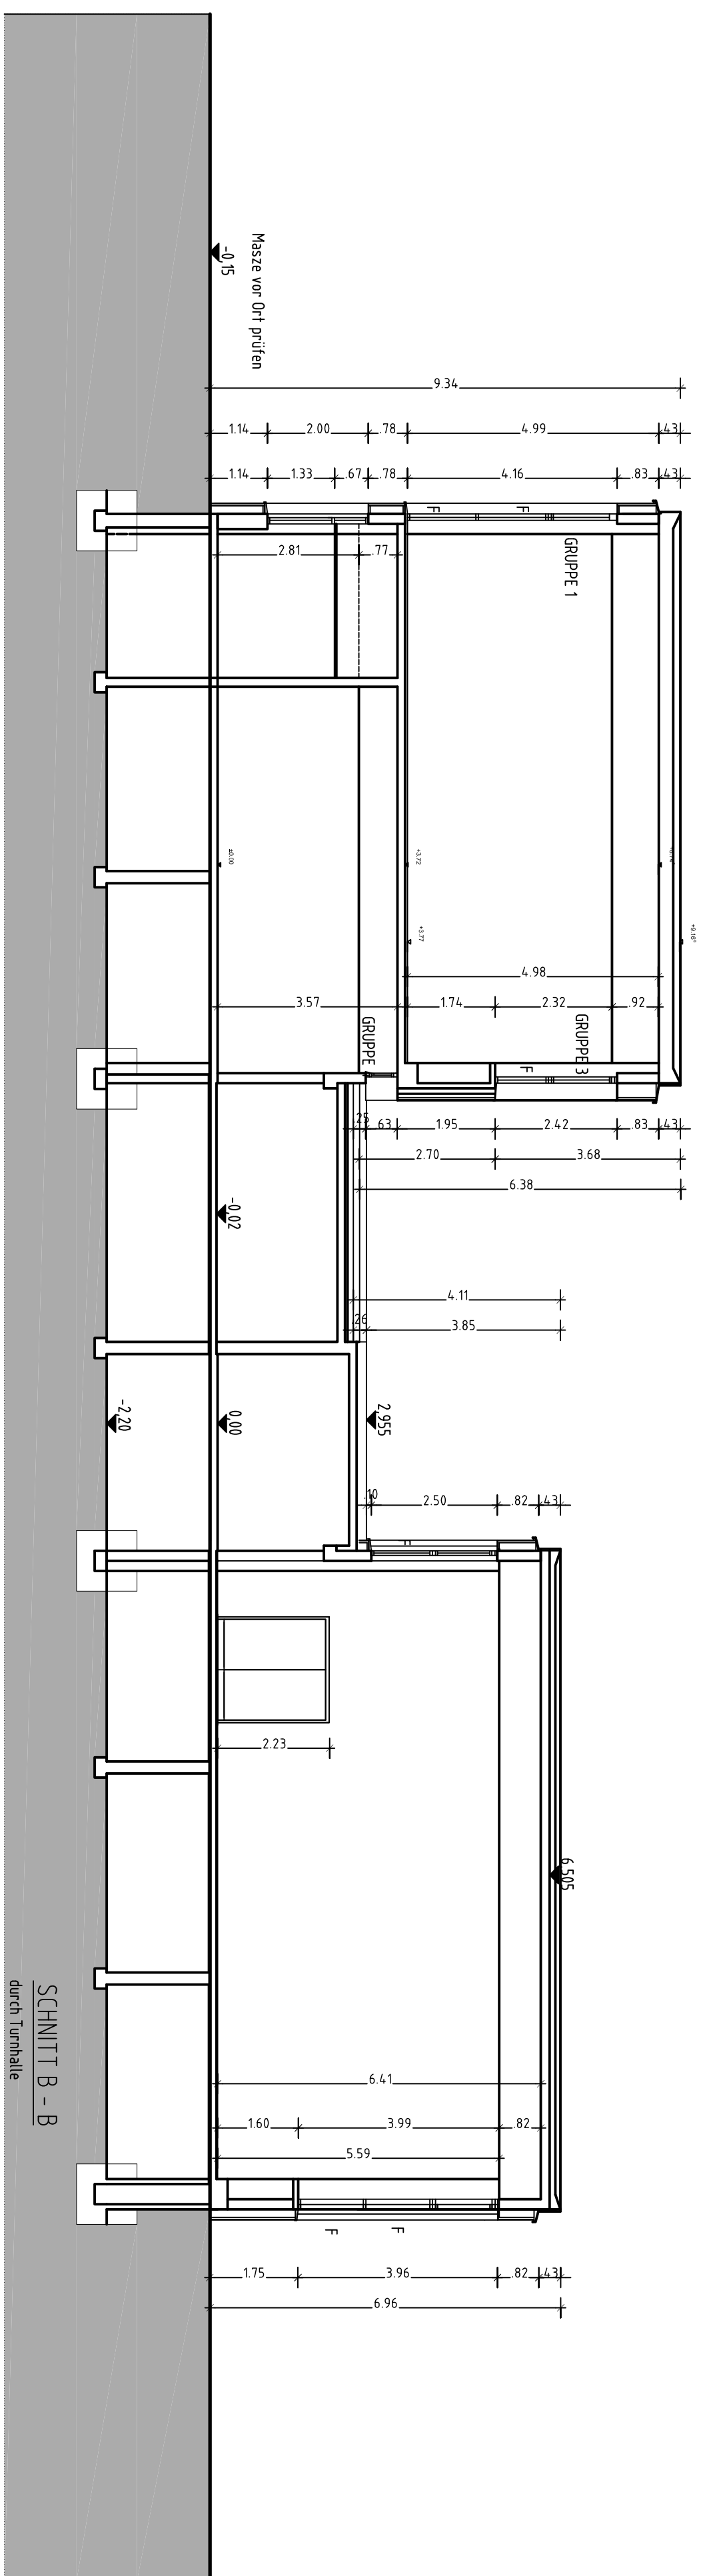
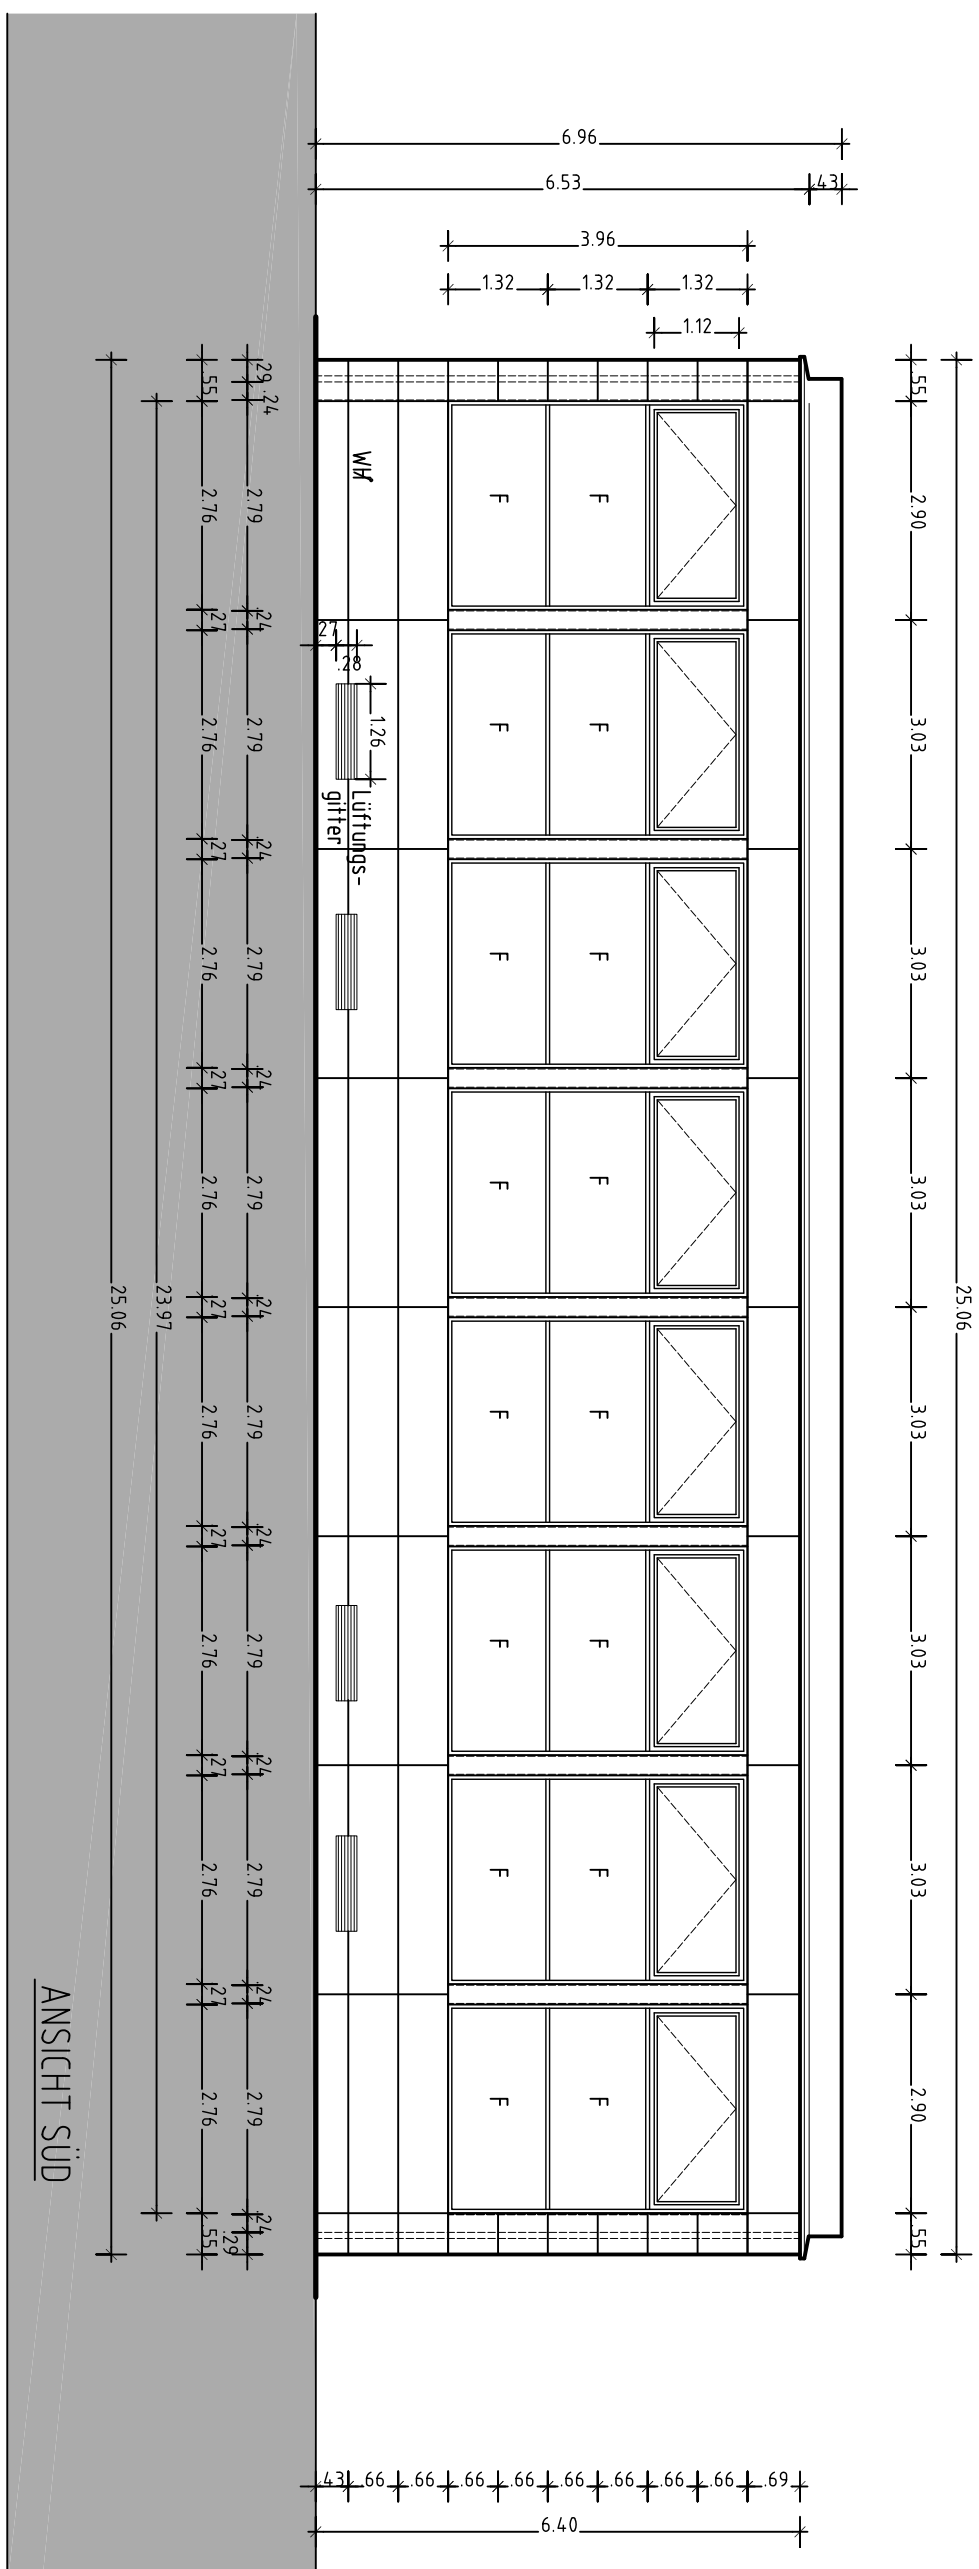
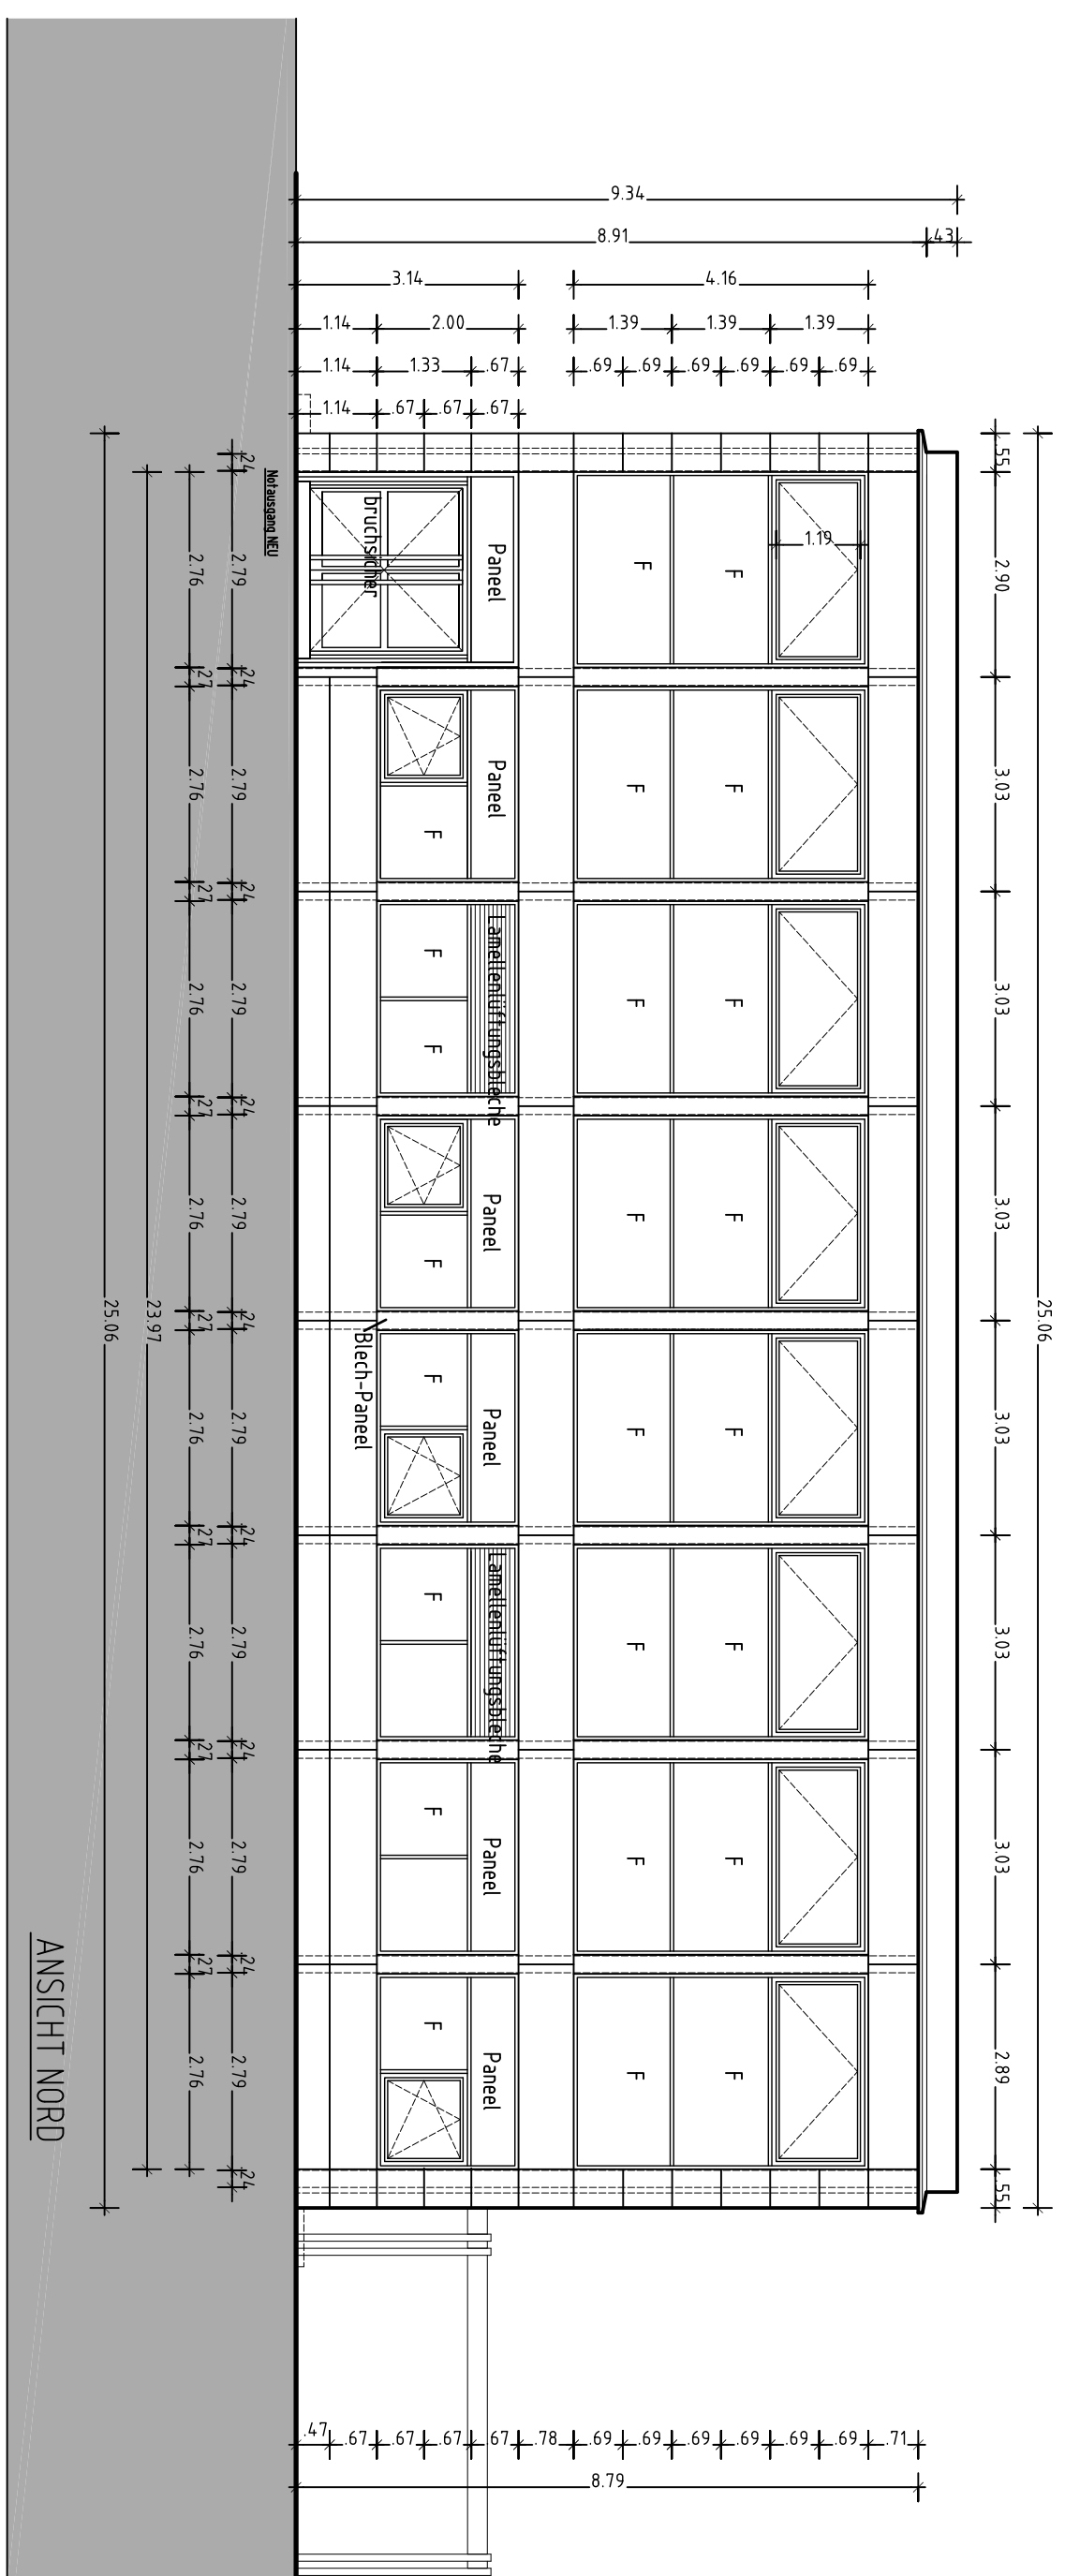
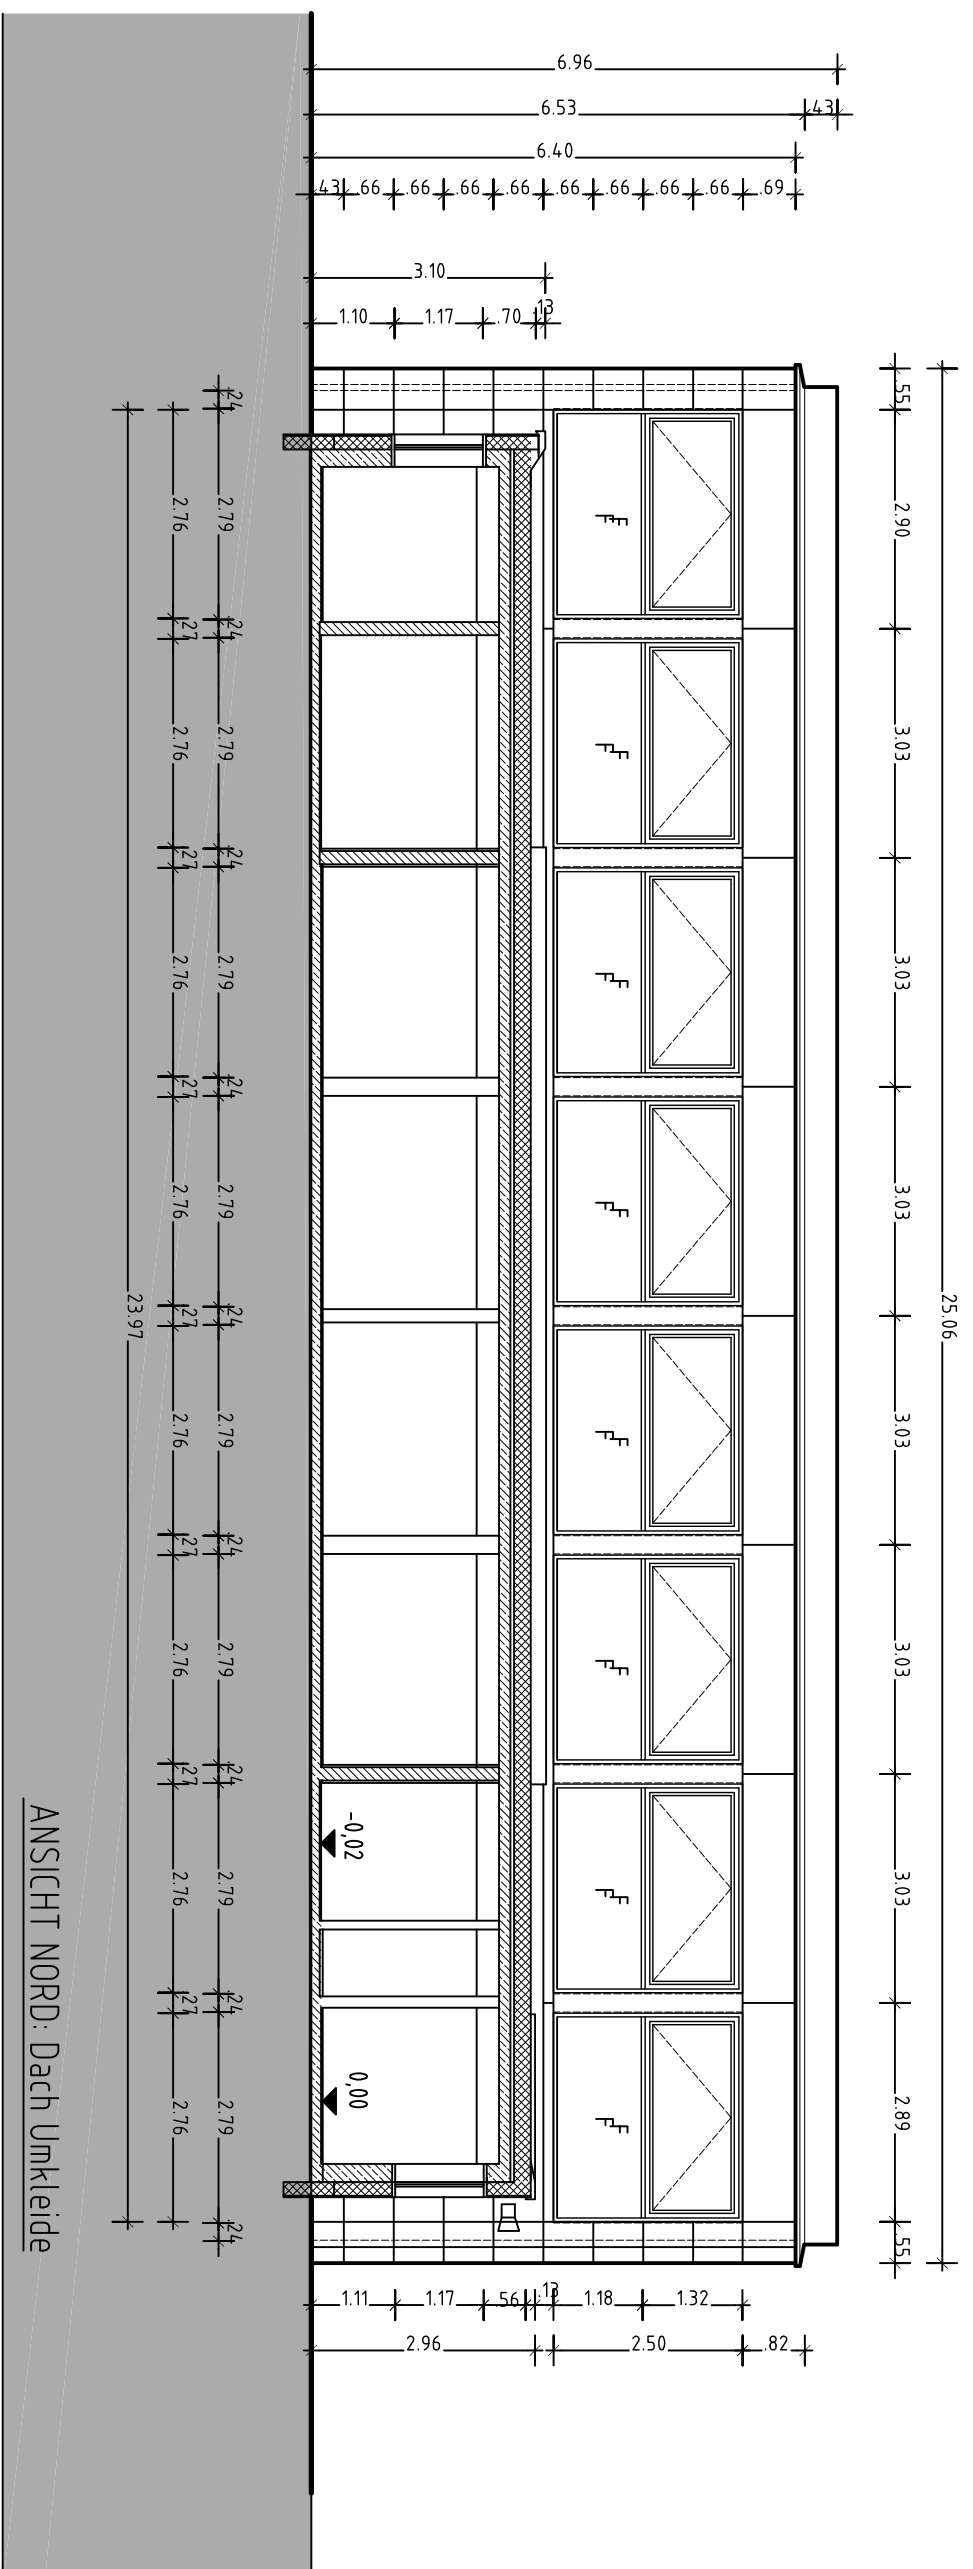
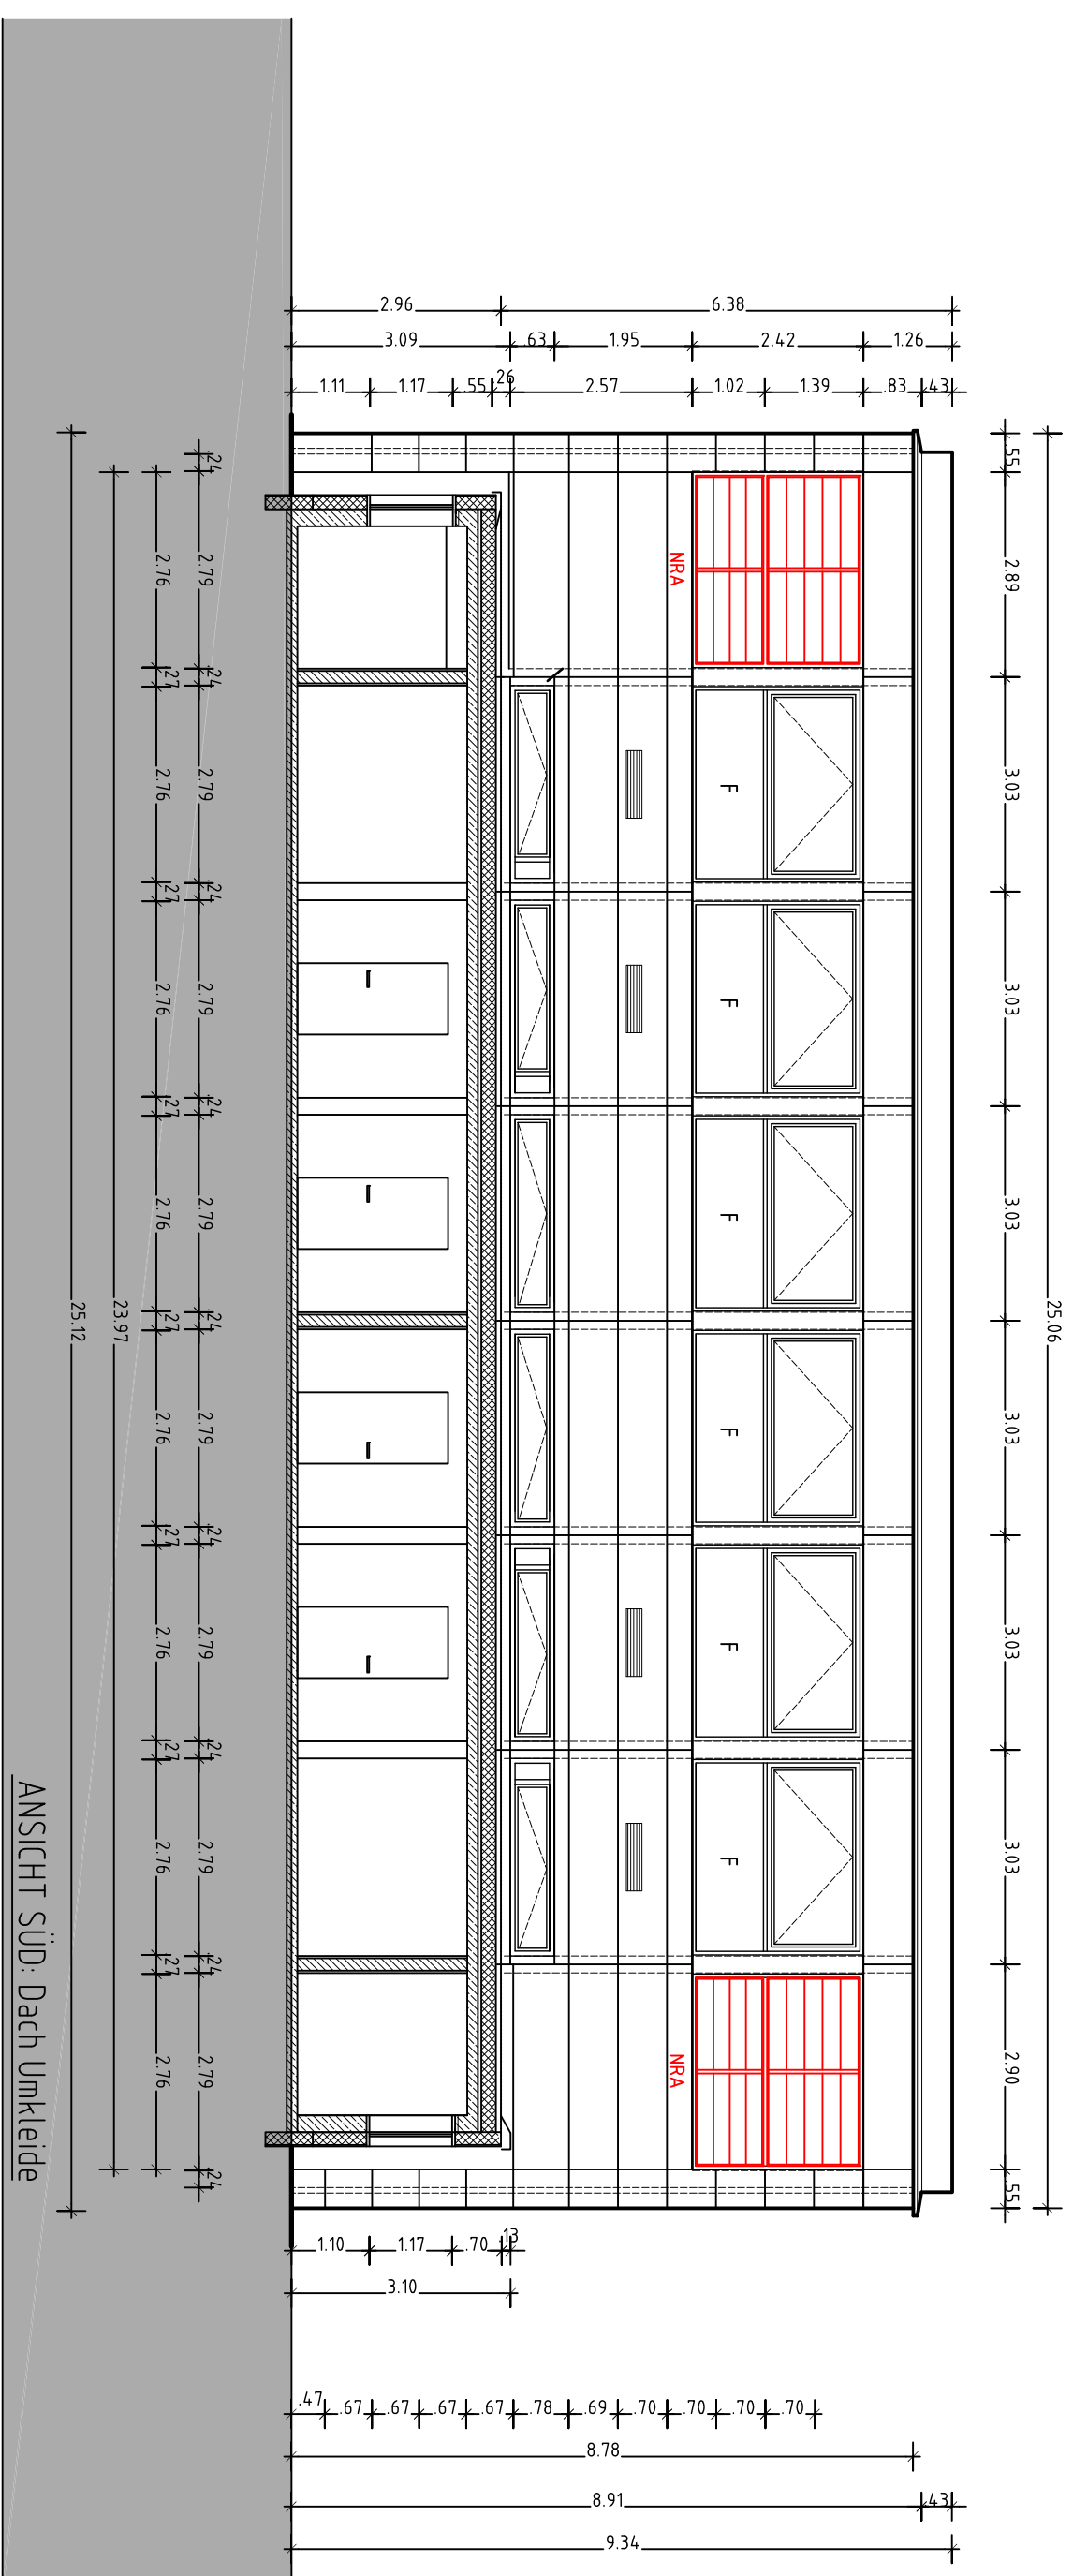


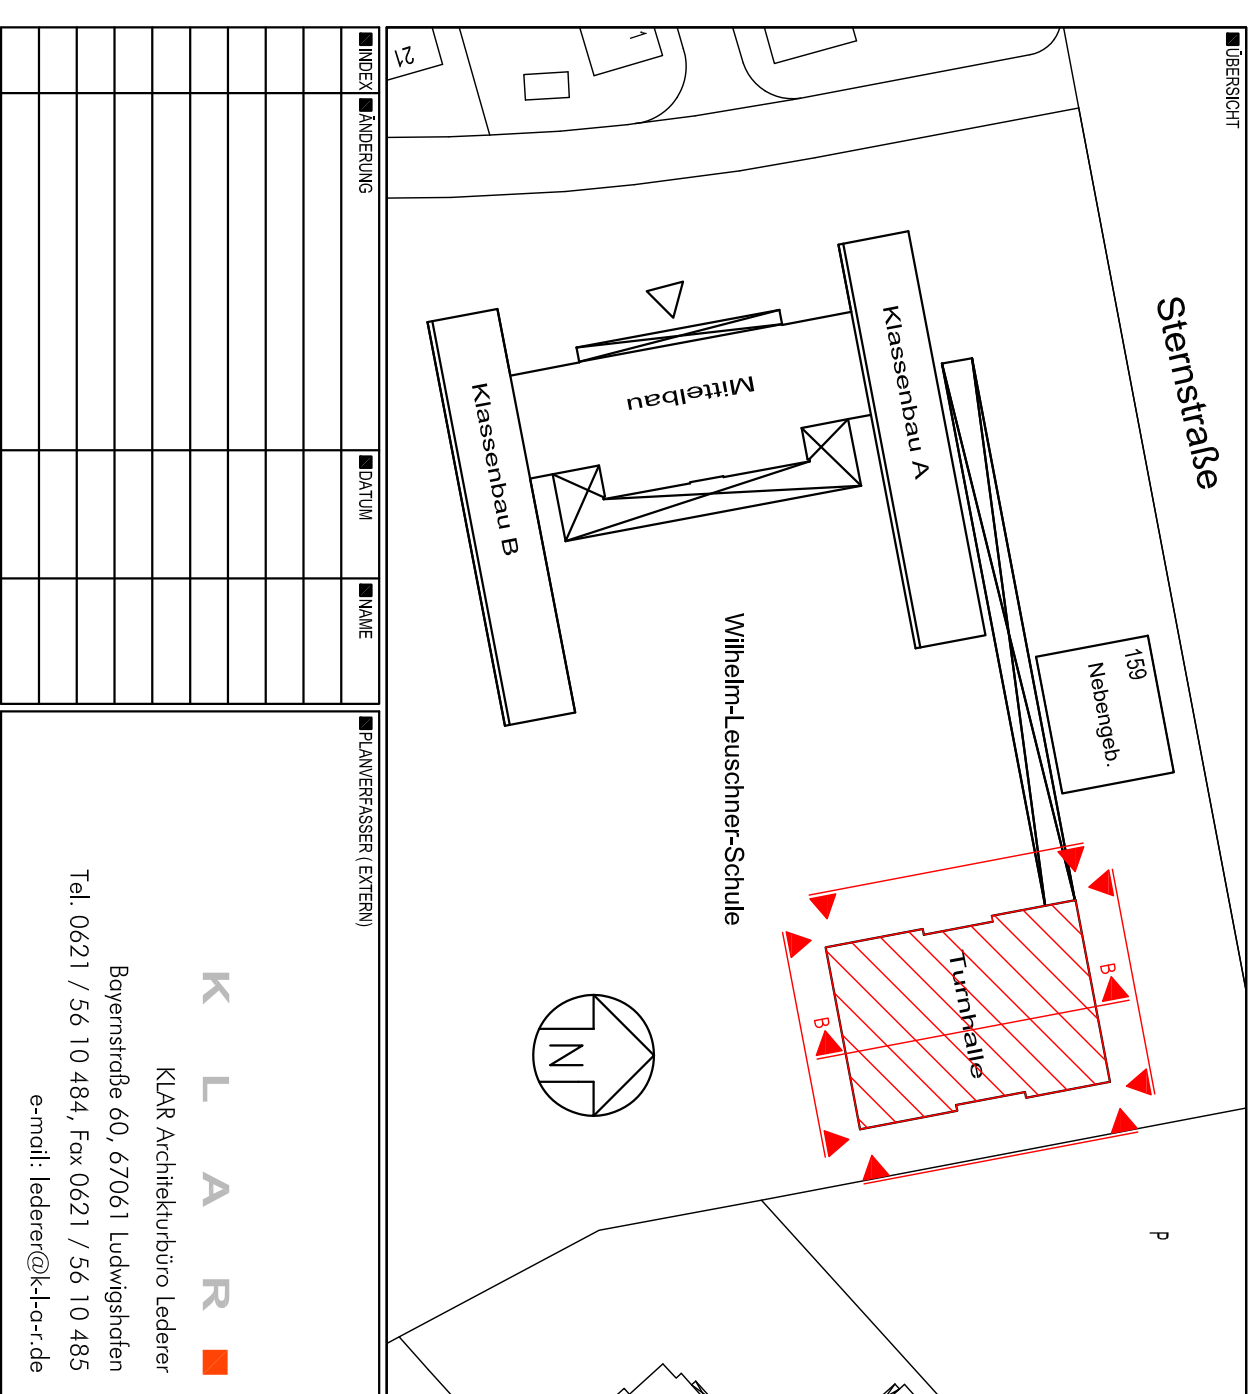

ABGEHÄNGTE DECKEN IN FLÜßEN IM BESTAND TEILWEISE AUS BRENNBAREN MATERIALIEN,
BESTANDSDECKEN WERDEN NICHT GEÄNDERT.

DAS GEBÄUDE IST NICHT IN BRANDABSCHNITTE UNTERTEILT
EINE UNTERTEILUNG IN NEUE BRANDABSCHNITTE WIRD NICHT GEFORDERT

[illegible]