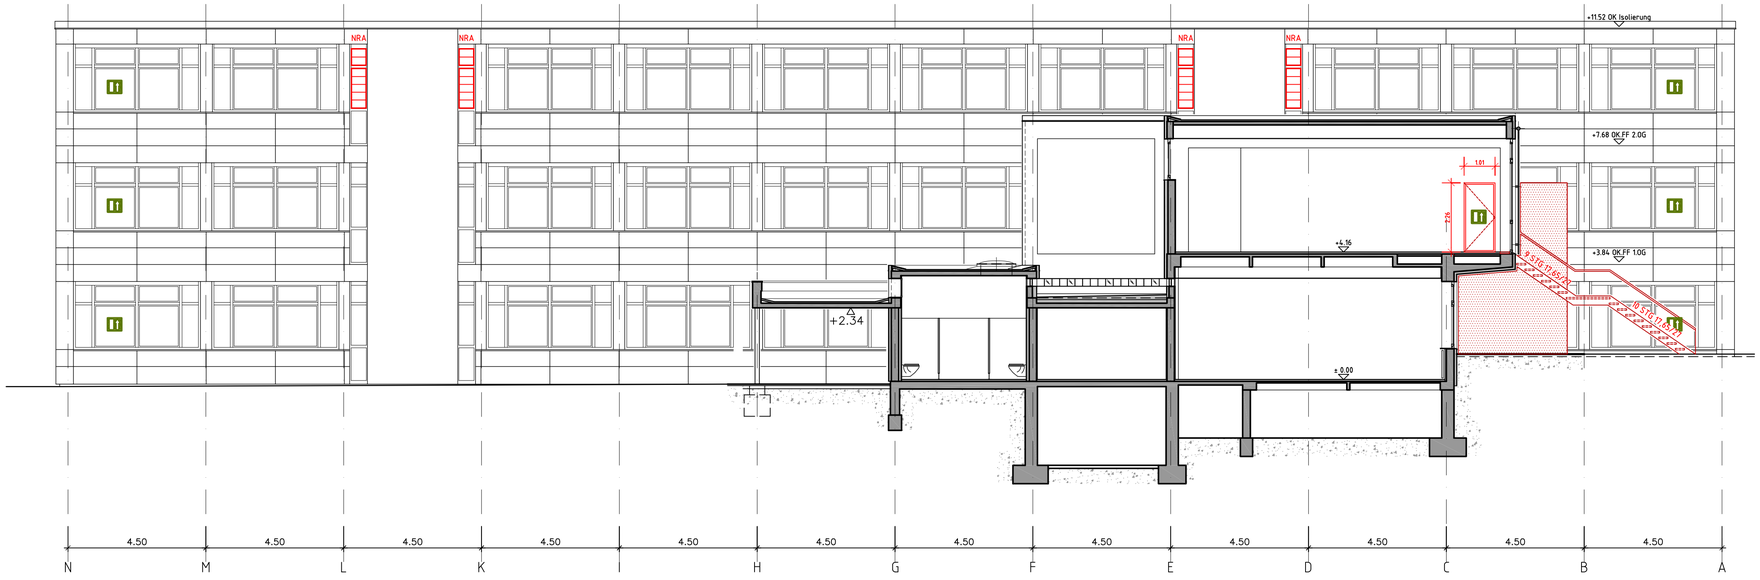

Schnitt D-D / Mittelbau

Legende:

- Bestand
- Abriss
- Neuplanung
- notwendiges Treppenhaus
- notwendiger Flur
- TD — Tür dichtschließend
- RS — Tür Rauchschutz
- T30 RS — Tür Brandschutzklasse T30 Rauchschutz
- BMZ — Brandmeldezentrale
- P — Panikverriegelung
- F — Feuerlöscher
- Fluchtweg

ABGEHÄNGTE DECKEN IN FLUREN IM BESTAND TEILWEISE AUS BRENNBAREN MATERIALIEN, BESTANDSDECKEN WERDEN NICHT GEÄNDERT.

DAS GEBÄUDE IST NICHT IN BRANDABSCHNITTE UNTERTEILT. EINE UNTERTEILUNG IN NEUE BRANDABSCHNITTE WIRD NICHT GEFORDERT.

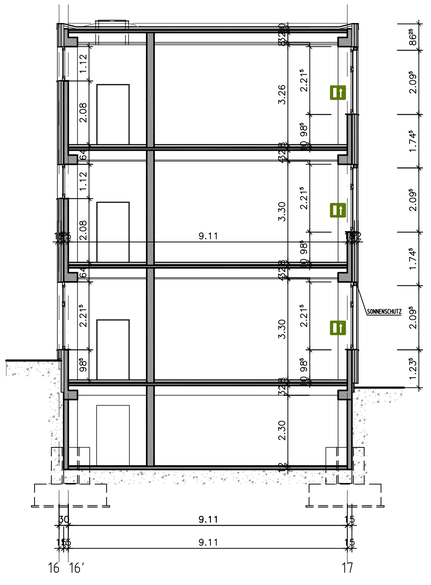

Schnitt B-B / Bau B

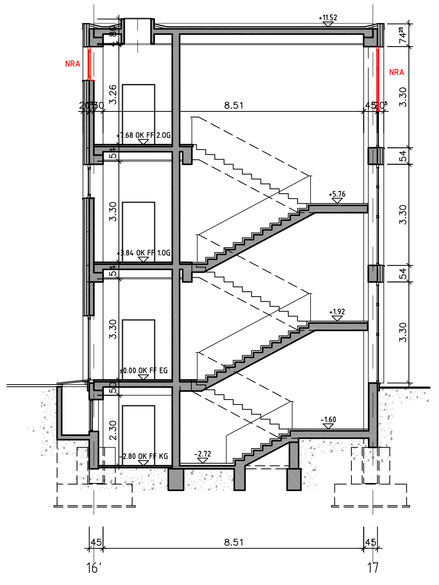

Schnitt A-A / Bau B

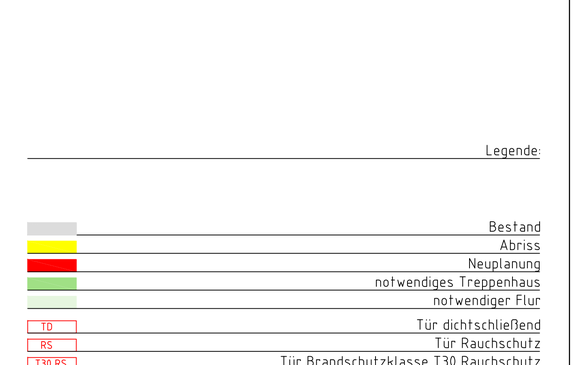

INDEX	ÄNDERUNG	DATUM	NAME

PLANVERFASSER (EXTERN)

K L A R
KLAR Architekturbüro Lederer
Bayernstraße 60, 67061 Ludwigshafen
Tel. 0621 / 56 10 484, Fax 0621 / 56 10 485
e-mail: lederer@k-l-a-r.de

BAUEINGABEPLANUNG

STADT LUDWIGSHAFEN AM RHEIN
GEBÄUDEMANAGEMENT
DEZERNAT 4 / BEREICH 4-13
RATHAUSPLATZ 20
67059 LUDWIGSHAFEN / Rh.
TEL: 0621-504 4600
FAX: 0621-504 4605

BES

OBJEKTNR.

PROJEKTNR.

BL 4-13

BE 4-131

BM 4-132

HTEL 4-133

OBJEKT / LIEGENSCHAFT
Wilhelm Leuschner
Grundschule

BAUTEIL
Hauptbau Grundschule
Nebengebäude
Turnhalle

PROJEKT / MASSNAHME
Baueingabeplanung

GESCHOSS
Schnitte Schule

PLANINHALT / DARSTELLUNG
Schnitte Schule
Schnitt A - A, B-B und D-D

ARCHIV

DATEIPFAD

PLANNUMMER
AE 5.0

GEZEICHNET
Voigt

MSTB
1:100

INDEX

PLOTDATUM

PLANSTAND
02.05.2012

PLANGRÖSSE
A0

LAYOUT

PLOTSTIL