


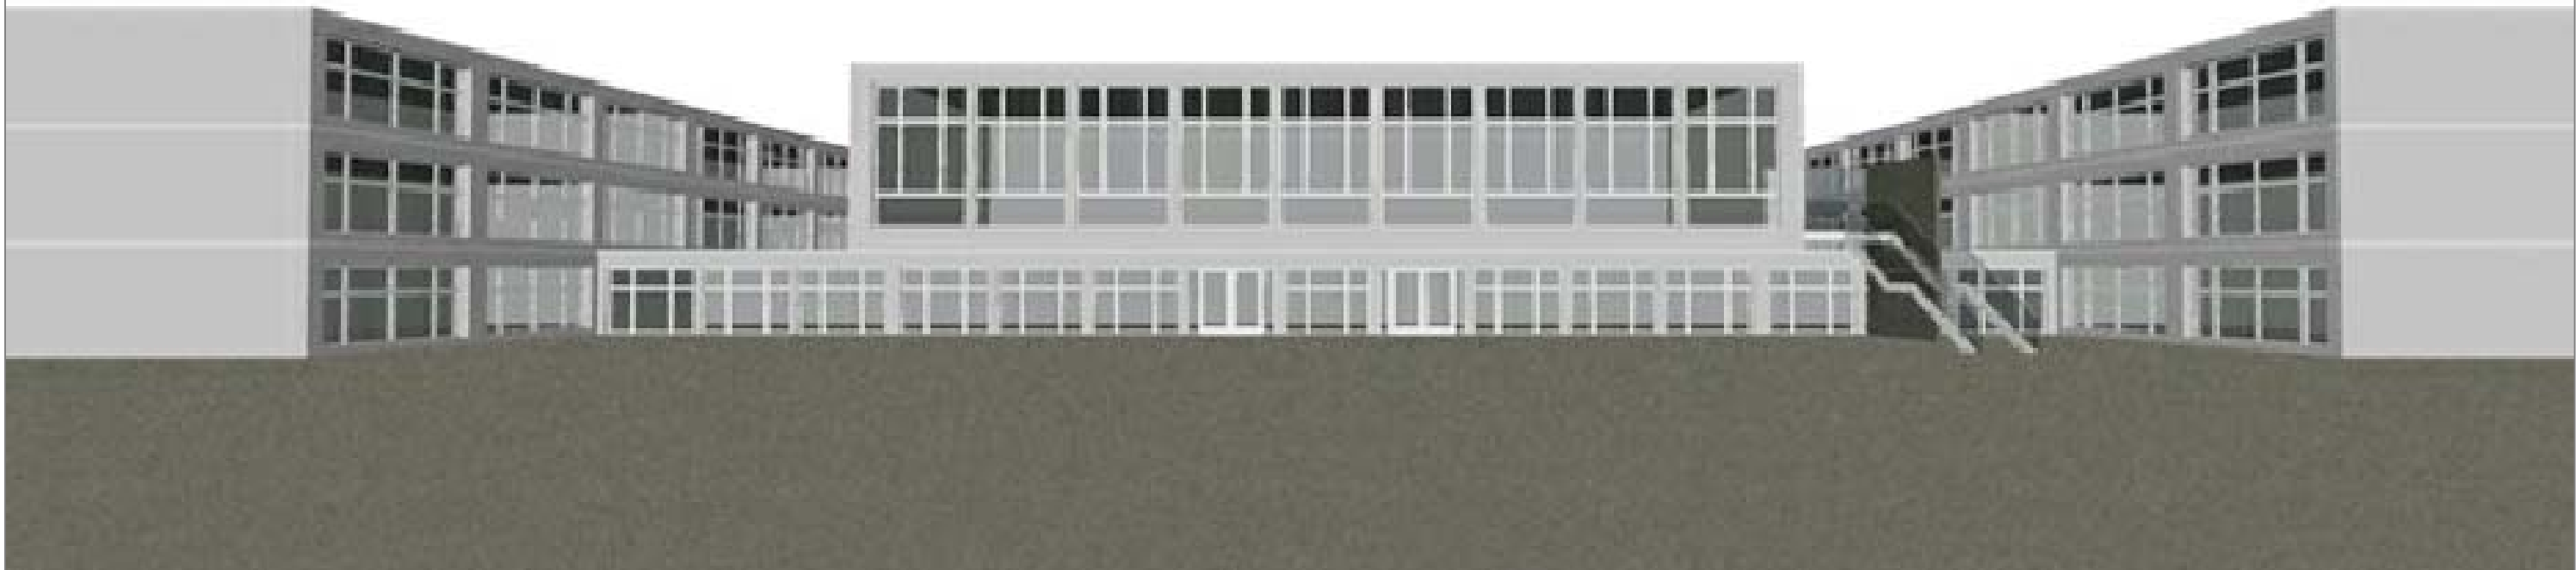

K L A R

KLAR Architekturbüro Lederer

Bayernstraße 60, 67061 Ludwigshafen

Tel 0621 / 56 10 484 Fax 0621 / 56 10 485

e-mail: lederer@k-l-a-r.de

BAUEINGABEPLANUNG



STADT LUDWIGSHAFEN AM RHEIN GEBÄUDEMANAGEMENT

DEZERNAT 4 / BEREICH 4-13
RATHAUSPLATZ 20
67059 LUDWIGSHAFEN / Rh.
TEL: 0621-504 4600
FAX: 0621-504 4605

BES

OBJEKTNR.

OBJEKT / LIEGENSCHAFT

PROJEKT / MASSNAHME

GEZEICHNET

Wilhelm Leuschner
Grundschule

Baueingabeplanung

Voigt

PROJEKTNR.

BAUTEIL
Hauptbau Grundschule
Nebengebäude
Turnhalle

GESCHOSS

Ansicht Haupteingang

MSTB

-

INDEX

BL 4-13

PLANINHALT / DARSTELLUNG

Ansicht Haupteingang/ Perspektive

PLOTDATUM

PLANSTAND

09.02.2012

PLANGRÖSSE

A3

LAYOUT

PM 4-132

ARCHIV

PLANNUMMER

AE 4.0

PLOTSTIL

HT/EL 4-133

DATEIPFAD