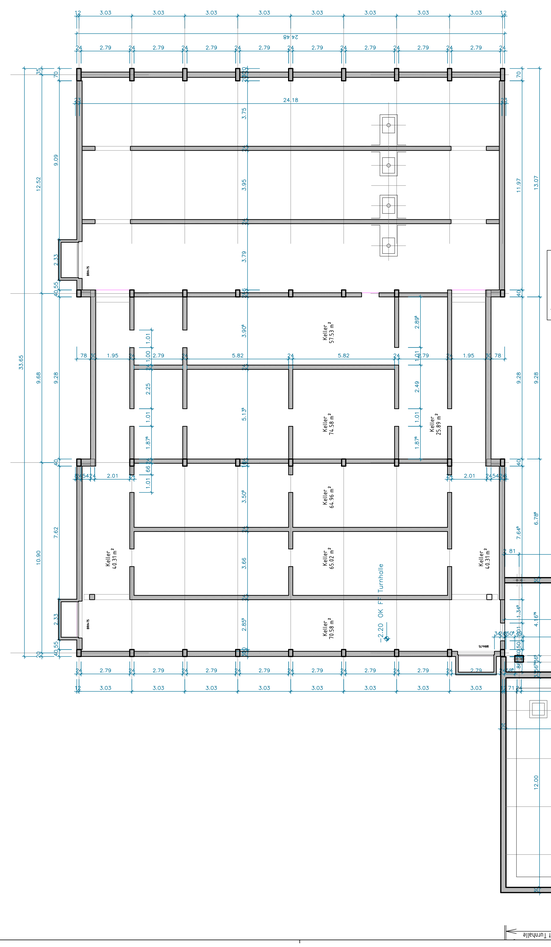

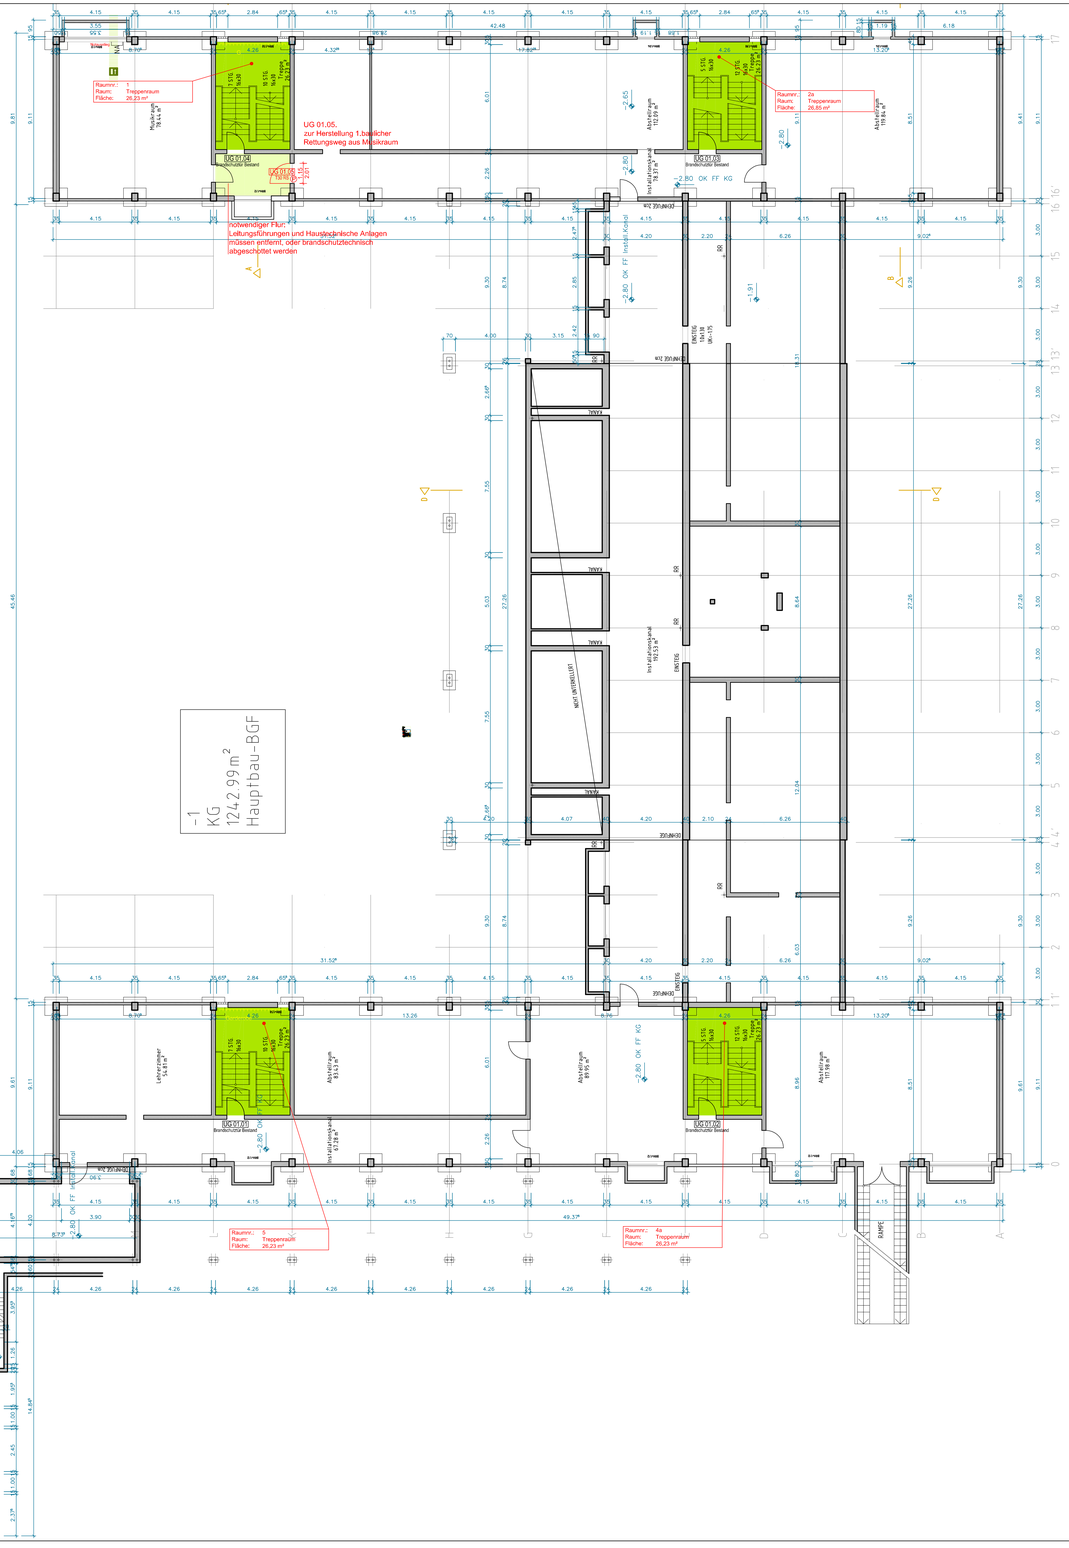
-1
KG
1242,99 m²
Hauptbau-BGF
1
KG
644,16 m²
Nebengeb-BGF
UG 01.05.
zur Herstellung 1.baulicher
Rettungsweg aus Musikraum
notwendiger Flur
Leitungsführungen und Haustechnische Anlagen
müssen entfernt, oder brandschutztechnisch
abgeschottet werden
Raumnr.: 1
Raum: Treppenraum
Fläche: 26,23 m²
Raumnr.: 2a
Raum: Treppenraum
Fläche: 26,85 m²
Raumnr.: 5
Raum: Treppenraum
Fläche: 26,23 m²
Raumnr.: 4a
Raum: Treppenraum
Fläche: 26,23 m²
Installationsschacht
Installationsschacht
Installationsschacht