



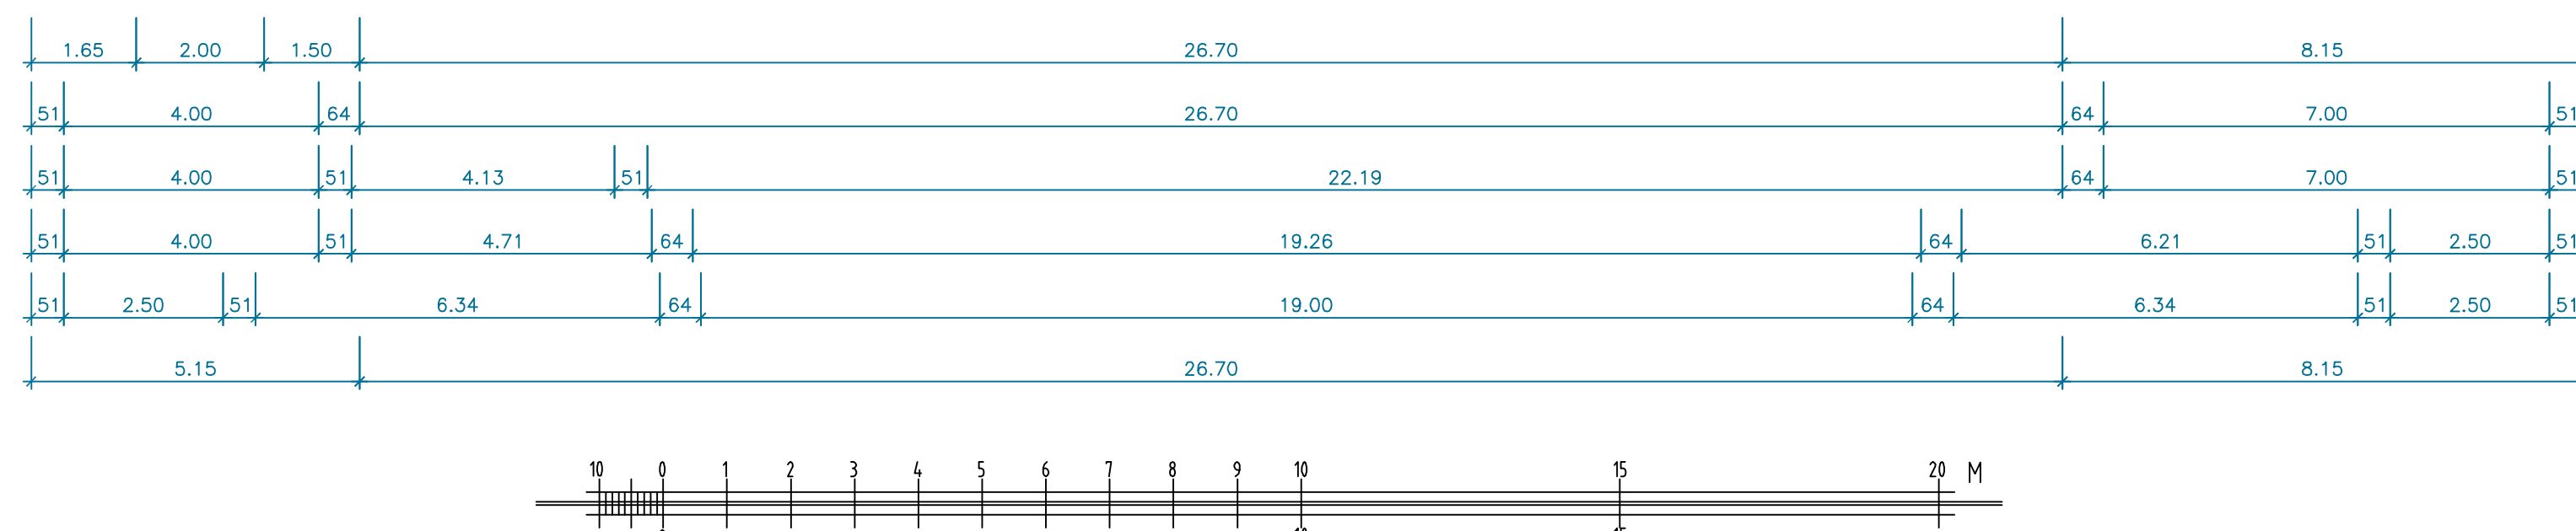

→ 1 baulicher Rettungsweg
→ 2 baulicher Rettungsweg

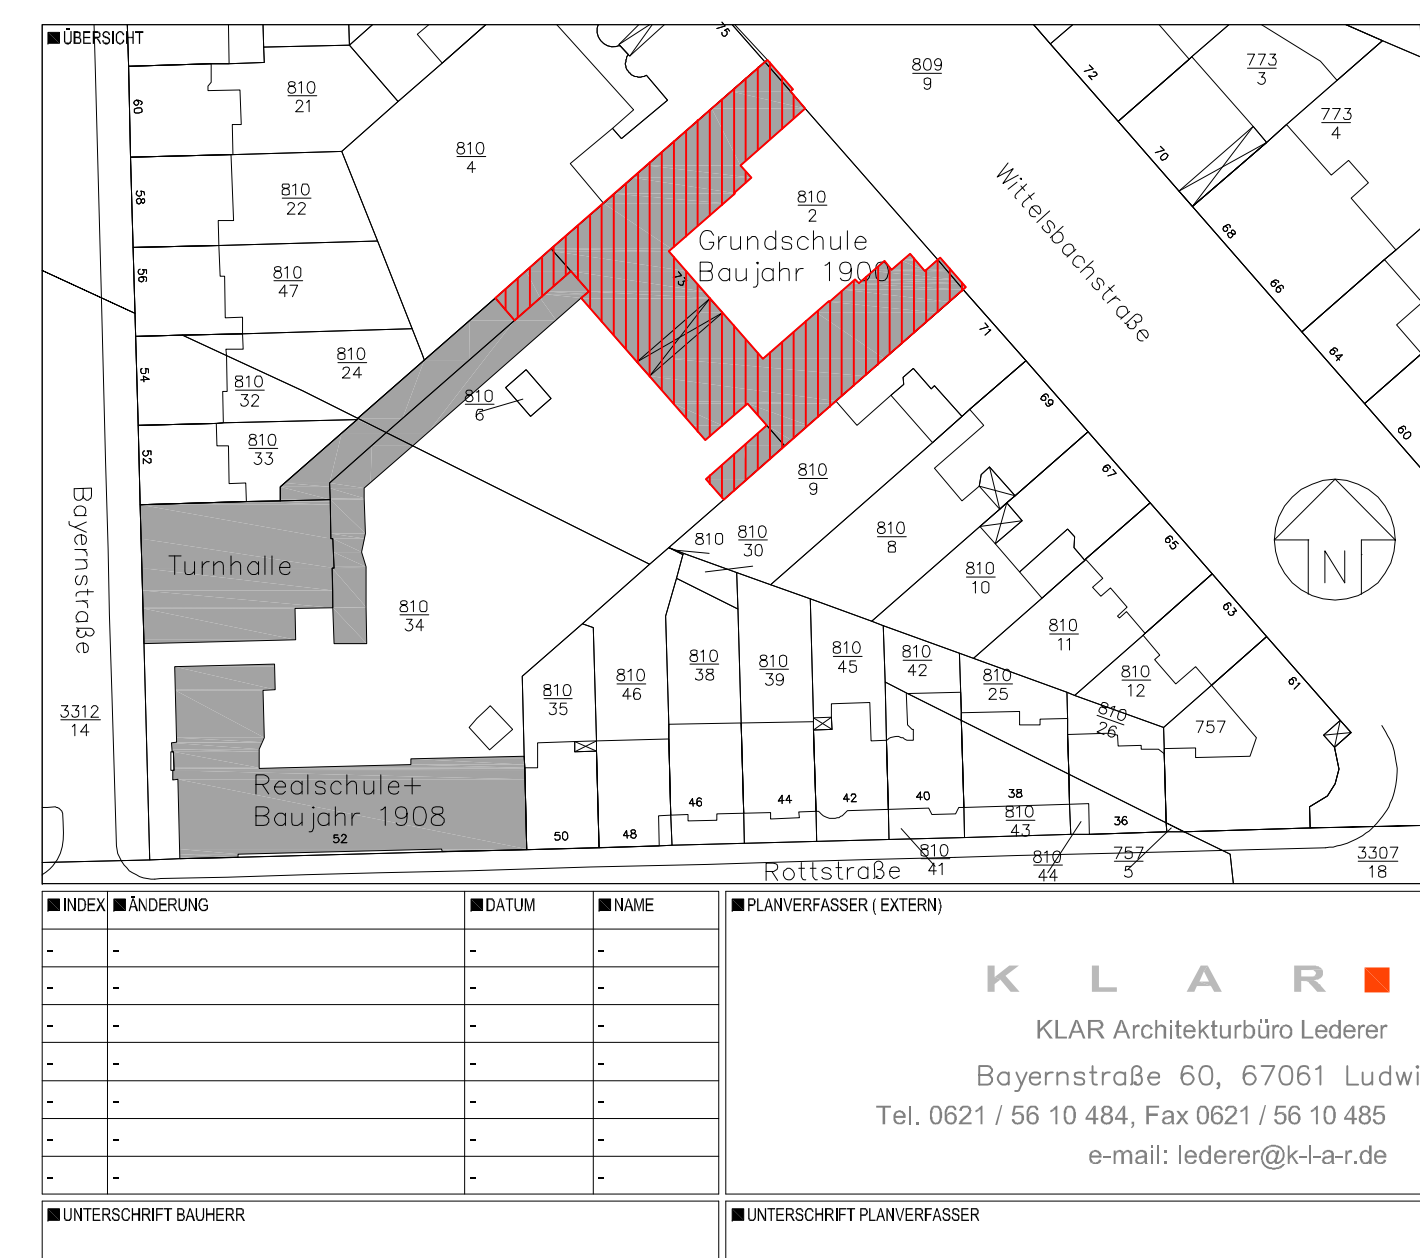

BAUEINGABEPLANUNG

BEREICH 4-13 Rathausplatz 20 67059 Ludwigshafen Tel. 0621 - 504 4000 Fax 0621 - 504 4005	Ludwigshafen Stadt am Rhein	TOP —
■ OBJEKTNR. ■ PROJEKTNR. ■ BL 4-13 ■ FE 4-131 ■ TM 4-132 ■ HTBL 4-133	■ OBJEKT / UEGENSCHAFT Wittelsbachschule ■ BAUTIL Grundschule ■ PLANHAIT / DARSTELLUNG Grundriss 1. OG	■ GEZEICHNET Lederer ■ WISTB 1:100 ■ INDEX - ■ PLOTDATUM 02.05.2012 ■ PLANTRABE 02.05.2012 ■ PLANGRÖSSE A1 ■ LAYOUT A1_M100 ■ PLOTSTIL Farbe
	■ PROJEKT / MASSNAHME Brandschutzmaßnahmen nach GVS vom 03.02.2009 ■ GESCHOSS 1. Obergeschoss ■ PLANNUMMER AE 03	