






Ansicht
neues Treppenhaus

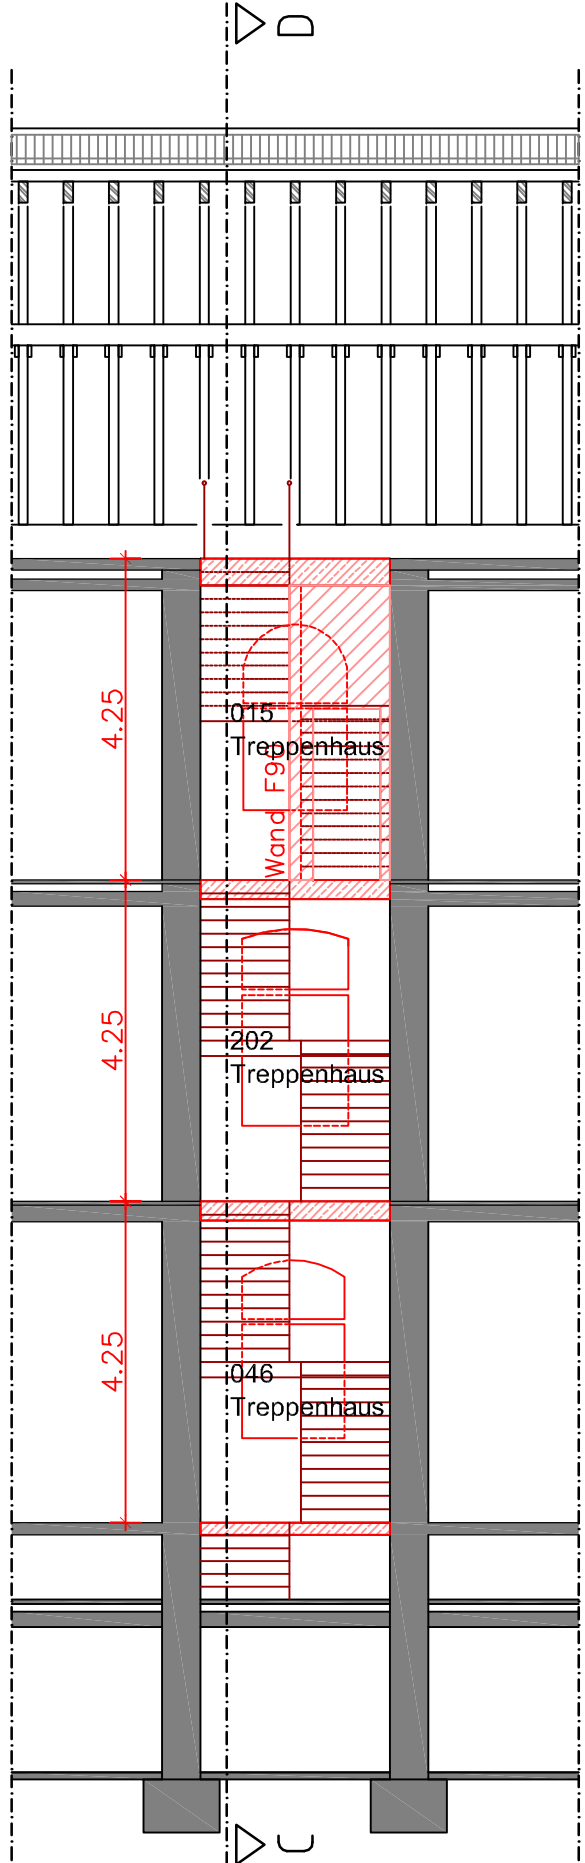

Schnitt E – F

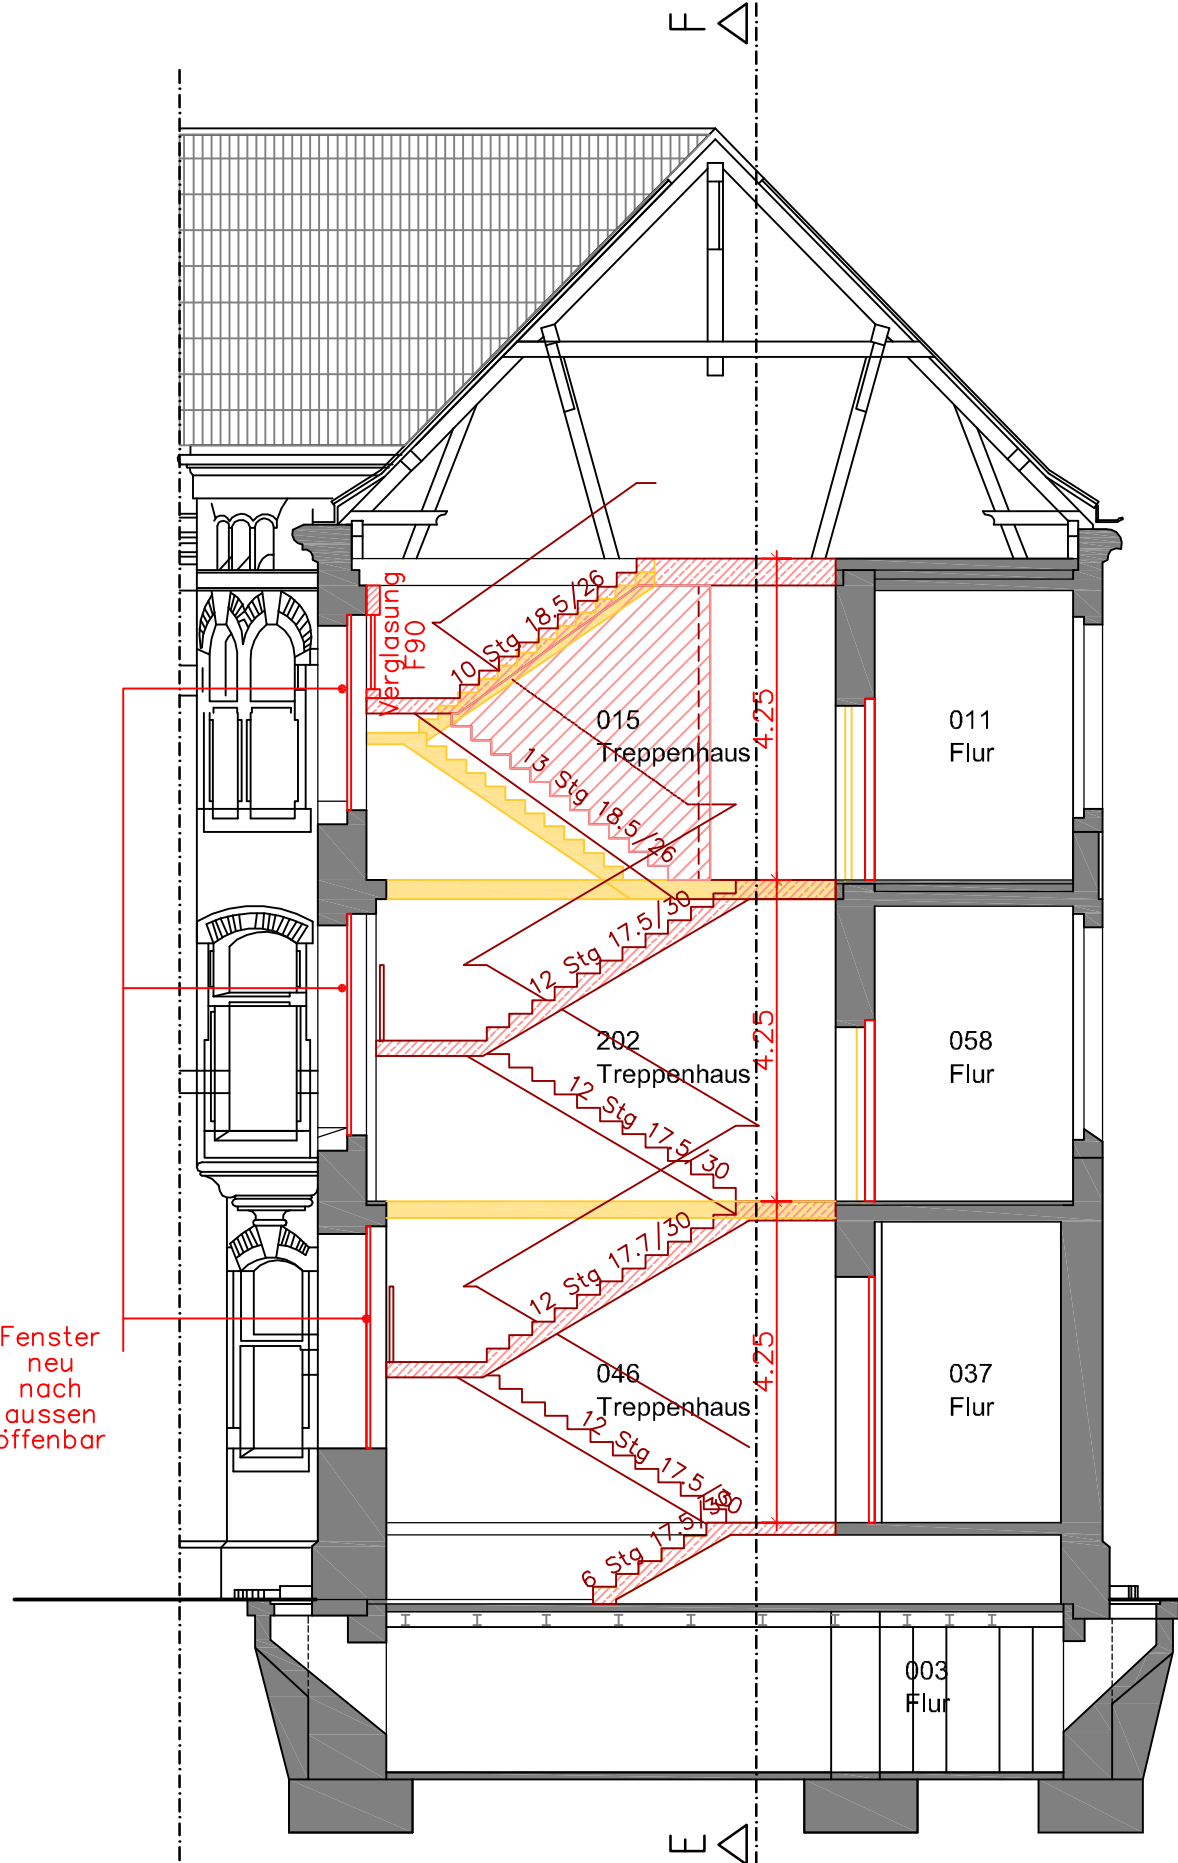

Schnitt C – D

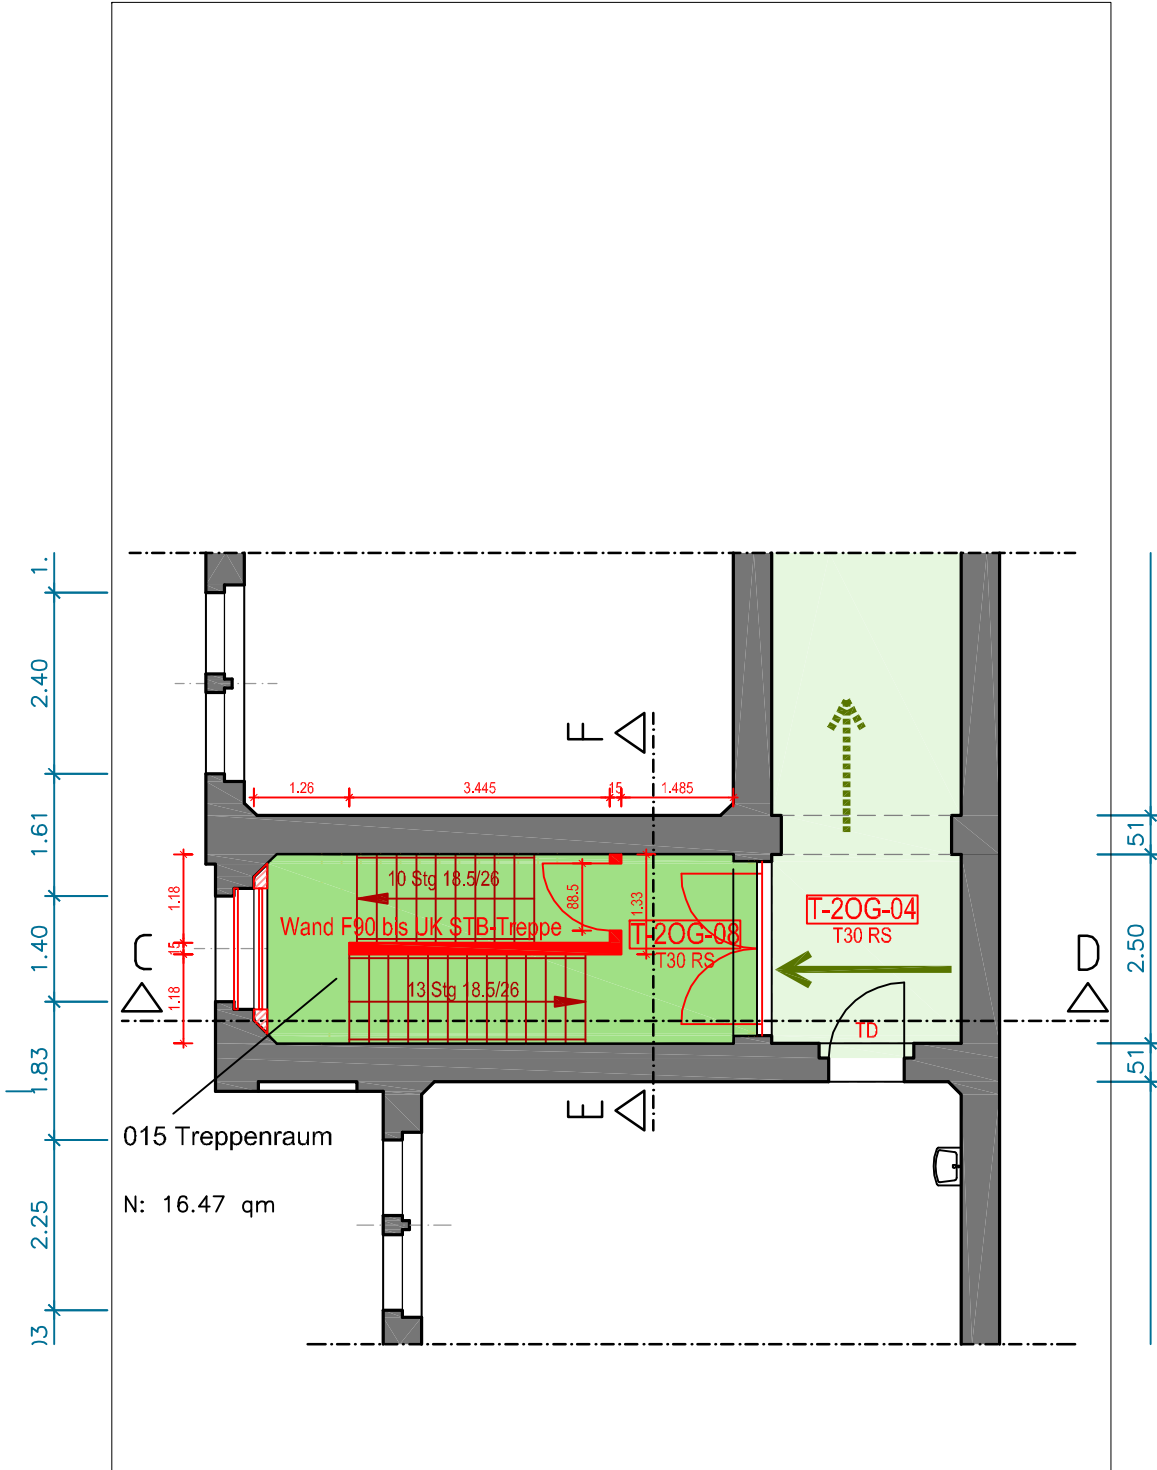

Grundrissausschnitt
2. OG
neues Treppenhaus

Bestand

Abriss

Neuplanung

notwendiger Treppenraum

notwendiger Flur

Verkleidung F30

Verkleidung F90

TD

RS

T30 RS

BMZ

P

F

1 baulicher Rettungsweg

2 baulicher Rettungsweg

Tür dichtschießend

Tür Rauchschutz

Tür Brandschutzklasse T30 Rauchschutz

Brandmeldezentrale

Panikverriegelung

Feuerlöscher

ÜBERSICHT

INDEX

ÄNDERUNG

DATUM

NAME

PLANVERFASSER (EXTERN)

UNTERSCHRIFT BAUHERR

UNTERSCHRIFT PLANVERFASSER

KLAR

KLAR Architekturbüro Lederer

Bayernstraße 60, 67061 Ludwigshafen

Tel. 0621 / 56 10 484, Fax 0621 / 56 10 485

e-mail: lederer@k-l-a-r.de

BAUEINGABEPLANUNG

BEREICH 4-13

Rathausplatz 20

67059 Ludwigshafen

Tel: 0621 - 504 4600

Fax: 0621 - 504 4605

OBJEKTNR.

PROJEKTNR.

BL 4-13

PE 4-131

PM 4-132

HT/EL 4-133

OBJEKT / LIEGENSCHAFT

Wittelsbachschule

PROJEKT / MASSNAHME

Brandschutzmaßnahmen nach

GVS vom 03.02.2009

BAUTEIL

Grundschule

GESCHOSSE

PLANINHALT / DARSTELLUNG

Neues Treppenhaus Grundschule

Grundriss 2.OG, Schnitt C-D, E-F und Ansicht

PLANNUMMER

AE 05

GEZEICHNET

Lederer

MSB

1:100

INDEX

-

PLOTDATUM

02.05.2012

PLANSTAND

02.05.2012

PLANGRÖSSE

841 x 420

LAYOUT

PLOTSTIL

Farbe

Gebäudemanagement

REP