


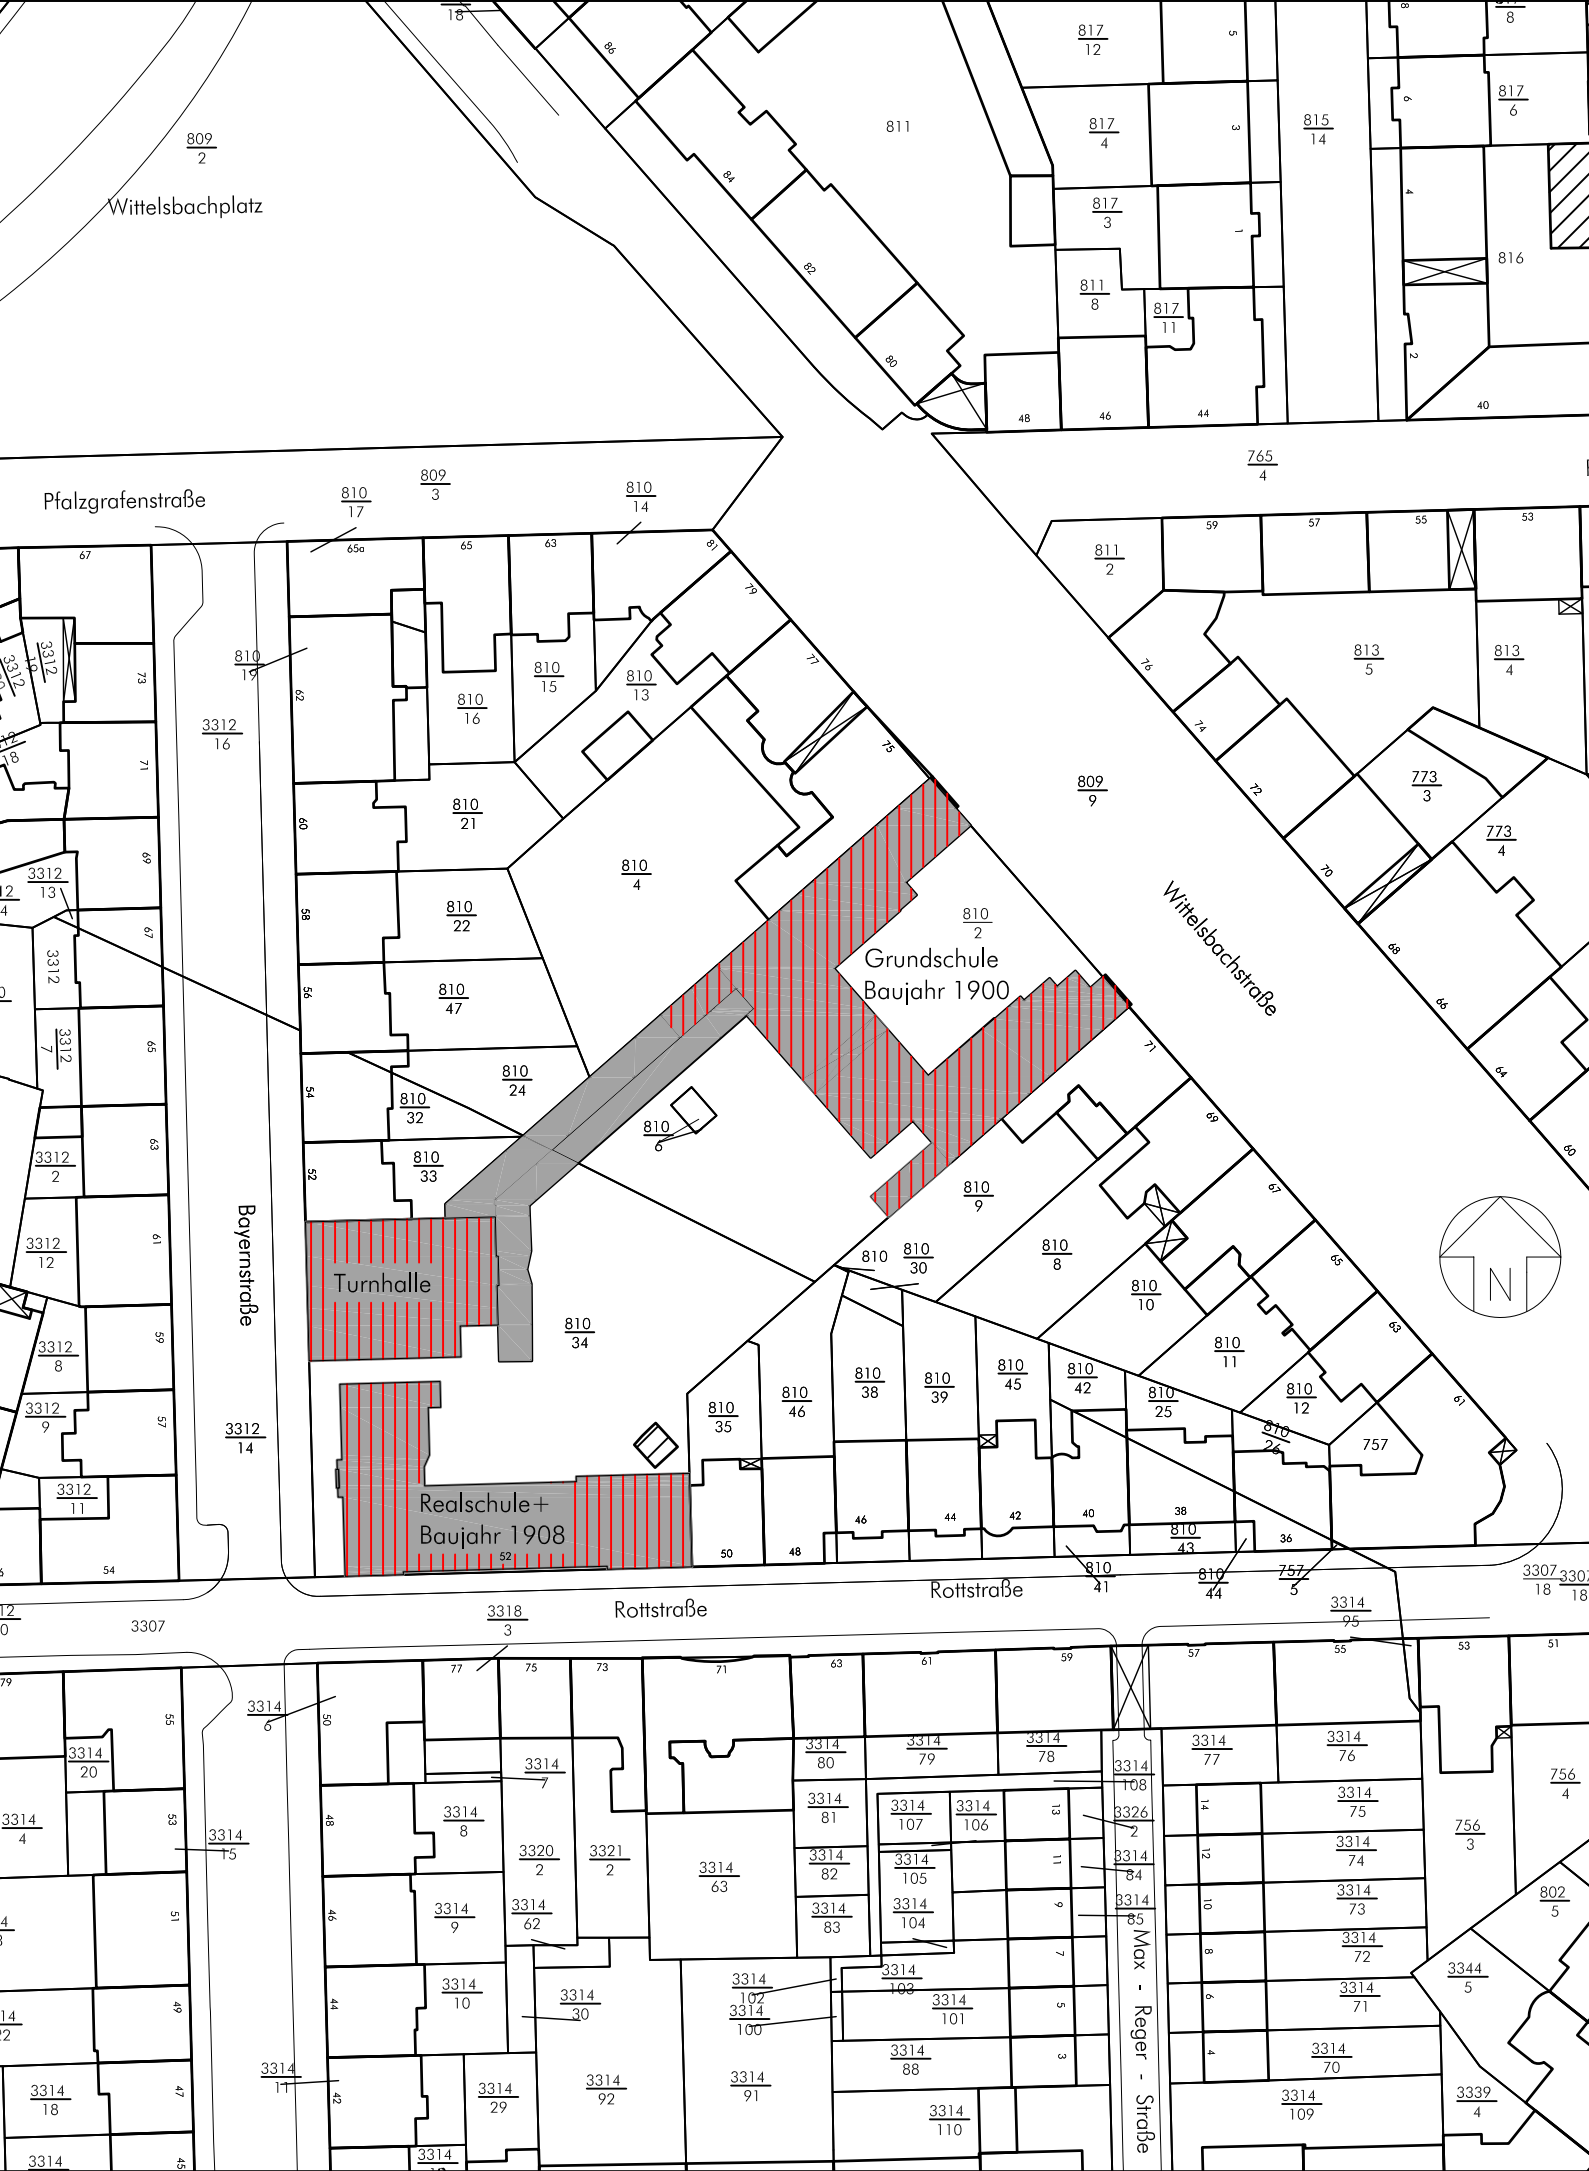

INDEX	ÄNDERUNG	DATUM	NAME
-	-	-	-
-	-	-	-
-	-	-	-
-	-	-	-
-	-	-	-
-	-	-	-
-	-	-	-

KLAR

KLAR Architekturbüro Lederer

Bayernstraße 60, 67061 Ludwigshafen

Tel. 0621 / 56 10 484, Fax 0621 / 56 10 485

e-mail: lederer@k-l-a-r.de

UNTERSCHRIFT BAUHERR

UNTERSCHRIFT PLANVERFASSER


BAUEINGABEPLANUNG

BEREICH 4-13
Rathausplatz 20
67059 Ludwigshafen
Tel: 0621 - 504 4600
Fax:0621 - 504 4605

Ludwigshafen

Stadt am Rhein

Gebäudemanagement

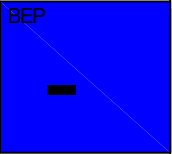

- OBJEKTNR.
- PROJEKTNR.
- BL 4-13
- PE 4-131
- PM 4-132
- HT/EL 4-133

OBJEKT / LIEGENSCHAFT

Wittelsbachschule

BAUTEIL

PROJEKT / MASSNAHME

Brandschutzmaßnahmen nach GVS vom 03.02.2009

GESCHOSS

PLANINHALT / DARSTELLUNG

Lageplan

ARCHIV

DATEIPFAD

PLANNUMMER

AE 00

- GEZEICHNET
- MSTB
- 1:1000
- INDEX
-
- PLOTDATUM
- 10.04.2012
- PLANSTAND
- 10.04.2012
- PLANGRÖSSE
- A3
- LAYOUT
- A3_M1000
- PLOTSTIL
- Farbe