

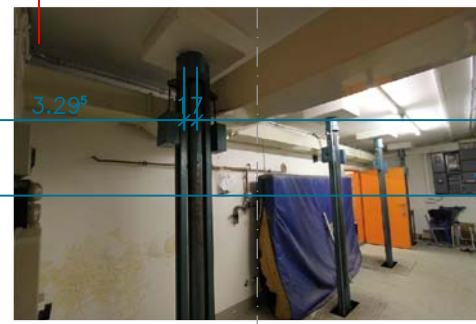


 

Legende:	
	Bestand
	Abriß
	Neuplanung
	notwendiger Treppenraum
	notwendiger Flur
	Verkleidung F30
	Verkleidung F90
	Tür dichtschießend
	Tür Rauchschutz
	Tür Brandschutzklasse T30 Rauchschutz
	Brandmeldezentrale
	Panikverriegelung
	Feuerlöscher
	1 baulicher Rettungsweg
	2 baulicher Rettungsweg

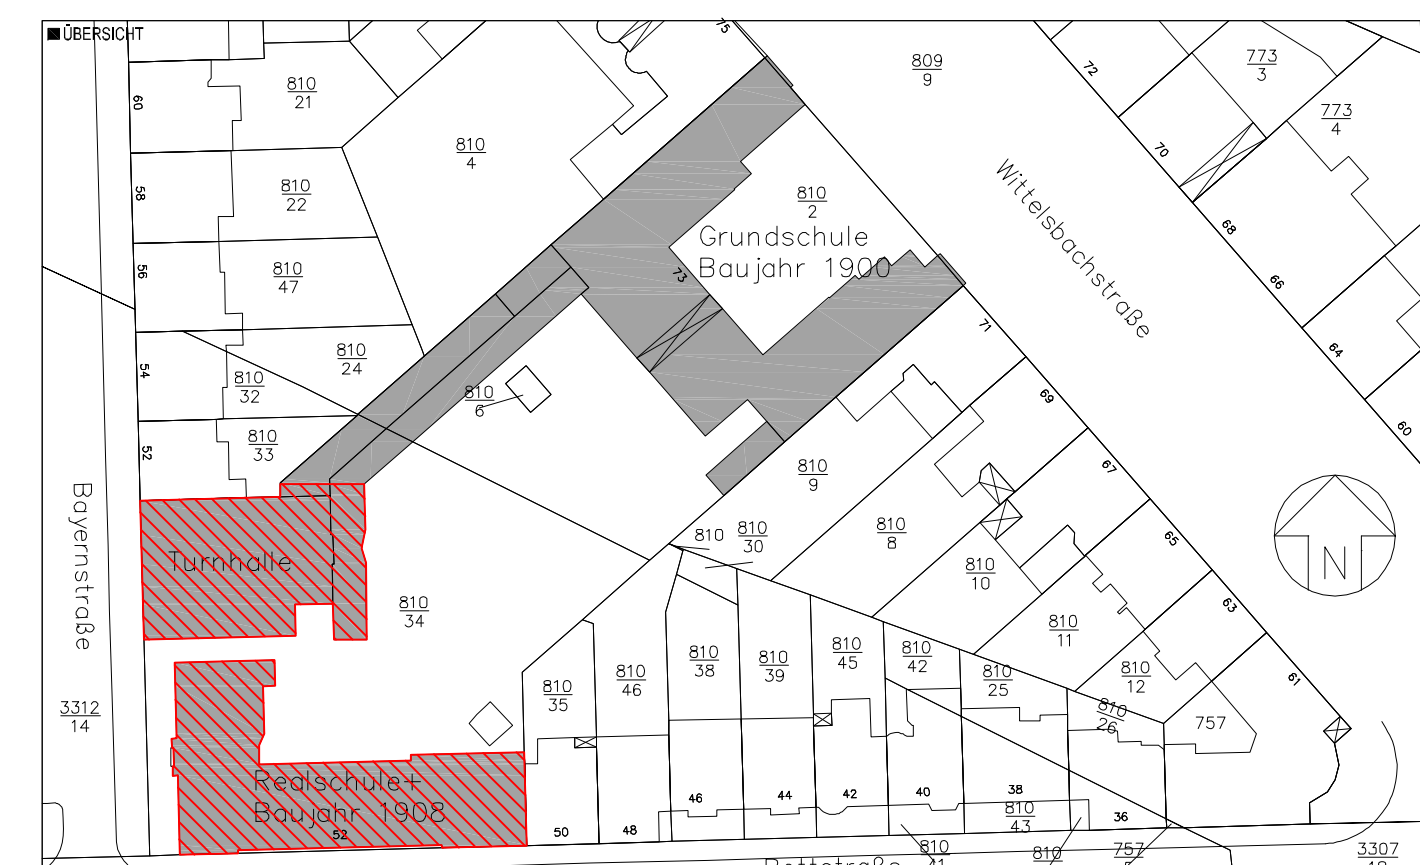

INDEX ■ ÄNDERUNG			ROZS (PUS)		
■ INDEX ■ ÄNDERUNG			■ PLANVERFASSER (EXTERN)		
■ INDEX ■ ÄNDERUNG			KLAR		
■ INDEX ■ ÄNDERUNG			KLAR Architekturbüro Lederer		
■ INDEX ■ ÄNDERUNG			Bayernstraße 60, 67061 Ludwigshafen		
■ INDEX ■ ÄNDERUNG			Tel. 0621 / 56 10 484, Fax 0621 / 56 10 485		
■ INDEX ■ ÄNDERUNG			e-mail: lederer@k-l-a-de		
■ INDEX ■ ÄNDERUNG			■ UNTERSCHRIFT PLANVERFASSER		
■ UNTERSCHRIFT BAUHERR					

BAUEINGABEPLANUNG

Ludwigshafen
Stadt am Rhein Gebäudemanagement

Gebäudemanagement

Brandschutzmaßnahmen nach
GVS vom 03.02.2009

Kellergeschoss

■ PLANINHALT / DARSTELLUNG

■ ARCHIV

■ PLANNING

BAUHERR:
FÜR DIE STADTGEMEINDE

DAS STADTBAUAMT

MST.1:100