
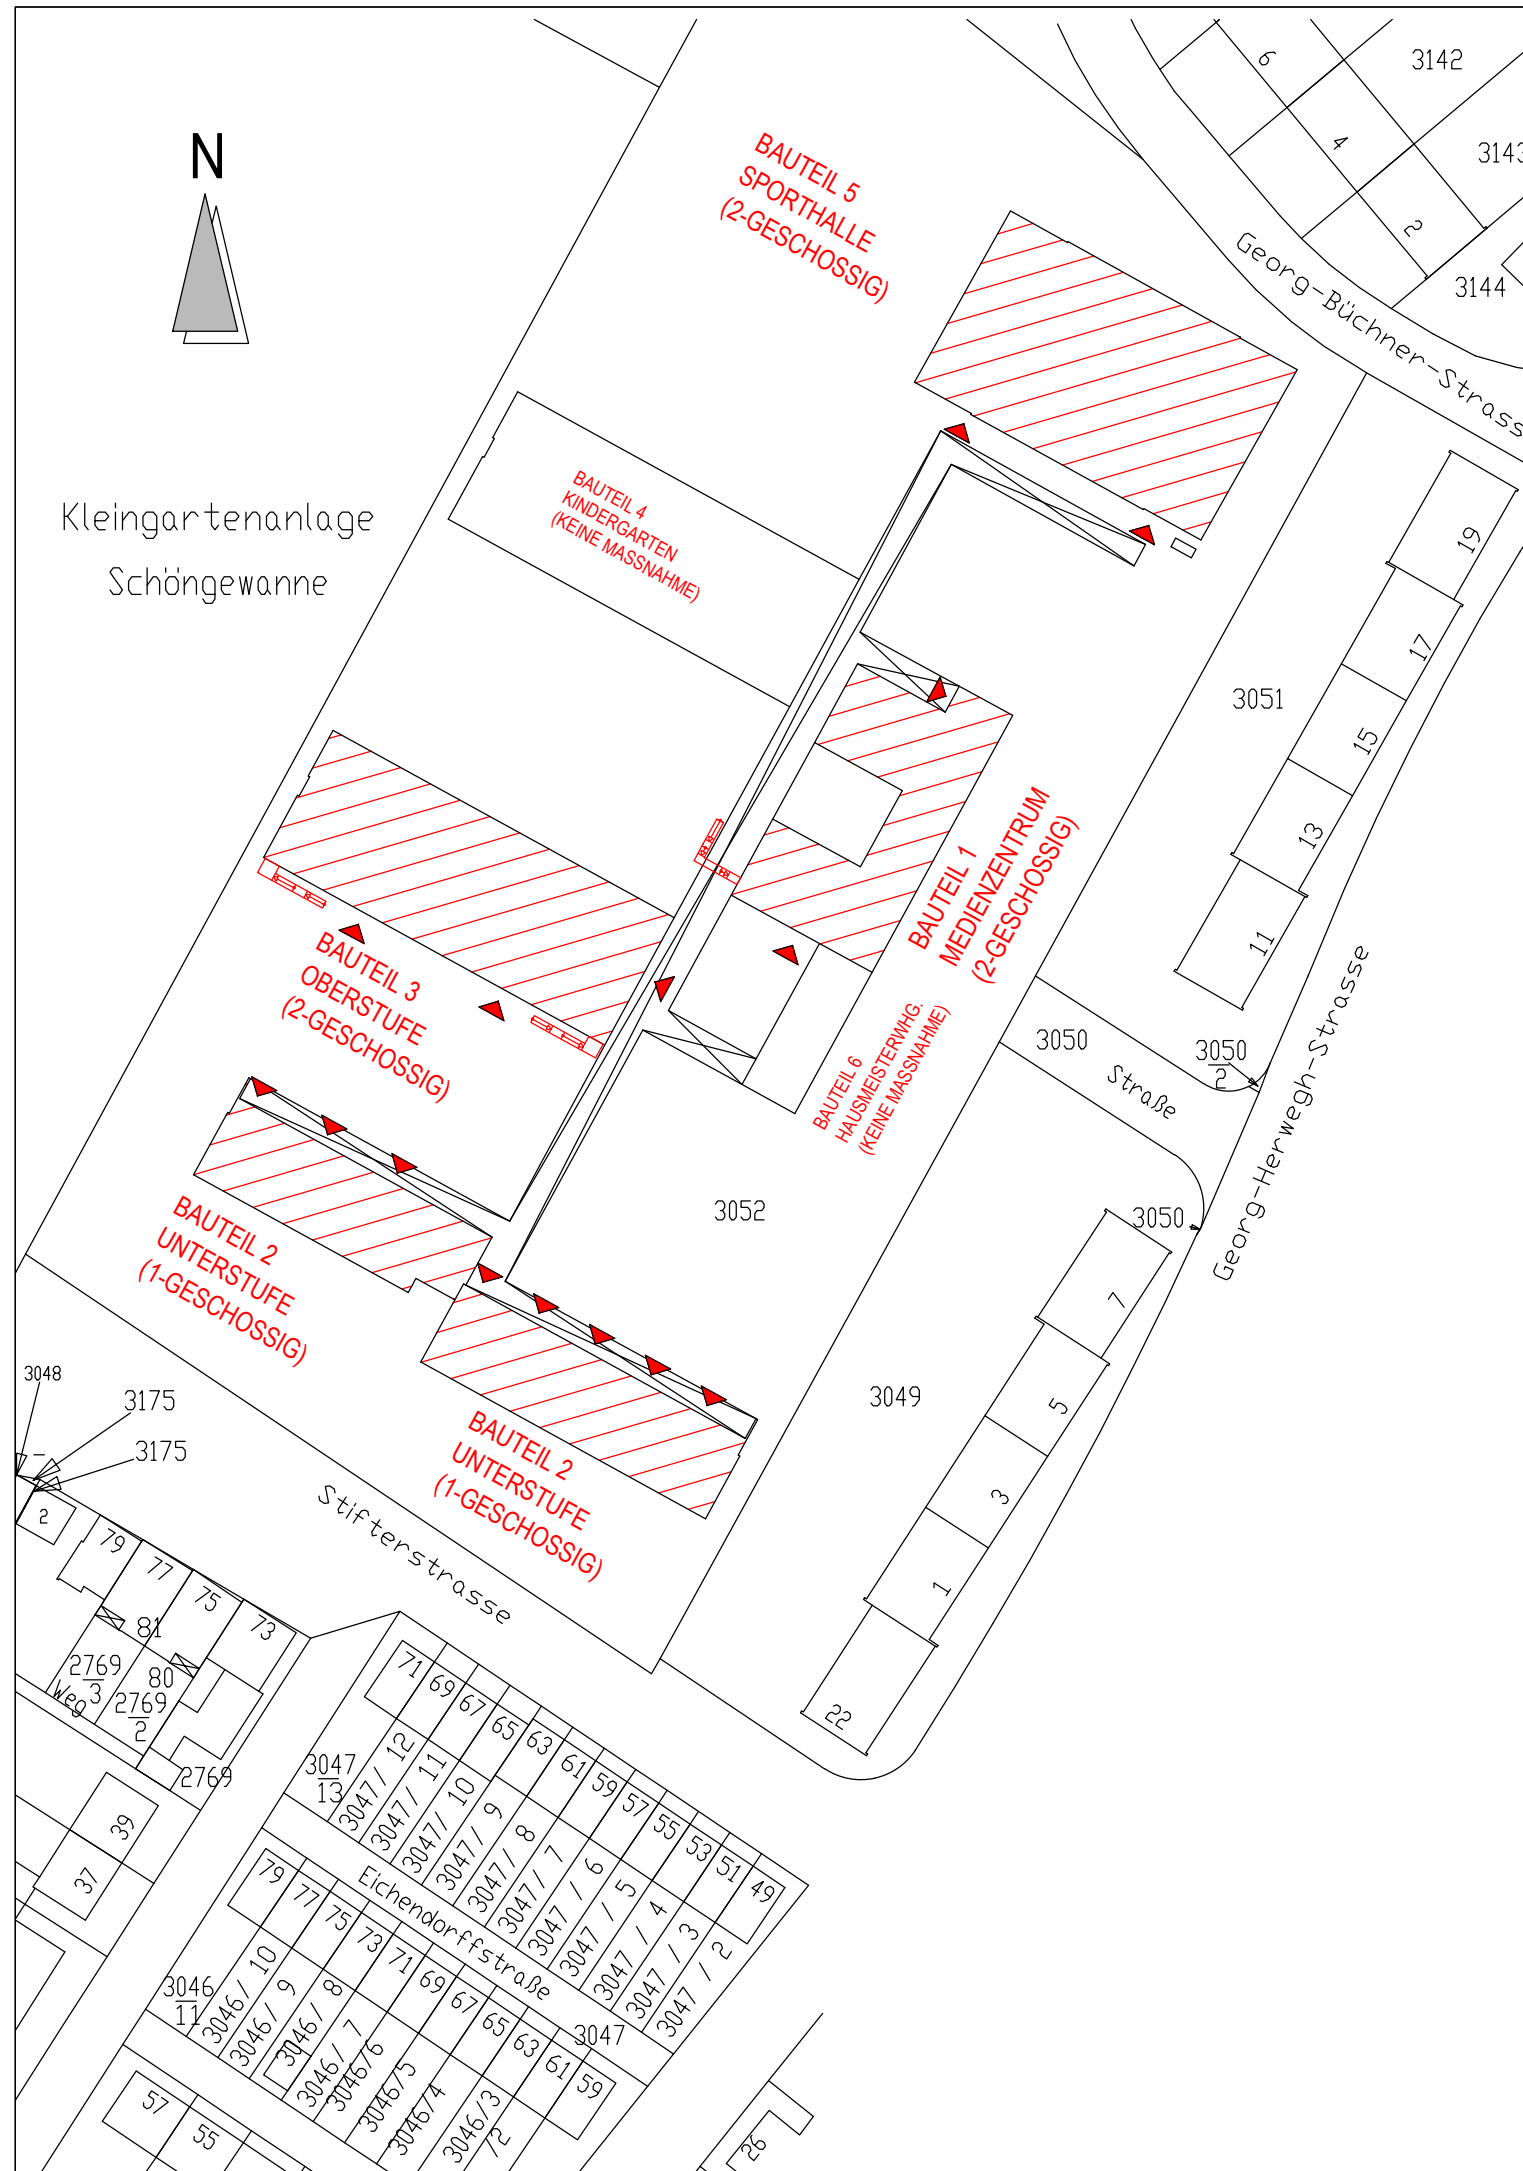


**skena**  
Planungsgesellschaft

Bergheimer Straße 125  
D - 69121 Heidelberg  
Tel.: +49 6221 43204 - 0  
mail: info@skena.de

Heidelberg, 31.01.12

# LAGEPLAN

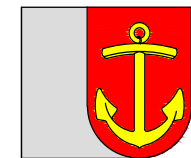

**STADT LUDWIGSHAFEN AM RHEIN**  
**GEBÄUDEMANAGEMENT**

DEZERNAT 4 / BEREICH 4-13  
RATHAUSPLATZ 20  
67059 LUDWIGSHAFEN / Rh.  
TEL: 0621-504 4600  
FAX: 0621-504 4605

**LPL**

|   |   |   |   |
|---|---|---|---|
| <div>OBJEKTNR.<br/>SGS006</div> <div>PROJEKTNR.<br/>P-11-176-01</div> <div>BL 4-13</div> <div>PE 4-131</div> <div>PM 4-132<br/>Hahn</div> <div>HT/EL 4-133</div> | <div>OBJEKT / LIEGENSCHAFT<br/>Albert-Schweitzer-Schule<br/>67071 Ludwigshafen</div> <div>BAUTEIL<br/>Bauteile 1, 2, 3 und 5</div> <div>PLANINHALT / DARSTELLUNG<br/>LAGEPLAN</div> <div>ARCHIV</div> <div>DATEIPFAD</div> | <div>PROJEKT / MASSNAHME<br/>Brandschutzsanierung</div> <div>GESCHOSS</div> <div>PLANNUMMER<br/>BEP-P-11-176-01-A01</div> | <div>GEZEICHNET<br/>MI</div> <div>MSTB<br/>1:1000</div> <div>INDEX</div> <div>PLOTDATUM<br/>2012-01-31</div> <div>PLANSTAND</div> <div>PLANGRÖSSE<br/>DIN A 3</div> <div>LAYOUT<br/>DIN A3</div> <div>PLOTSTIL<br/>Farbe_dünn</div> |
|---|---|---|---|