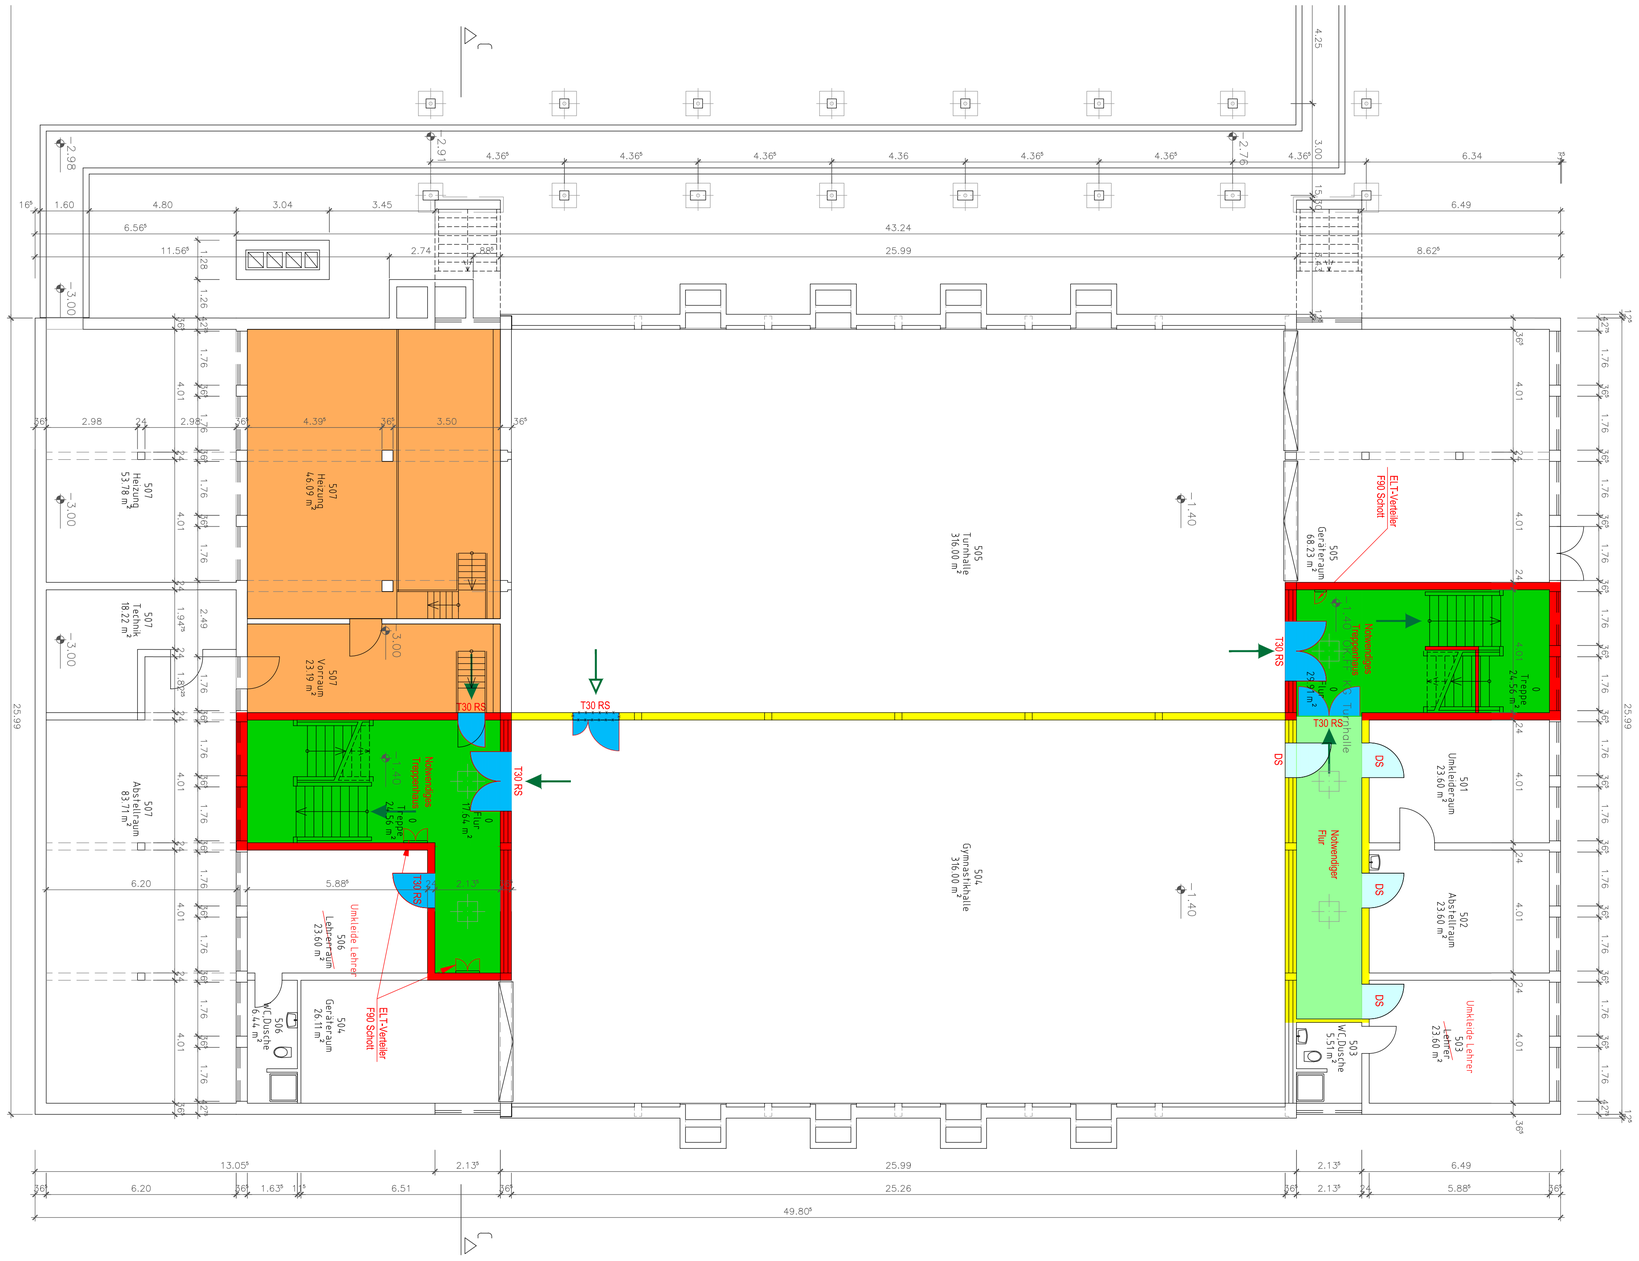

GRUNDRISS KELLERGESCHOSS

LEGENDE BRANDSCHUTZPLAN

WÄNDE		BW	Brandwand
		BWEW	Brandwandersatz / Wand in Bauart einer BW
		fb / F90	feuerbeständig
		hf / F60	hochfeuerhemmend
		fh / F30	feuerhemmend
		nb	nicht brennbar
		se	schwerentflammbar
RÄUME			Notwendige Treppe, notwendiger Treppenraum
			Notwendiger Flur
			Aufenthaltsraum
			kein Aufenthaltsraum, z.B. Speicher
			Haustechnikraum
			Raum mit erhöhter Brandgefahr

- Türe neu
- DS — Türe mit bestimmten, jedoch nicht klassifizierter Anforderung
- RS — Rauchschutztüre
- T 30 RS — Feuerschutztüre
- 1. Rettungsweg
- 2. / weiterer Rettungsweg
- Abbruch

■ ÜBERSICHT

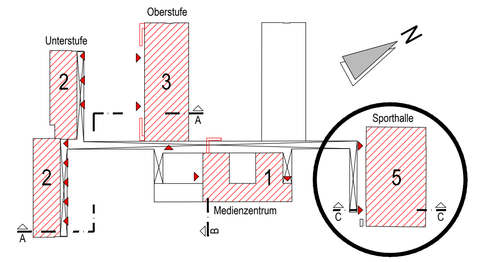

■ INDEX	■ ÄNDERUNG	■ DATUM	■ NAME

■ PLANVERFASSER (EXTERN)

skena
Planungsgesellschaft
Bergheimer Straße 125
D - 69121 Heidelberg
Tel.: +49 6221 43204 - 0
mail: info@skena.de

Heidelberg, 31.01.12

BRANDSCHUTZ-SICHERHEIT

STADT LUDWIGSHAFEN AM RHEIN
GEBÄUDEMANAGEMENT

DEZERNAT 4 / BEREICH 4-13
RATHAUSPLATZ 20
67059 LUDWIGSHAFEN / Rh.
TEL: 0621-504 4500
FAX: 0621-504 4505

BS-S

■ OBJEKTNR.	■ OBJEKT / LIEGENSCHAFT	■ PROJEKT / MASSNAHME	■ GEZEICHNET
SGS006	Albert-Schweitzer-Schule 67071 Ludwigshafen	Brandschutzsanierung	MI
■ PROJEKTNR.	■ BAUTEIL	■ GESCHOSS	■ MSTB
P-11-176-01	Bauteil 5 Sporthalle	Kellergeschoss	1:100
■ BL 4-13	■ PLANINHALT / DARSTELLUNG		■ INDEX
■ RE 4-131	Grundriss Sporthalle KG		■ PLOTDATUM 2012-01-31
■ PM 4-132 Hahn	■ ARCHIV	■ PLANNUMMER BEP-P-11-176-01-A25	■ PLANSTAND
■ HTBEL 4-133	■ DATEIPFAD		■ PLANGRÖSSE DIN A1
			■ LAYOUT BT5 KG
			■ PLOTSTIL Farbe_dünn

J:\1 Projekte aktuell\0017_Ludwigshafen - Albert-Schweitzer-Schule\Zeichnungen\ARCH_Genehmigungsplanung\0017-BS-A-GRKX-XX.dwg