




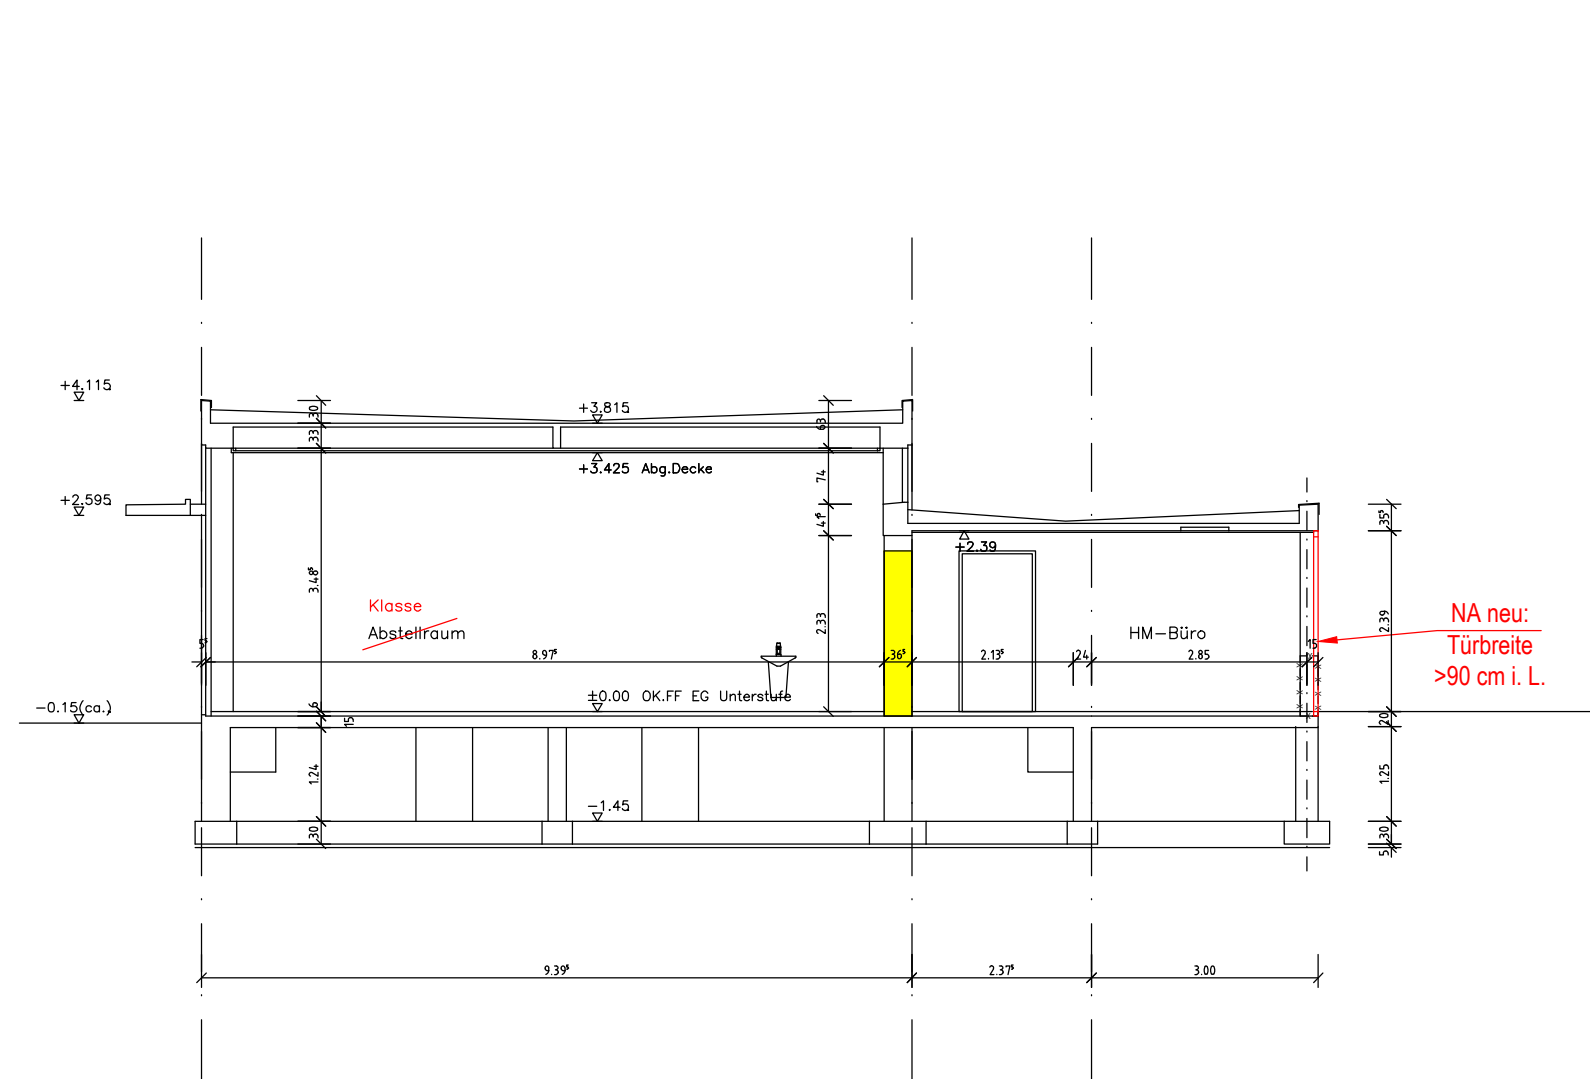


SNITT A UNTERSTUFE
BAUTEIL 2

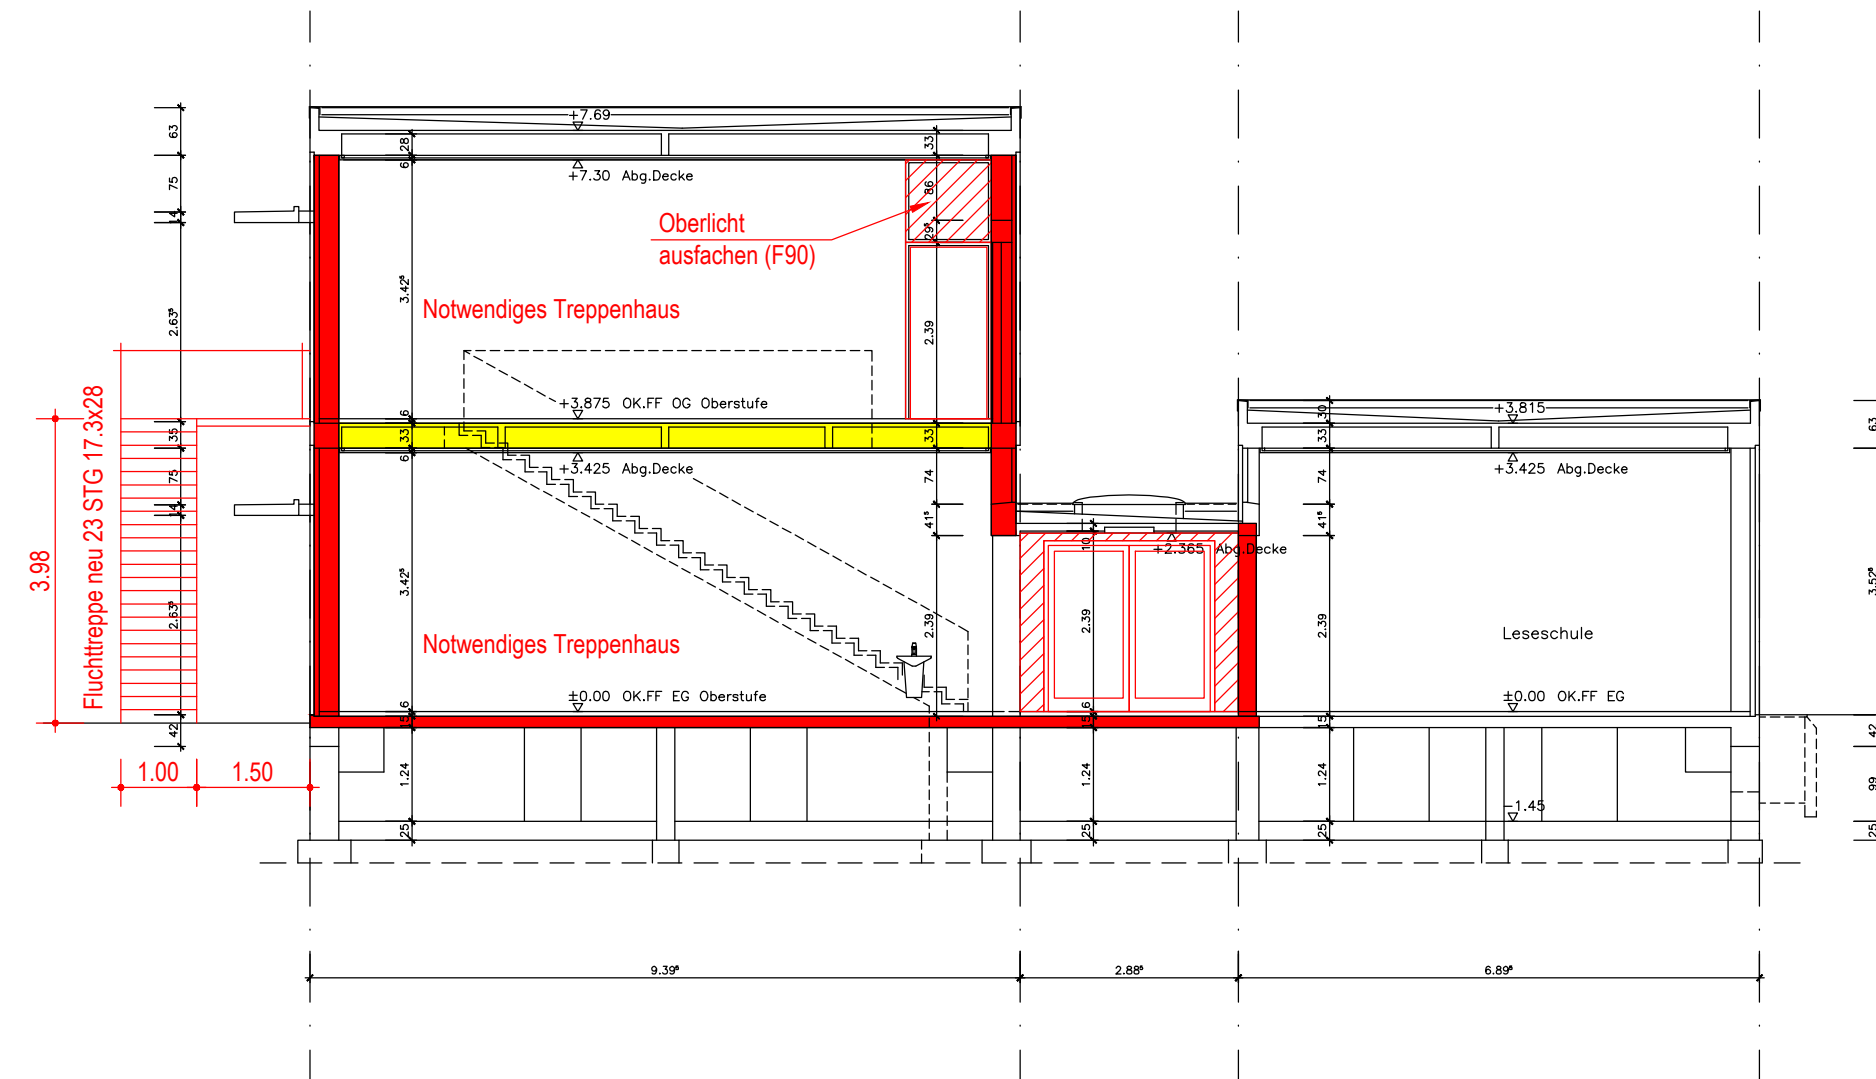

SNITT A OBERSTUFE
BAUTEIL 3

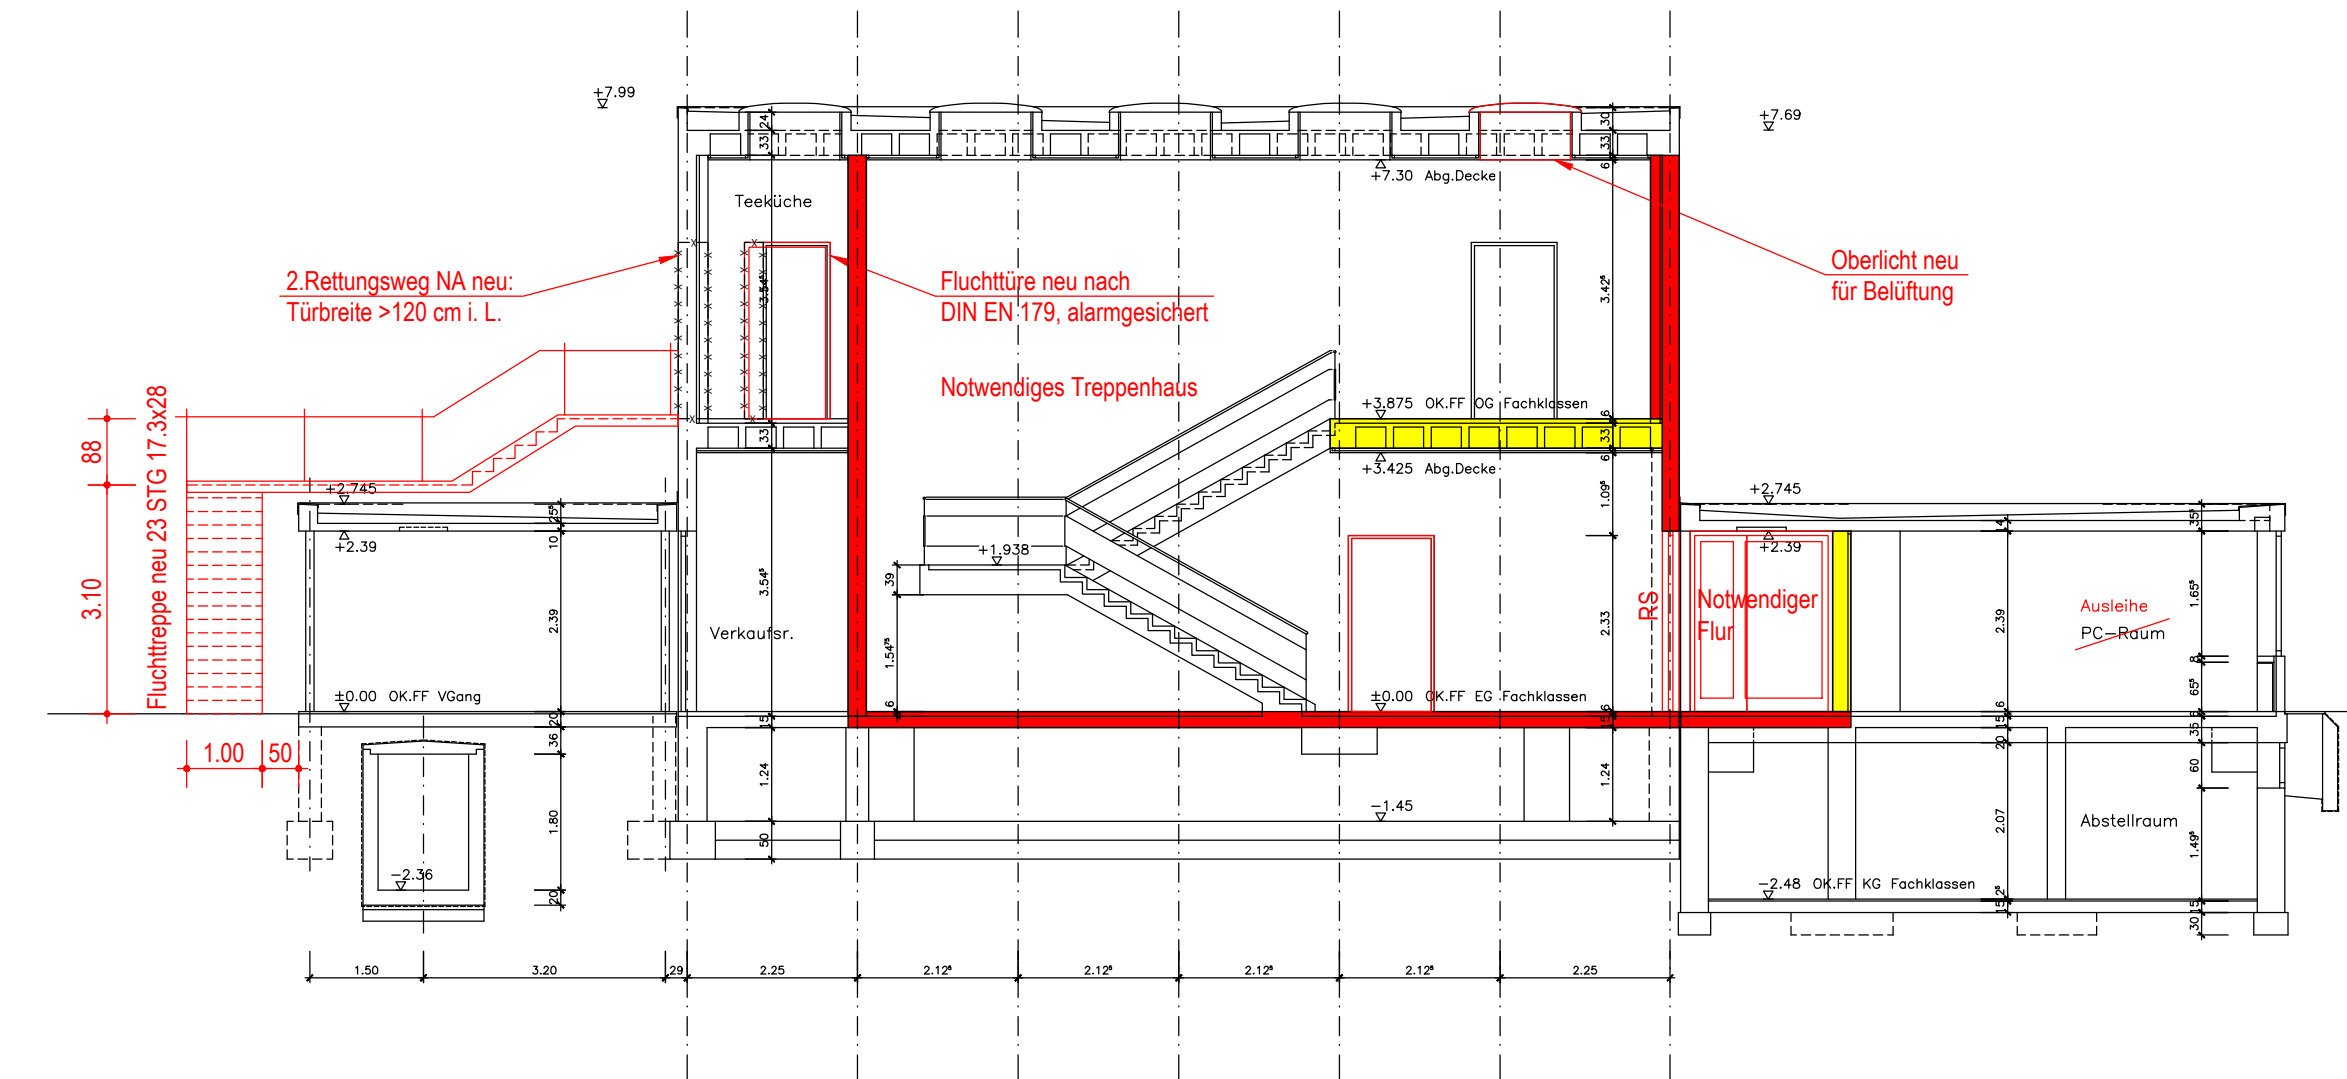


SNITT B - B MEDIENZENTRUM
BAUTEIL 1

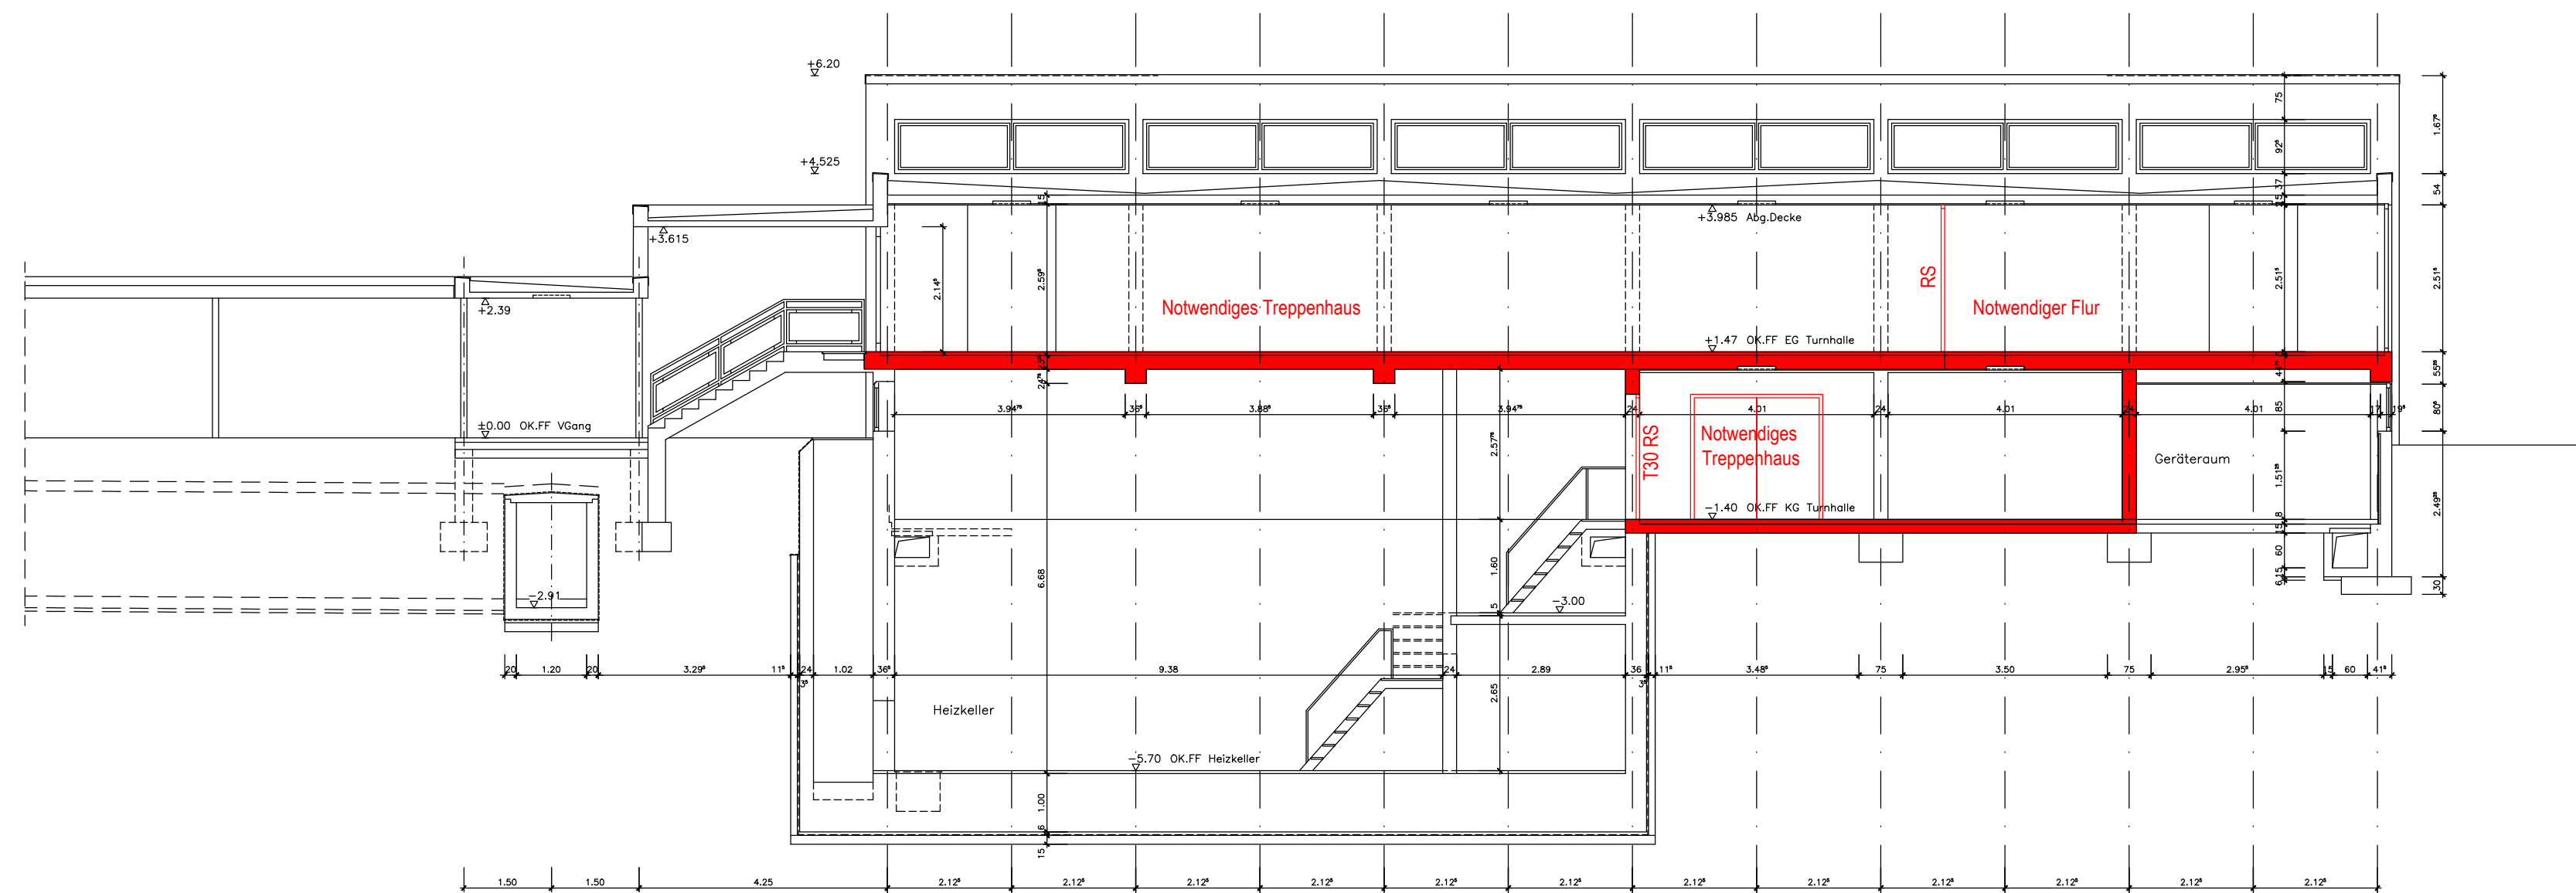

SNITT C - C SPORTHALLE
BAUTEIL 5

LEGENDE BRANDSCHUTZPLAN

WÄNDE	RAUM	
BW	Brandwand	
BWEW	Brandwandsatz / Wand in Bauart einer BW	
fb / F90	feuerbeständig	
H / F60	hochfeuerhemmend	
fh / F30	feuerhemmend	
nb	nicht brennbar	
se	schwerentflammbar	
Notwendige Treppe, notwendiger Treppenraum		
Außenbalkenraum		
kein Außenbalkenraum, z.B. Speicher		
Haustechnikraum		
Raum mit erhöhter Brandgefahr		
Abbruch		

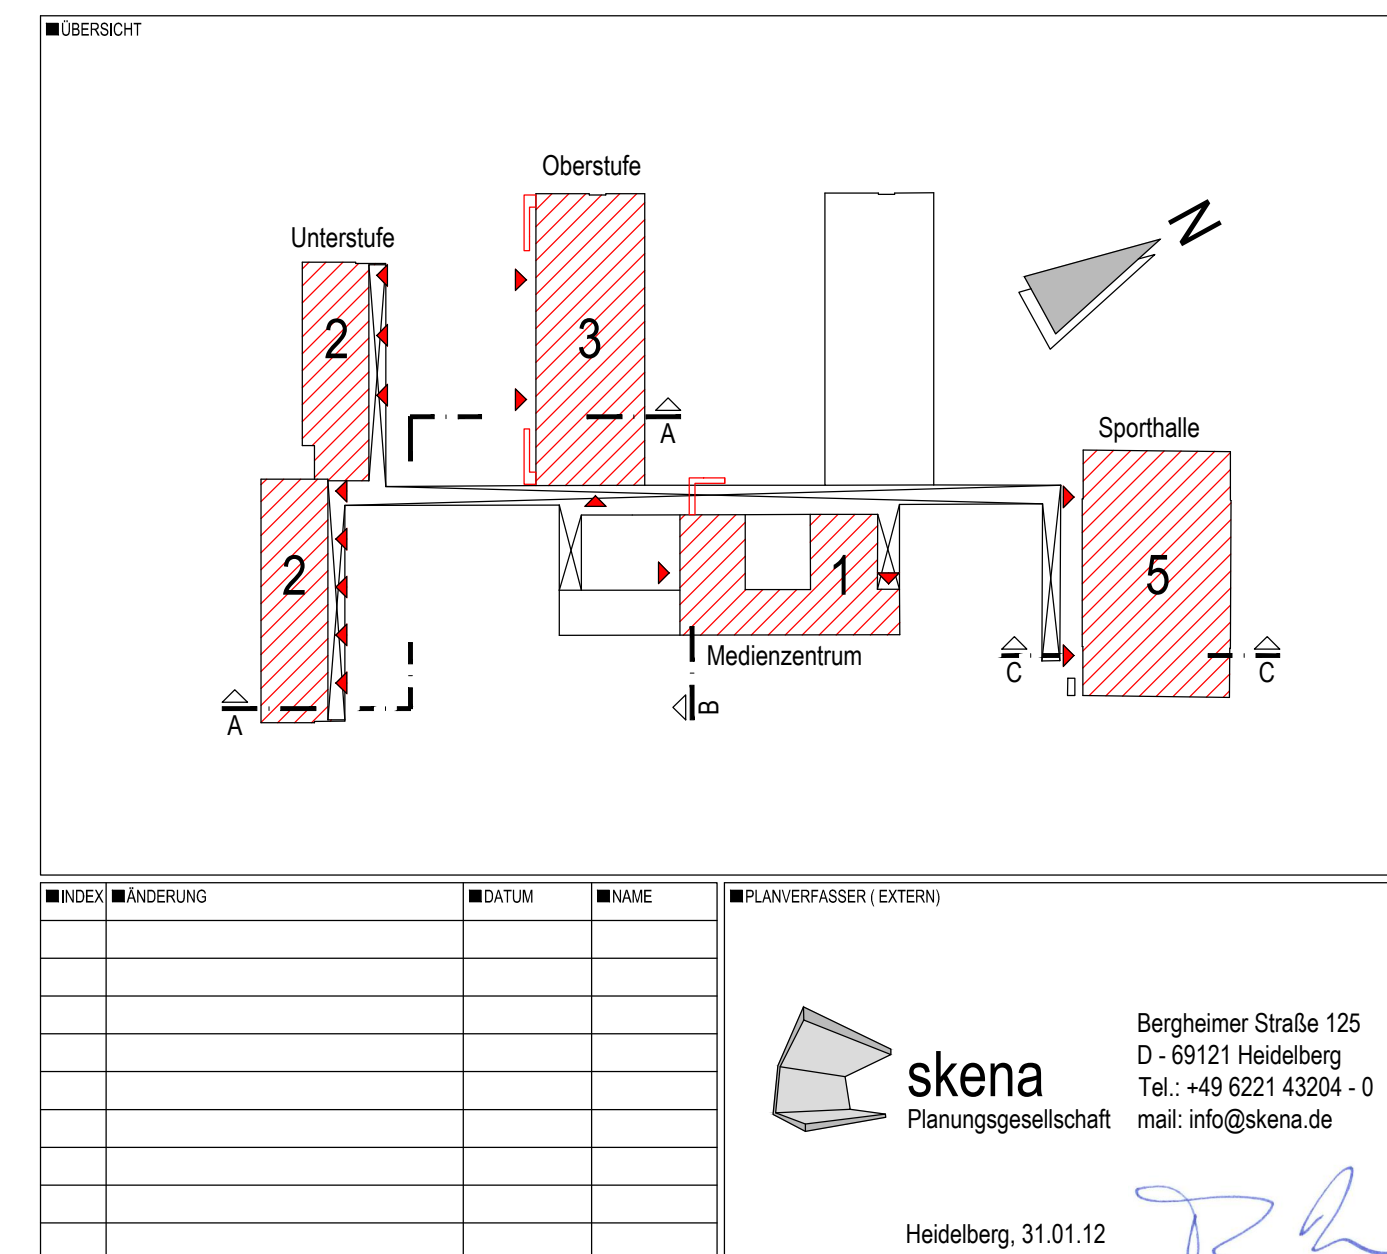

BRANDSCHUTZ-SICHERHEIT

		STADT LUDWIGSHAFEN AM RHEIN GEBÄUDEMANAGEMENT		BSS	
■ OBJEKTNR. SGS006		■ OBJEKT (LEGENDSCHAFT) Albert-Schweitzer-Schule 67071 Ludwigshafen		■ PROJEKT / MASSNAHME Brandschutzsanierung	
■ PROJEKTR. P-11-176-01		■ BAUTEIL Bauteil 1,2,3 und 5		■ GESCHLOSS	
■ RL 4-13 ■ PE 4-131 Hahn		■ PLANINHALT / DARSTELLUNG Schnitte A, B und C		■ GEZEICHNET MI MSTB 1:100 INDEX	
■ HTTEL 4-133		■ ARCHIV ■ DATEIPAD		■ PLOT DATUM 2012-01-31 ■ PLANSTAND ■ PLANGRÖSSE DIN A1 ■ LAYOUT Schnitte Farbe_dünn	