




SÜDANSICHT OBERSTUFE
BAUTEIL 3

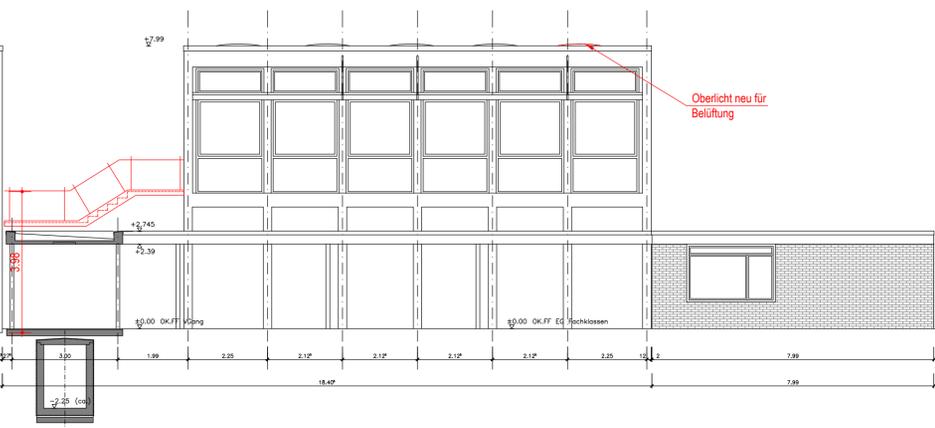


SÜDANSICHT MEDIENZENTRUM
BAUTEIL 1

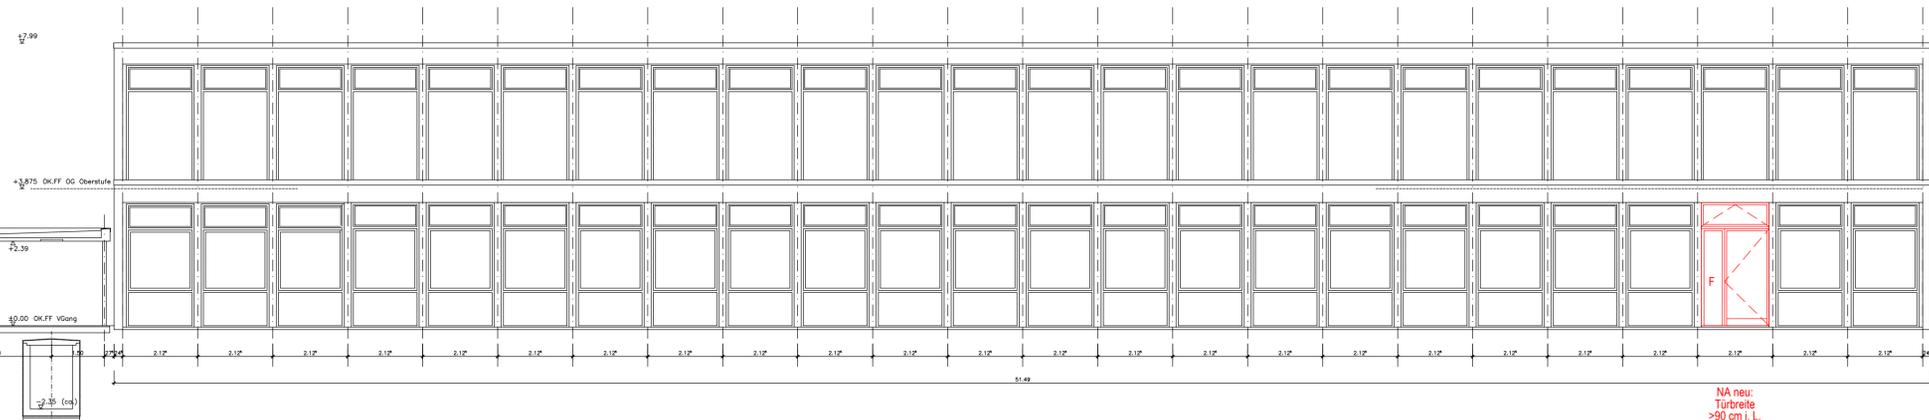

NORDANSICHT OBERSTUFE
BAUTEIL 3

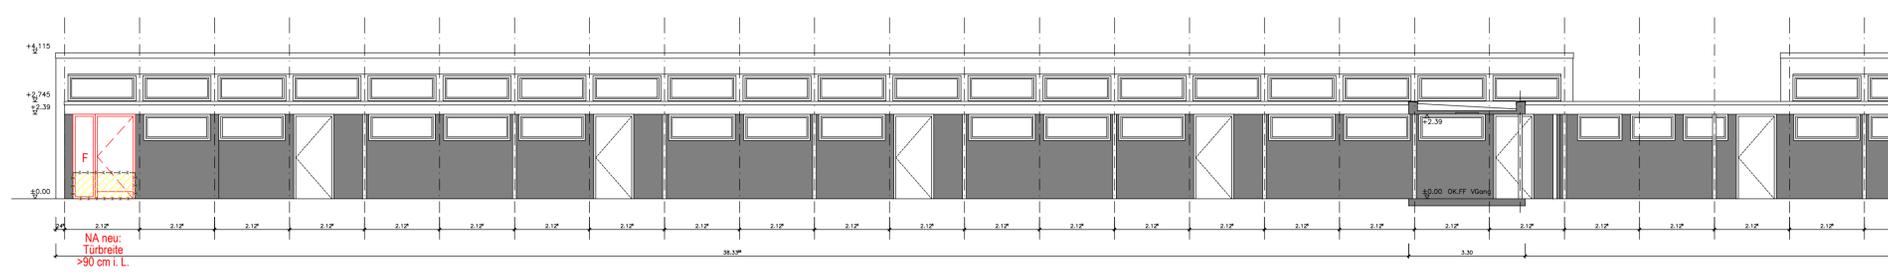


NORDANSICHT UNTERSTUFE
BAUTEIL 2

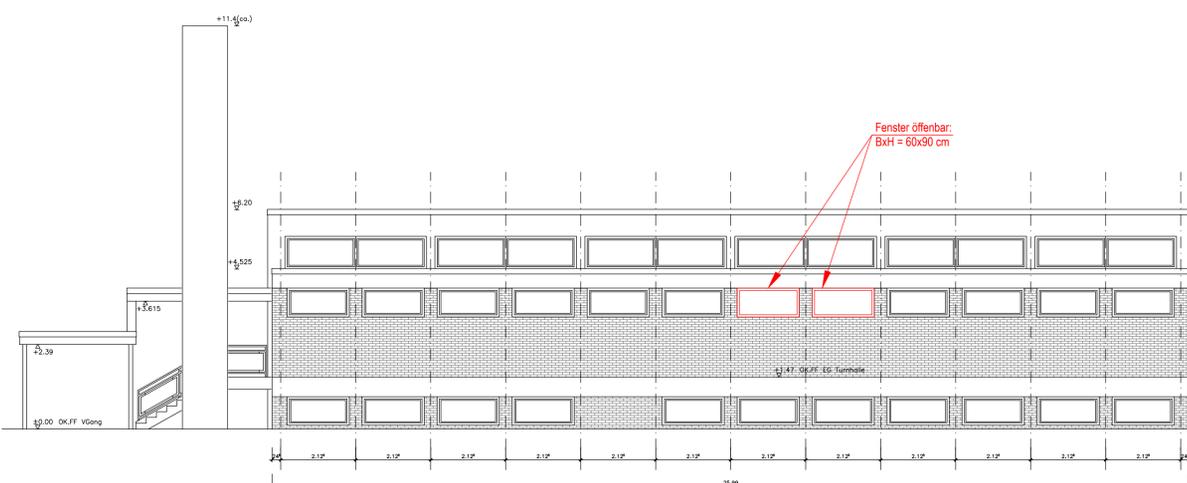

SÜDOSTANSICHT SPORTHALLE
BAUTEIL 5

LEGENDE BRANDSCHUTZPLAN

WÄNDE	
SW	Brandwand
SWEW	Brandwandsatz / Wand in Bauart einer BW
fb / F30	feuerbeständig
hf / F60	hochfeuerhemmend
fh / F30	feuerhemmend
nb	nicht brennbar
se	schwerentflammbar
RAÜME	
	Notwendige Treppe, notwendiger Treppenraum
	Notwendiger Flur
	Außenabstellraum
	kein Außenabstellraum, z.B. Speicher
	Haustechnikraum
	Raum mit erhöhter Brandgefahr
	Abbruch

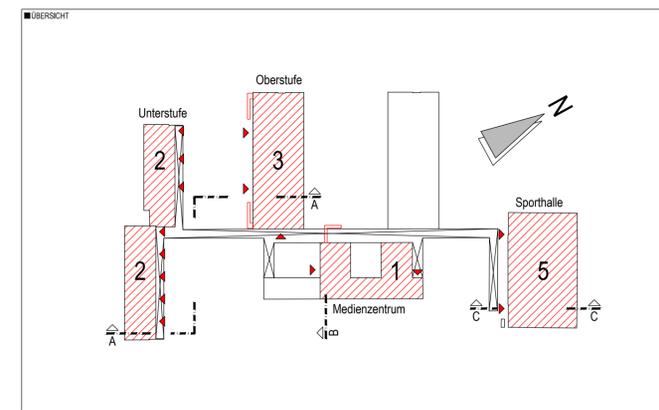

INDEX	ÄNDERUNG	DATUM	NAME	PLANVERFASSER (EXTERN)


 Bergheimer Straße 125
 D - 69121 Heidelberg
 Tel.: +49 6221 43204 - 0
 mail: info@skena.de
 Heidelberg, 31.01.12

BRANDSCHUTZ-SICHERHEIT

 STADT LUDWIGSHAFEN AM RHEIN GEBÄUDEMANAGEMENT		DEZERNAT 4 / BEREICH 4-13 RATHAUSPLATZ 20 67059 LUDWIGSHAFEN / Rh. TEL: 0621-654-4600 FAX: 0621-654-4605	BSS ■ GEZEICHNET MI ■ MITB 1:100 ■ INDEX ■ PLOT/DATUM 2012-01-31 ■ PLANSTAND ■ PLANGRÖSSE DIN A1 ■ LAYOUT ■ ANSICHTEN ■ PLOT/STIL Farbe_dünn
■ OBJEKTNR. SGS006 ■ PROJ.EKTNR. P-11-176-01 ■ TEL 4-13 ■ FE 4-131 ■ PRJ 4-132 Hahn ■ HTL 4-133	■ OBJEKT / LEGENDSCHIFT Albert-Schweitzer-Schule 67071 Ludwigshafen Bauteil 1, 2, 3 und 5 ■ PLANINHALT / DARSTELLUNG Ansichten	■ PROJEKT / MASSNAHME Brandschutzsanie rung ■ BAUTEIL Bauteil 1, 2, 3 und 5 ■ GESCHOSS ■ PLANVERFASSER (EXTERN) ■ PLANNUMMER BEP-P-11-176-01-A2	■ INDEX ■ ANDERUNG ■ DATUM ■ NAME ■ PLANVERFASSER (EXTERN)

J:\Projekte\skena\02017_Ludwigshafen_Albert-Schweitzer-Schule\Zeichnungen\AR04_Geminnutzungsplanung\017_BEP-4\ANNOXX.dwg