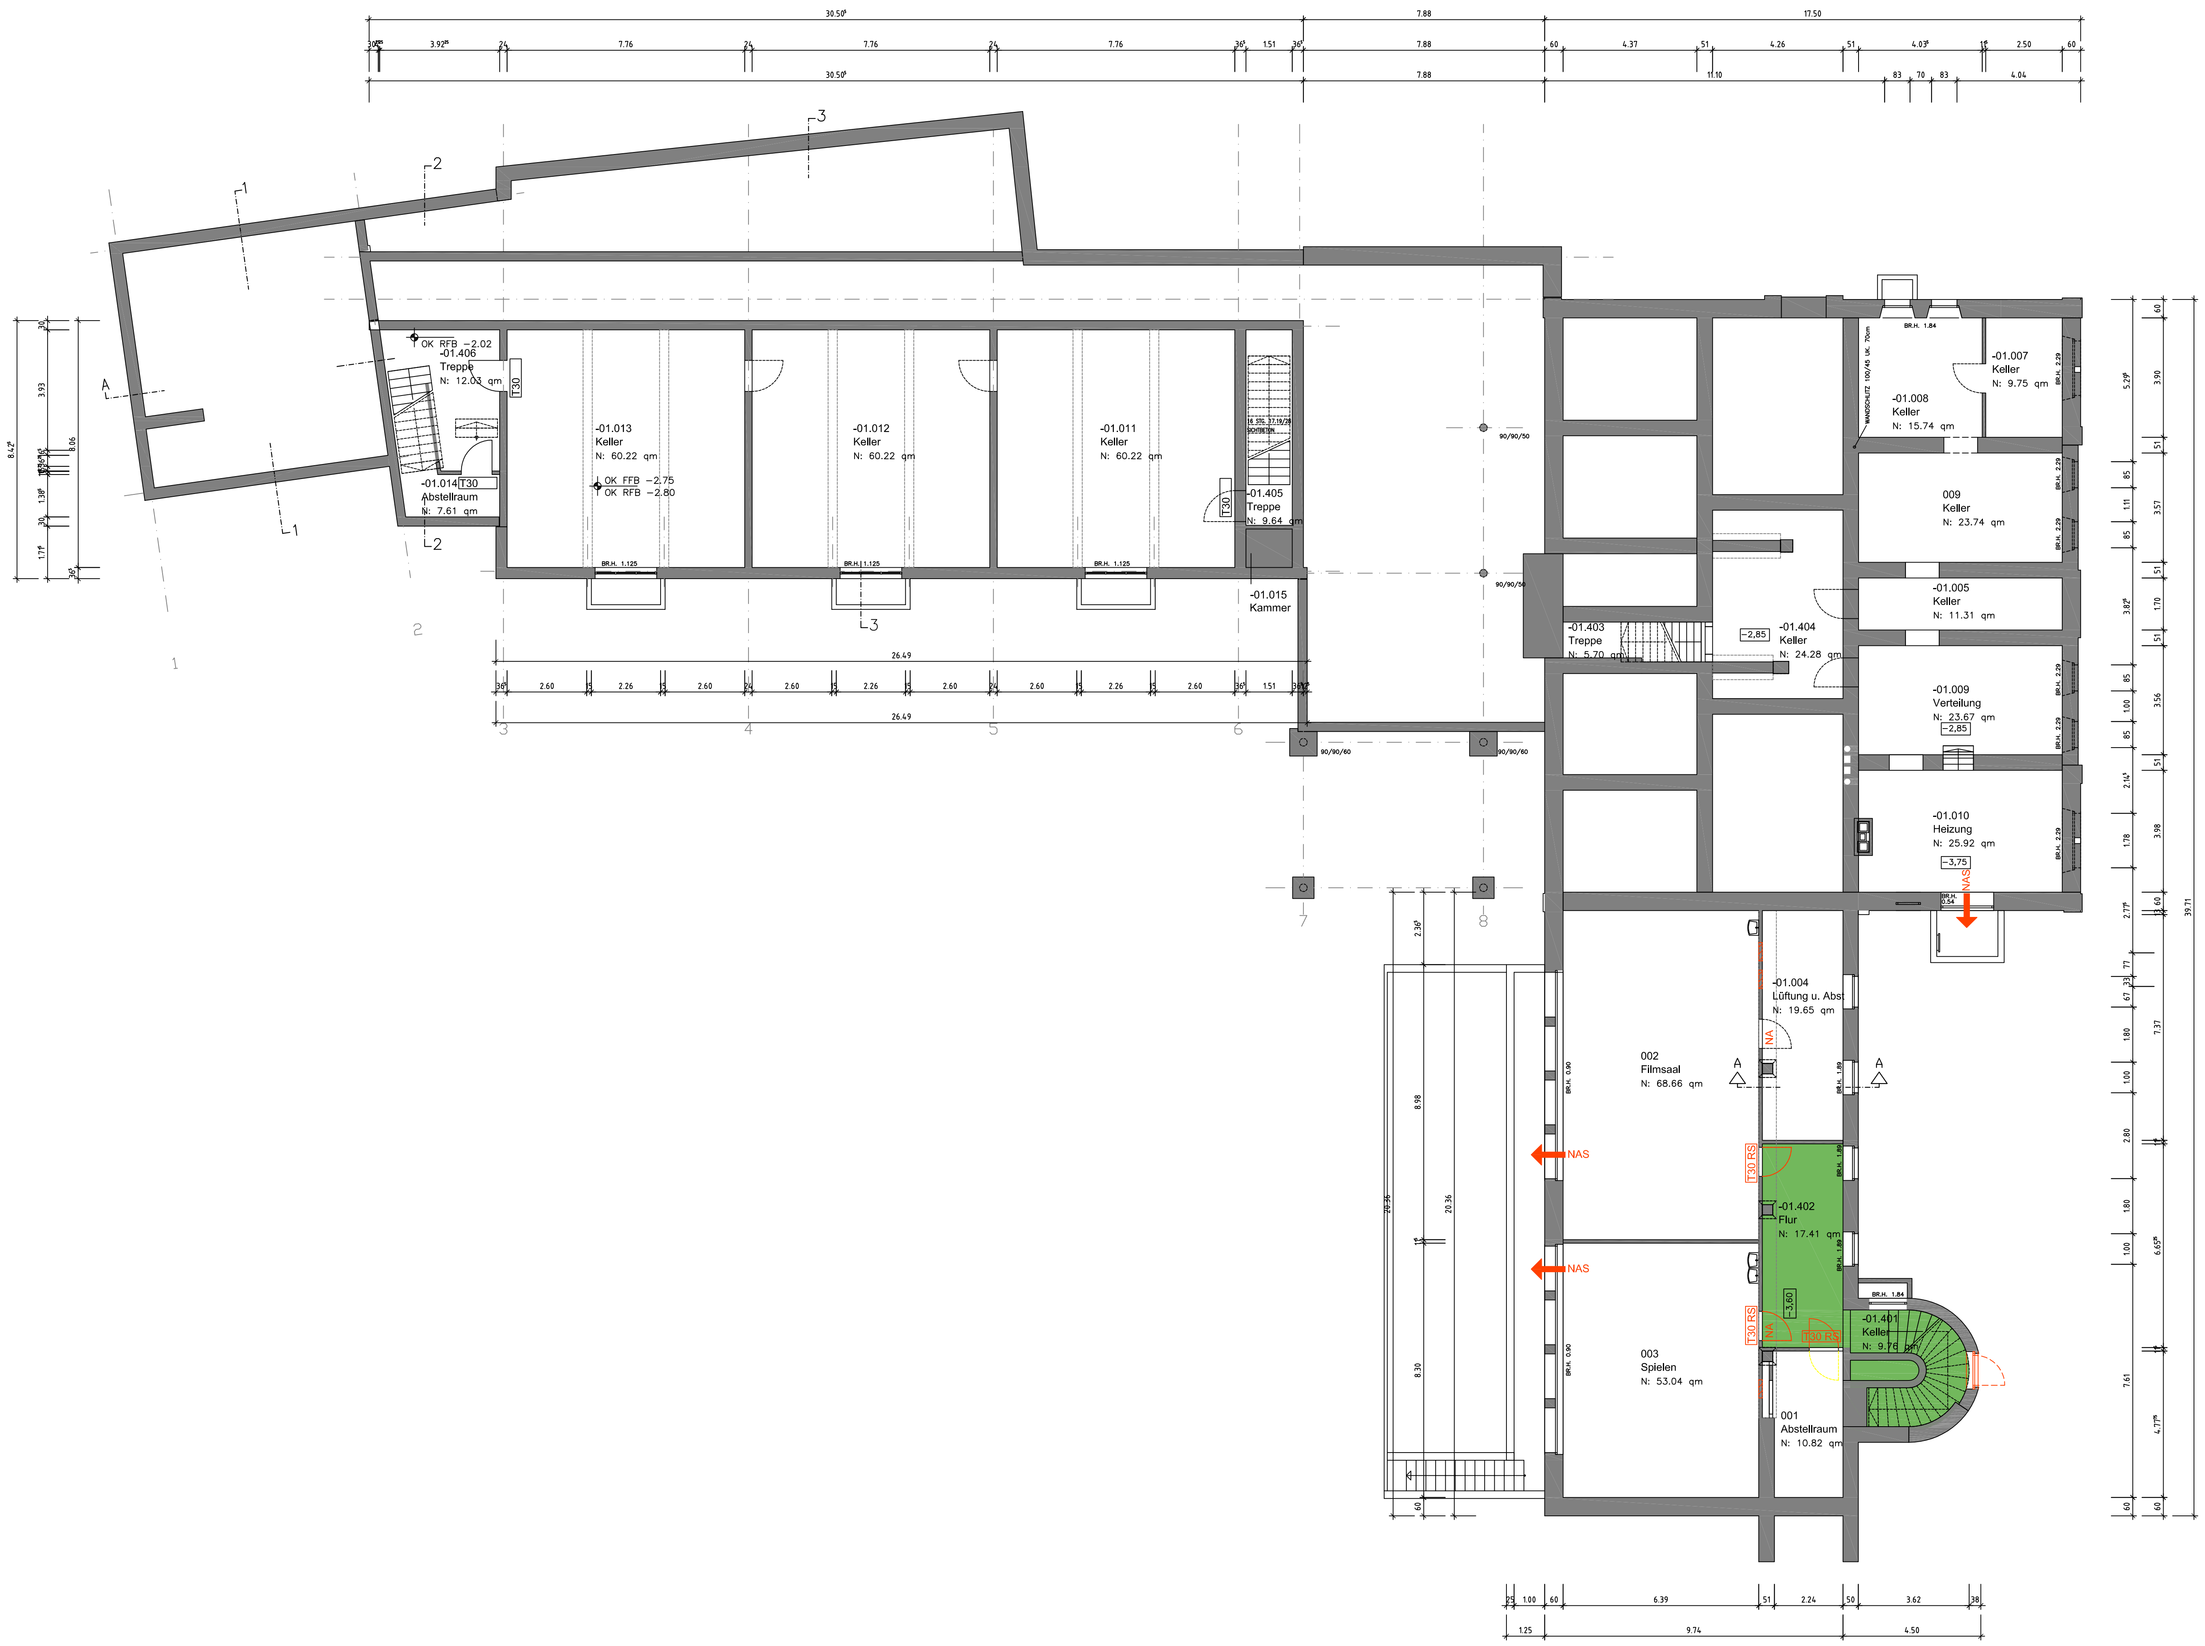

LEGENDE:

	Bestand	NA	Notausgang
	Neubau	NAS	Notausstieg
	Abbruch	EMF	Elektromechanische Feststellanlage
	notwendiges Treppenhaus	TD	Tür dichtschließend
	notwendiger Flur	RS	Tür Rauchschutz
		T30 RS	Tür Brandschutzklasse T30 Rauchschutz
		BMZ	Brandmeldezentrale

ÜBERSICHT

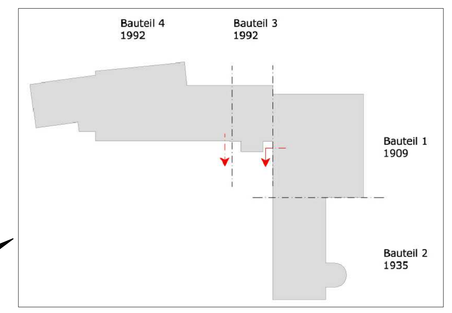

INDEX	ÄNDERUNG	DATUM	NAME
-	-	-	-
-	-	-	-
-	-	-	-
-	-	-	-
-	-	-	-
-	-	-	-
-	-	-	-
-	-	-	-

UNTERSCHRIFT BAUHERR

PLANVERFASSER / EXTERNE

HEENE + PRÖBST GMBH
BERTHOLD-SCHWARZ-STR. 26 67063 LUDWIGSHAFEN
TEL: 0621-635910-0 FAX: 0621-635910-29
EMAIL: Lu@h-p-g.de http://www.h-p-g.de

UNTERSCHRIFT PLANVERFASSER

VORABZUG

BAUEINGABEPLANUNG

BEREICH : 4-13
Rathauspl 12
Postfach
67059 Ludwigshafen
Tel. 0621 - 504 - 4600
Fax 0621 - 504 - 4601

Ludwigshafen
Stadt am Rhein
Gebäudemanagement

BAUAMT/NR.	X
	X
PROJEKTNR.	LU-2012-02
	X
BL 4-13	X
BF 4-121	X
RP 4-132	X
MTEL 4-133	X

OBJEKT / ÜBERSCHRIFT	Lessingschule
	Ludwigshafen-Edigheim
TEIL	X
	X
PROJEKT / MASSNAHME	Brandschutzertüchtigung
	X
GESCHOSS	Kellergeschoss
PLANINHALT / DARSTELLUNG	Grundriss KG
	X
ARD-BV	X
DATEIPFAD	SGS_BA_KG_10.dwg
PLANNUMMER	A010

MAßSTAB	S.B.
	1:100
INDEX	-
PLOTDATUM	01.02.2012
PLANDATUM	01.02.2012
PLANGRÖSSE	A0
LAYOUT	-
PLOTSTIL	-