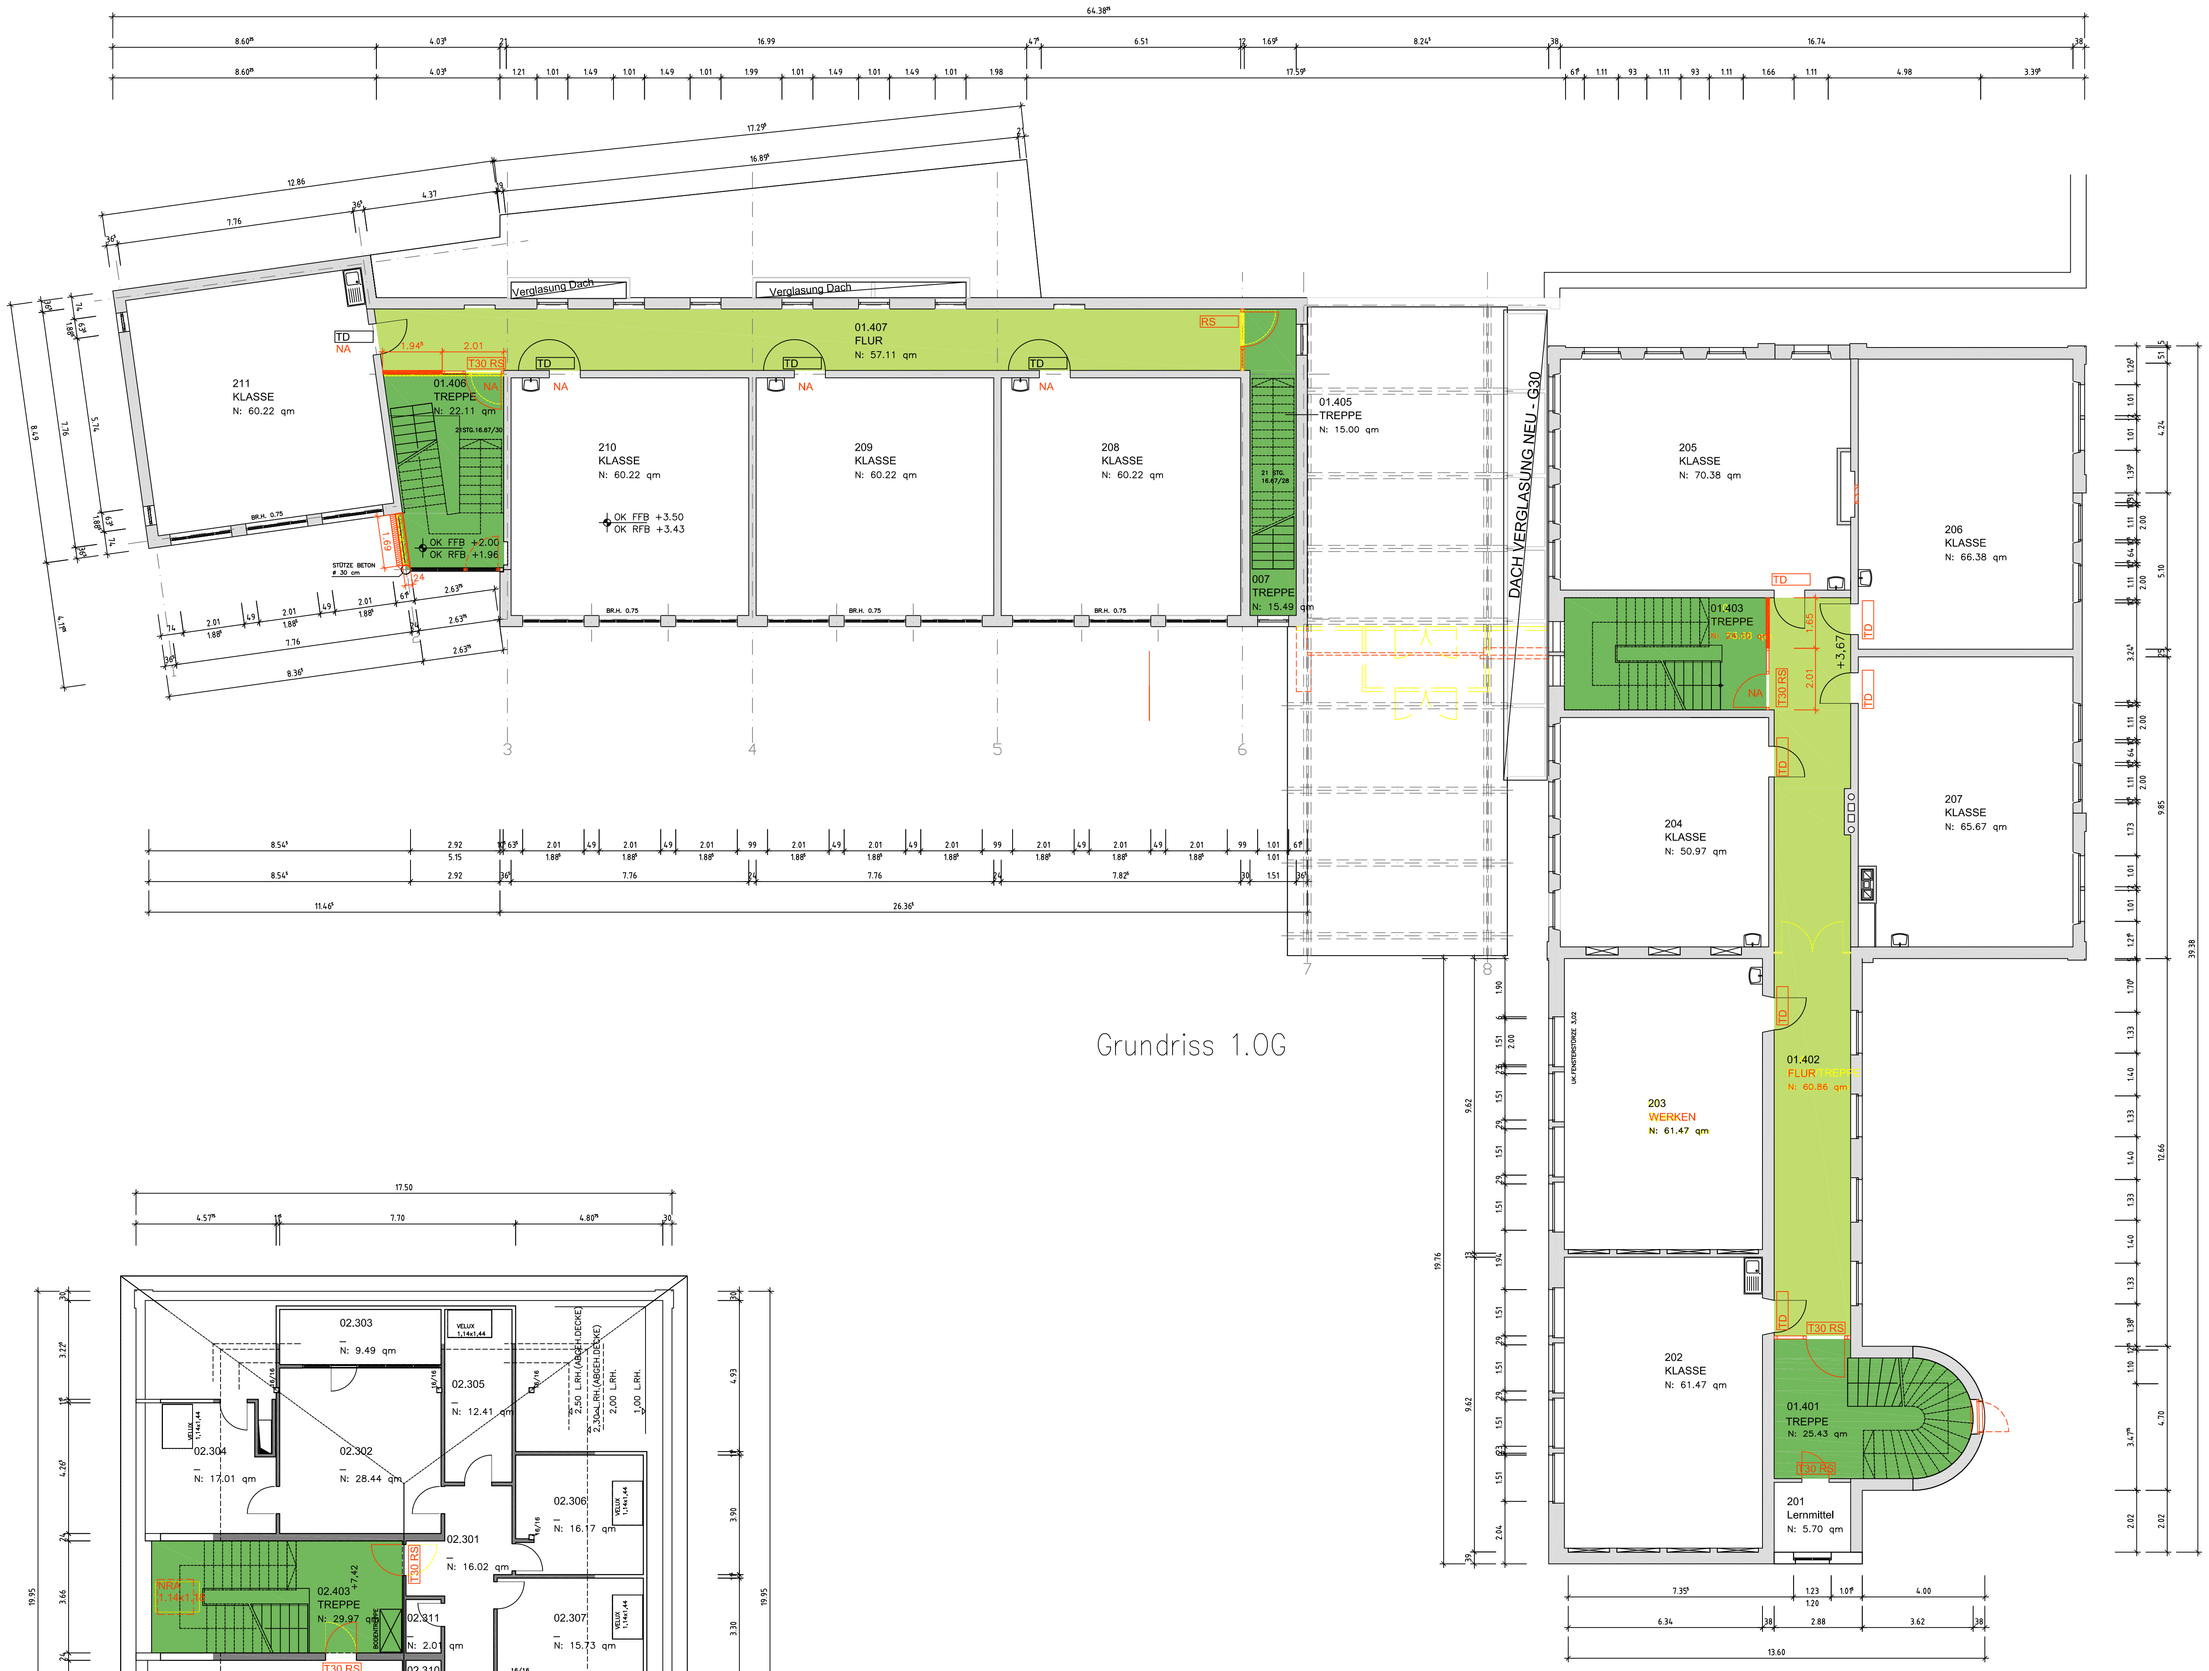

Grundriss 1.OG

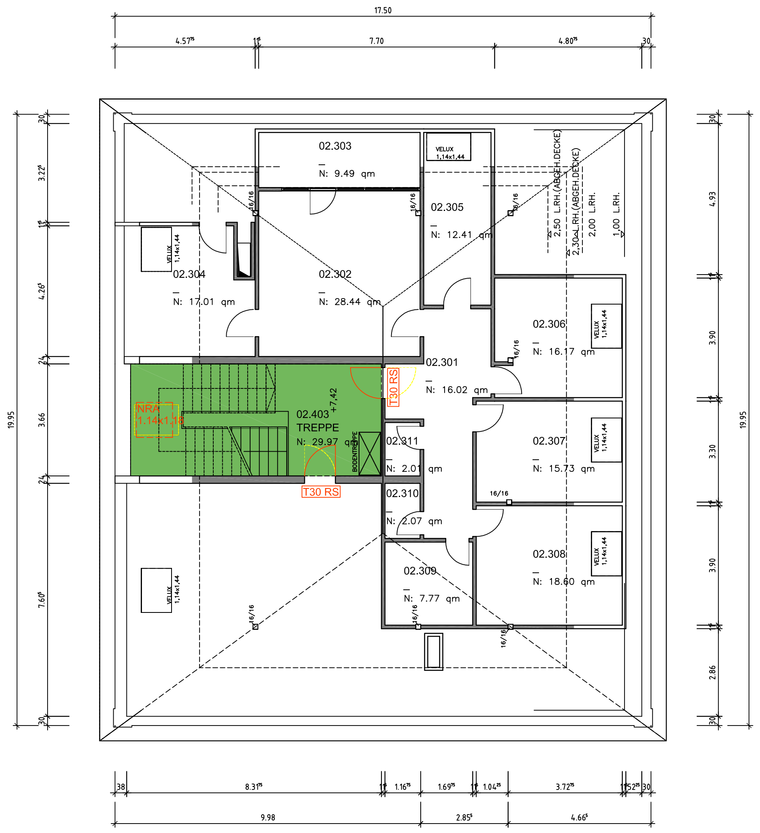

Grundriss DG

LEGENDE:

	Bestand	NA	Notausgang
	Neubau	NAS	Notausstieg
	Abbruch	EMF	Elektromechanische Feststellanlage
	notwendiges Treppenhaus	TD	Tür dichtschließend
	notwendiger Flur	RS	Tür Rauchschutz
		T30 RS	Tür Brandschutzklasse T30 Rauchschutz
		BMZ	Brandmeldezentrale

ÜBERSICHT

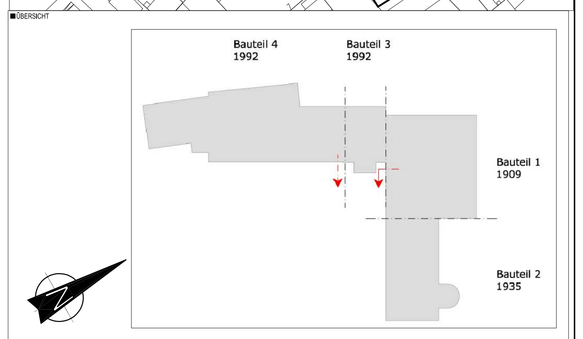

INDEX	ÄNDERUNG	DATUM	NAME
-	-	-	-
-	-	-	-
-	-	-	-
-	-	-	-
-	-	-	-
-	-	-	-
-	-	-	-

PLANVERFASSER / EXTERNE:
HEENE + PROBST GMBH
BERTHOLD-SCHWARZ-STR. 26 67063 LUDWIGSHAFEN
TEL: 0621-635910-0 FAX: 0621-635910-29
EMAIL: lu@h-p-p.de http://www.h-p-p.de

UNTERSCHRIFT BAUHERR

UNTERSCHRIFT PLANVERFASSER

BAUEINGABEPLANUNG

BEREICH 4-13
Rathausplatz 2-9
67059 Ludwigshafen
Tel. 0621 - 504 - 2020
Fax 0621 - 504 - 2021

Ludwigshafen
Stadt am Rhein
Gebäudemanagement

BAUAMT/NR.: x
x
PROJEKTNR.: LU-2012-02
x
BL 4-13: x
BPA 4-131: x
BPA 4-132: x
BVEL 4-133: x

OBJEKT / GEBÄUDEART: Lessingschule Ludwigshafen-Edigheim
BAUTEIL: x
x

PROJEKT / MAßNAHME: Brandschutzertüchtigung
x
GESCHOSS: 1.OG+DG

PLANINHALT / DARSTELLUNG: Grundriss 1.OG und Dachgeschoss
x
ARCHIV: x
SKETCHPAD: SGS_BA_OG-DG_12.dwg
PLANNUMMER: A012

GEZEICHNET: S.B.
MAßSTAB: 1:100
INDEX: -
PLOTDATUM: 01.02.2012
PLANERTAG: 01.02.2012
PLANFORMAT: A0
LAYOUT: -
PLOTSTIFT: -