


Im Horst

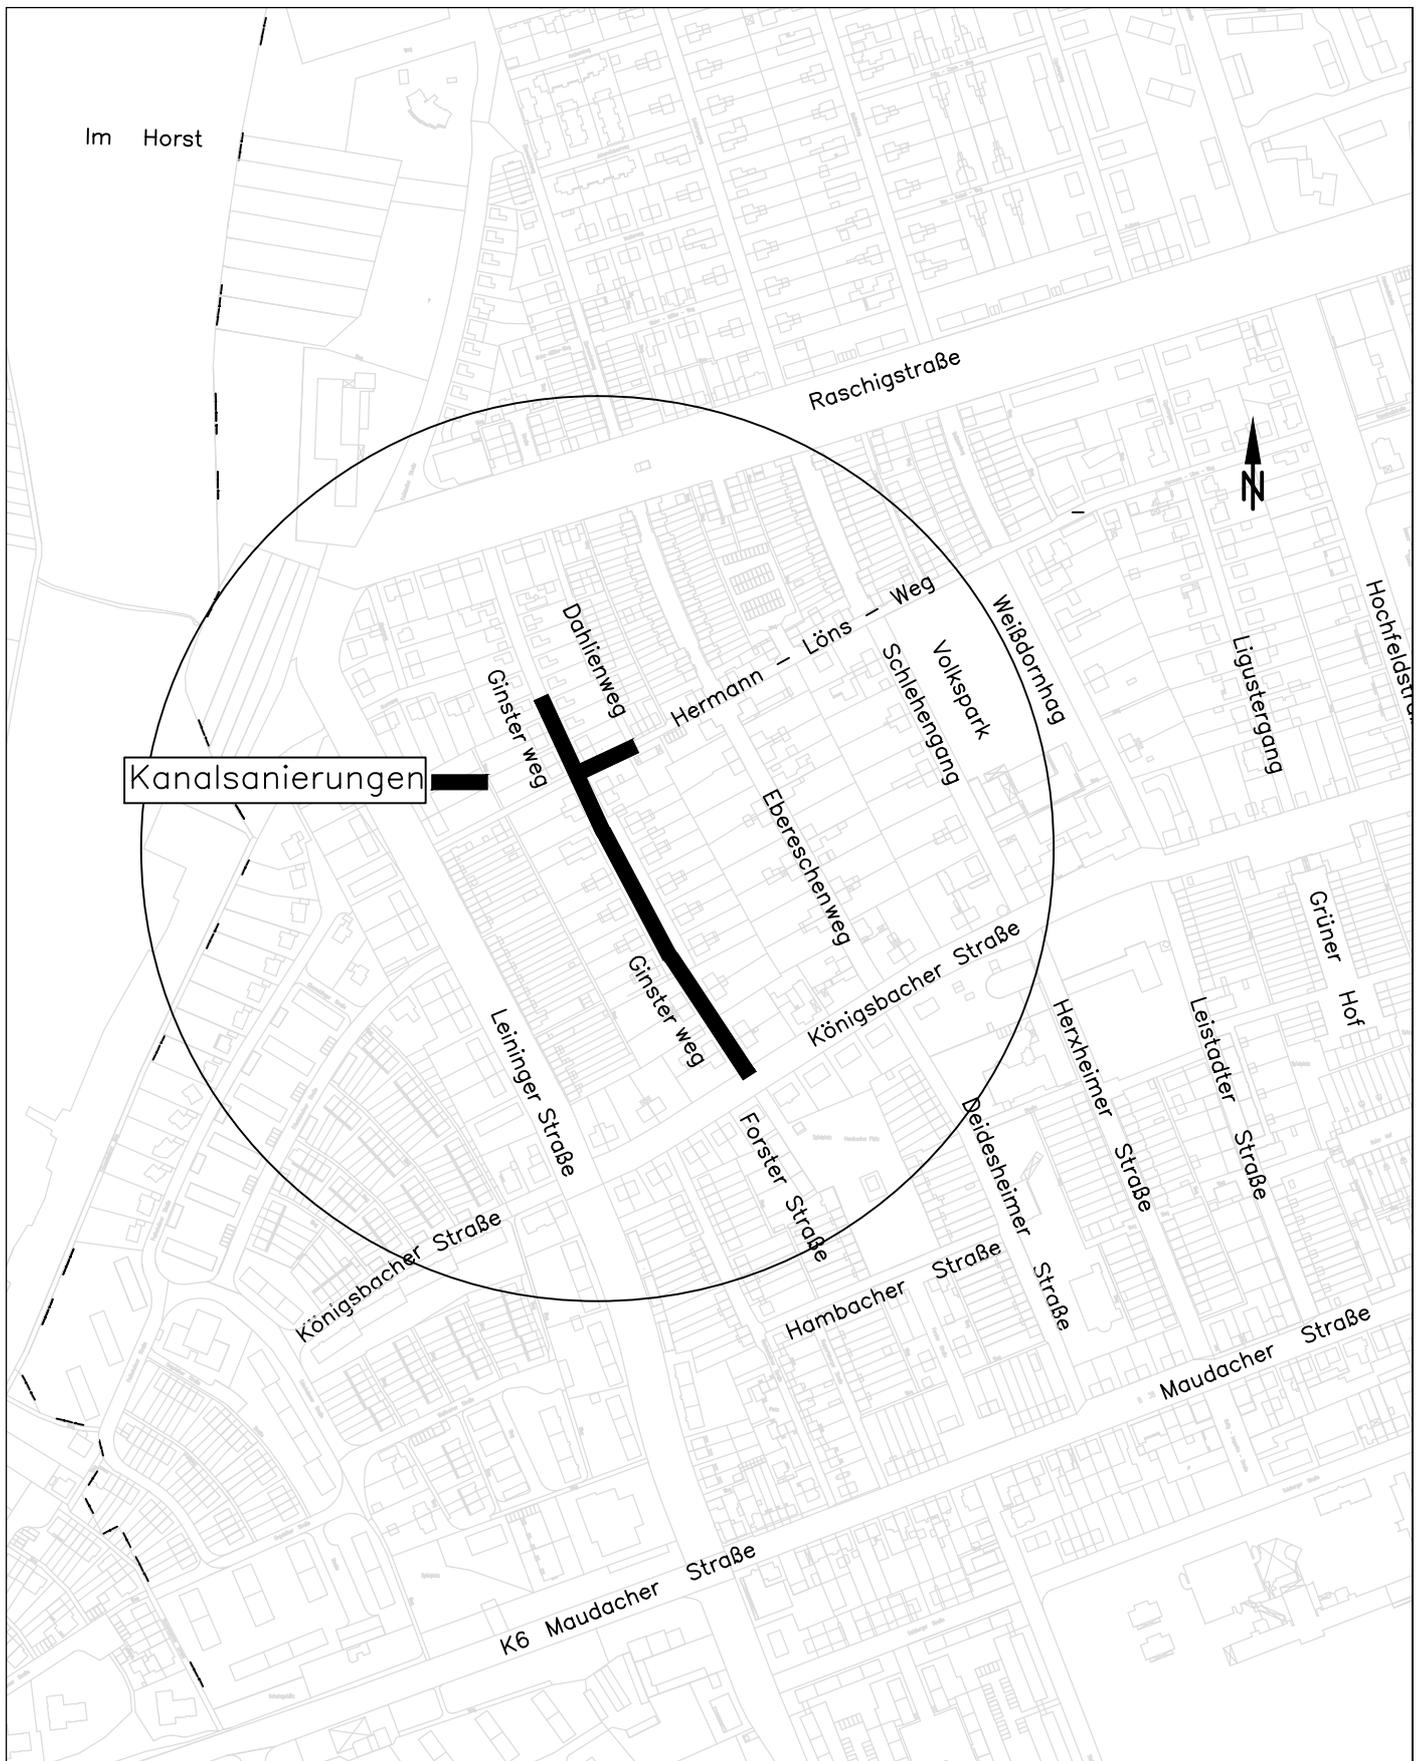

W3L Wirtschaftsbetrieb
Ludwigshafen (WBL)
Eigenbetrieb der Stadt
Ludwigshafen am Rhein
Stadtentwässerung und Straßenunterhalt

Ludwigshafen
Stadt am Rhein

StadtteilGartenstadt
Straße: Ginsterweg
Projekt: Kanalsanierung
Maßstab1:5000