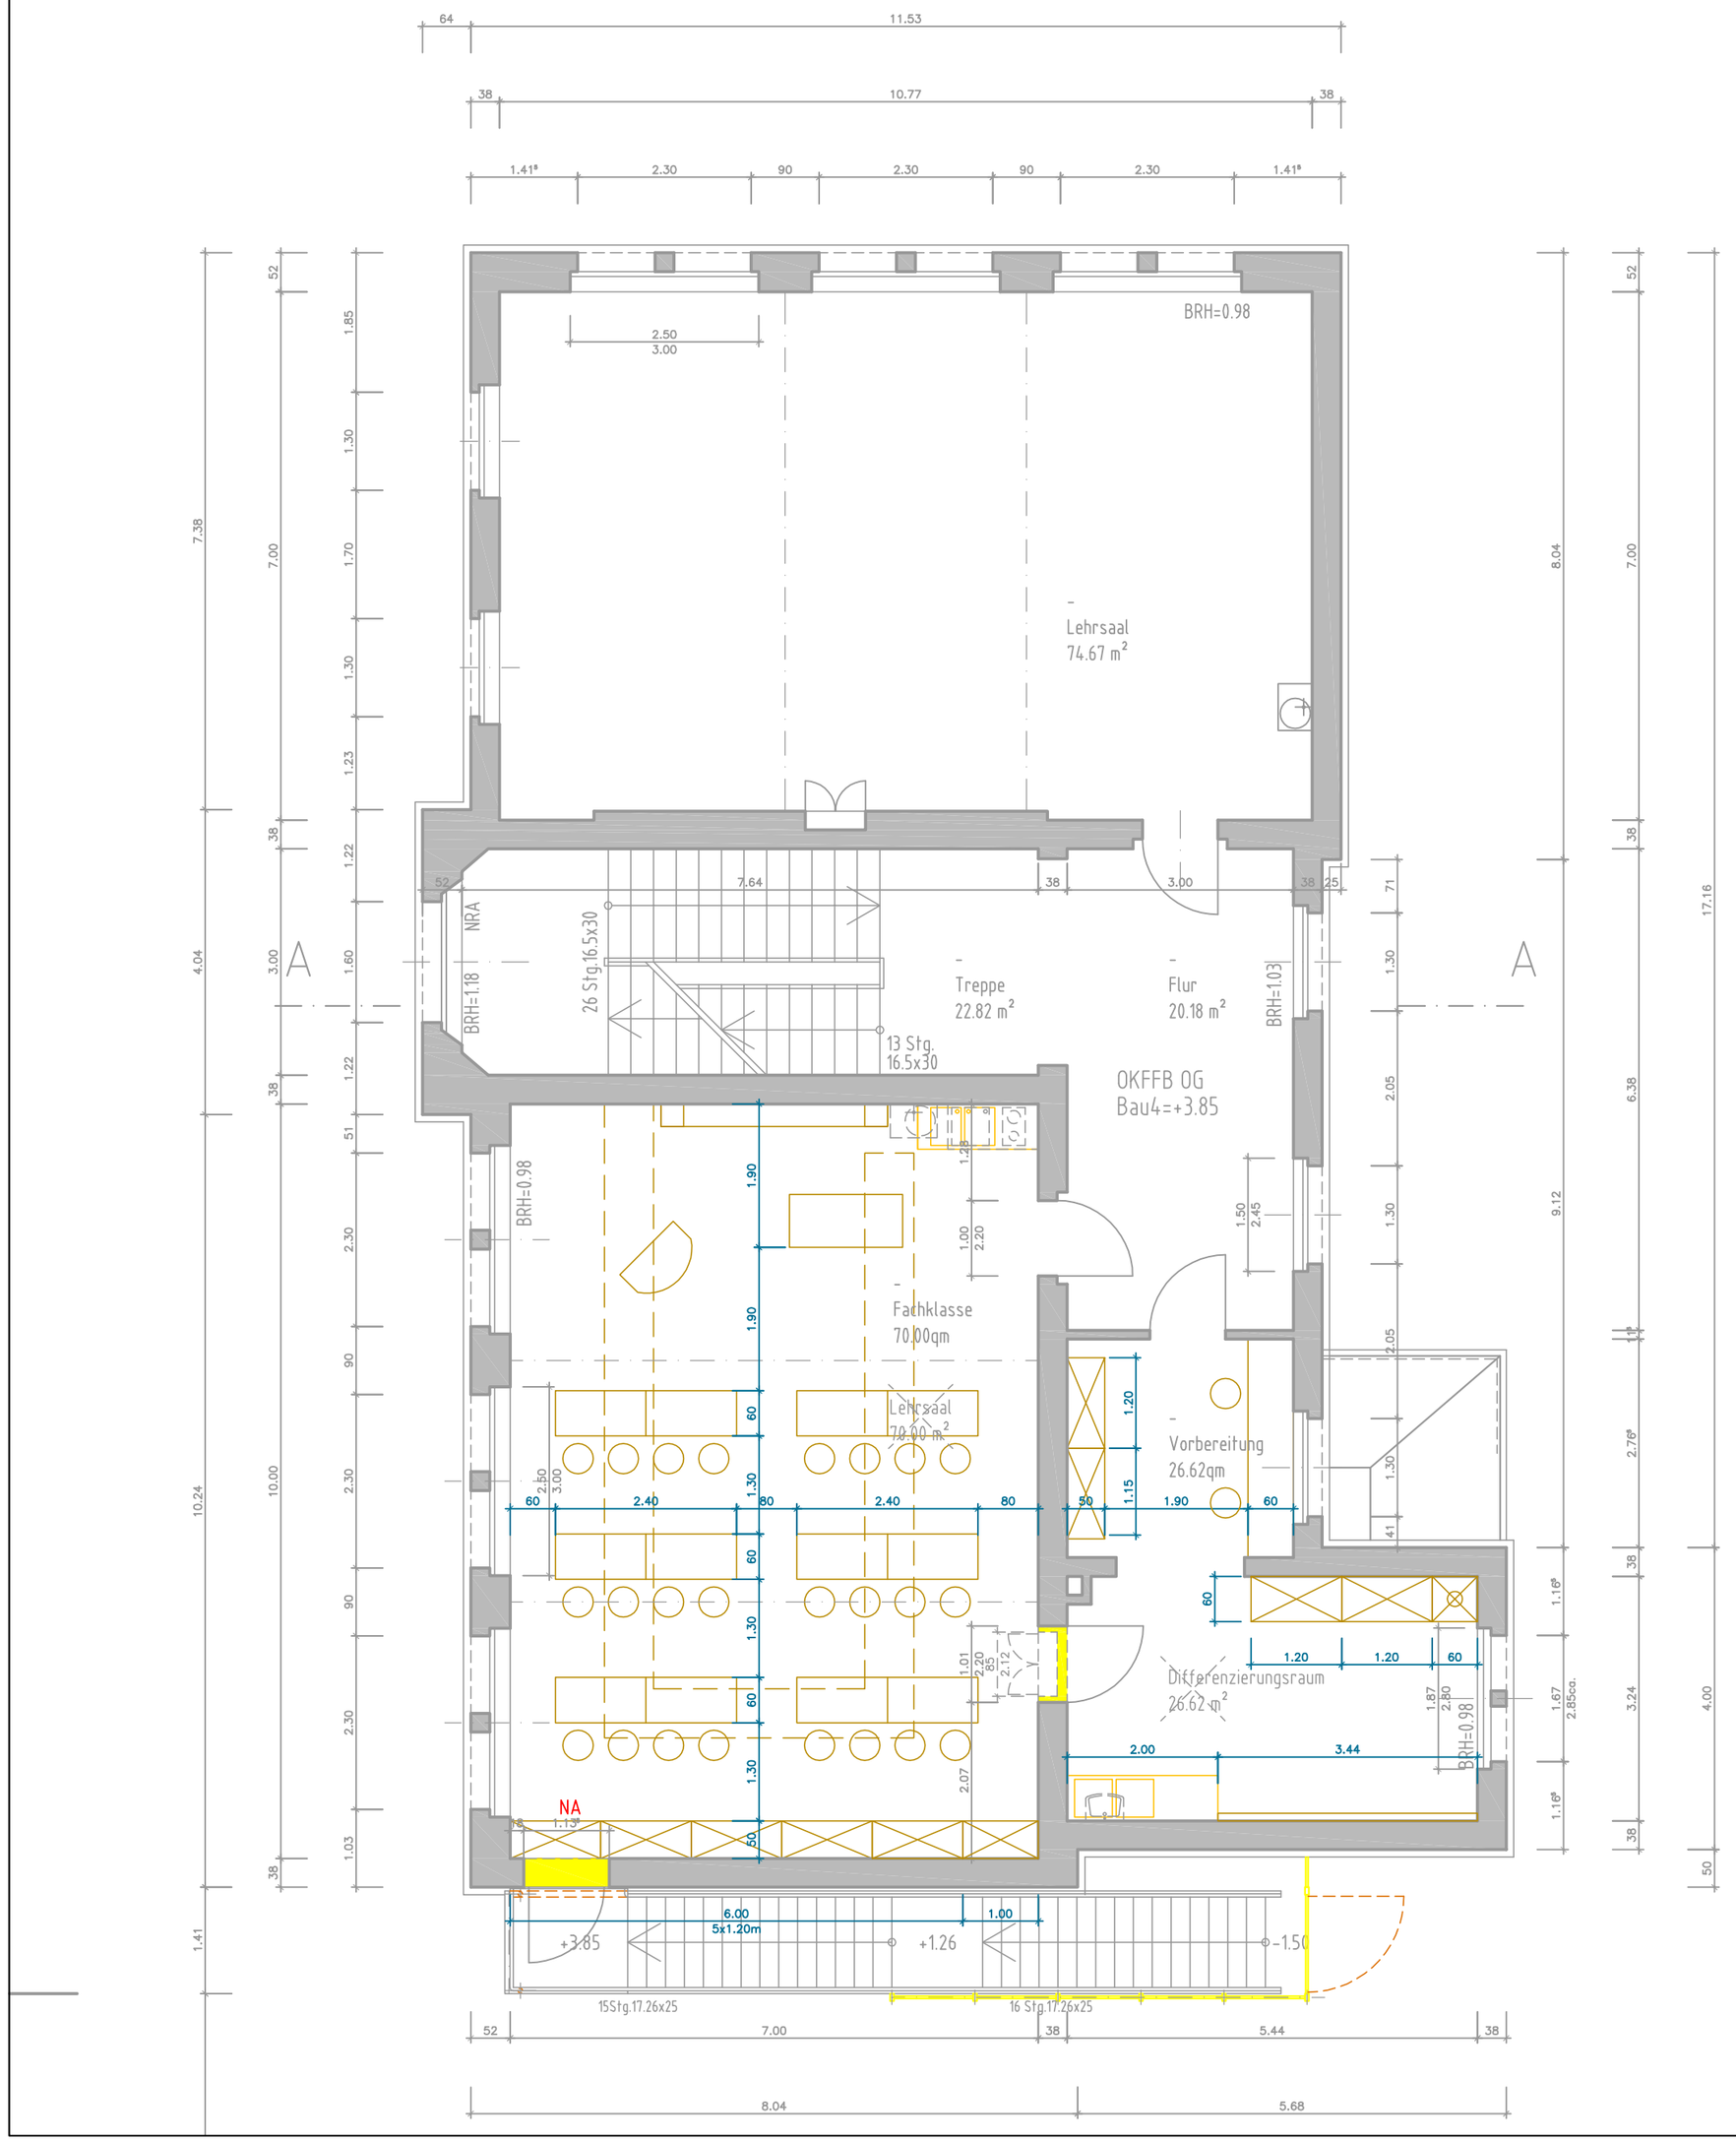

■ÜBERSICHT

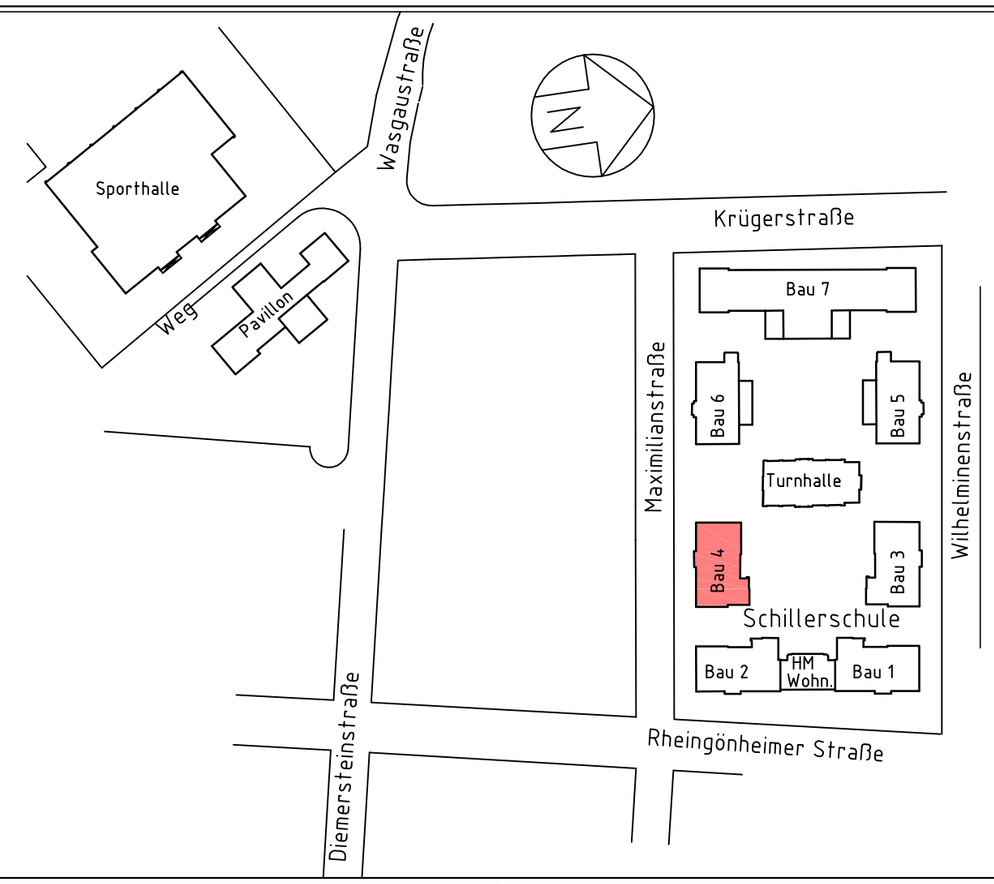

■INDEX	■ÄNDERUNG	■DATUM	■NAME

■PLANVERFASSER (EXTERN)

AUSFÜHRUNGSPLANUNG - BAU

BEREICH 4-13
Rathausplatz 20
67059 Ludwigshafen
Tel: 0621 - 504 4600
Fax:0621 - 504 4605

Ludwigshafen
Stadt am Rhein
Gebäudemanagement

AUF-A

■OBJEKTNR.
SGS-025

■PROJEKTNR.

■BL 4-13

■PE 4-131

■PM 4-132

■HT/EL 4-133

■OBJEKT / LIEGENSCHAFT
Schillerschule
Mundenheim

■BAUTEIL
Bau 4

■PROJEKT / MASSNAHME
Räume Umnutzung
Möblierung

■GESCHOSS
1.OG

■PLANINHALT / DARSTELLUNG
Möblierung

■ARCHIV

■PLANNUMMER

■DATEIPFAD
P:\4-13\CAD-Pläne\SGS_Grundschulen\SGS-025_Schillerschule-Mundenheim

■GEZEICHNET

■MSTB
1:100

■INDEX

■PLOTDATUM

■PLANSTAND
Juni 2013

■PLANGRÖSSE
470x297

■LAYOUT

■PLOTSTIL