


KELLERGESCHOSS

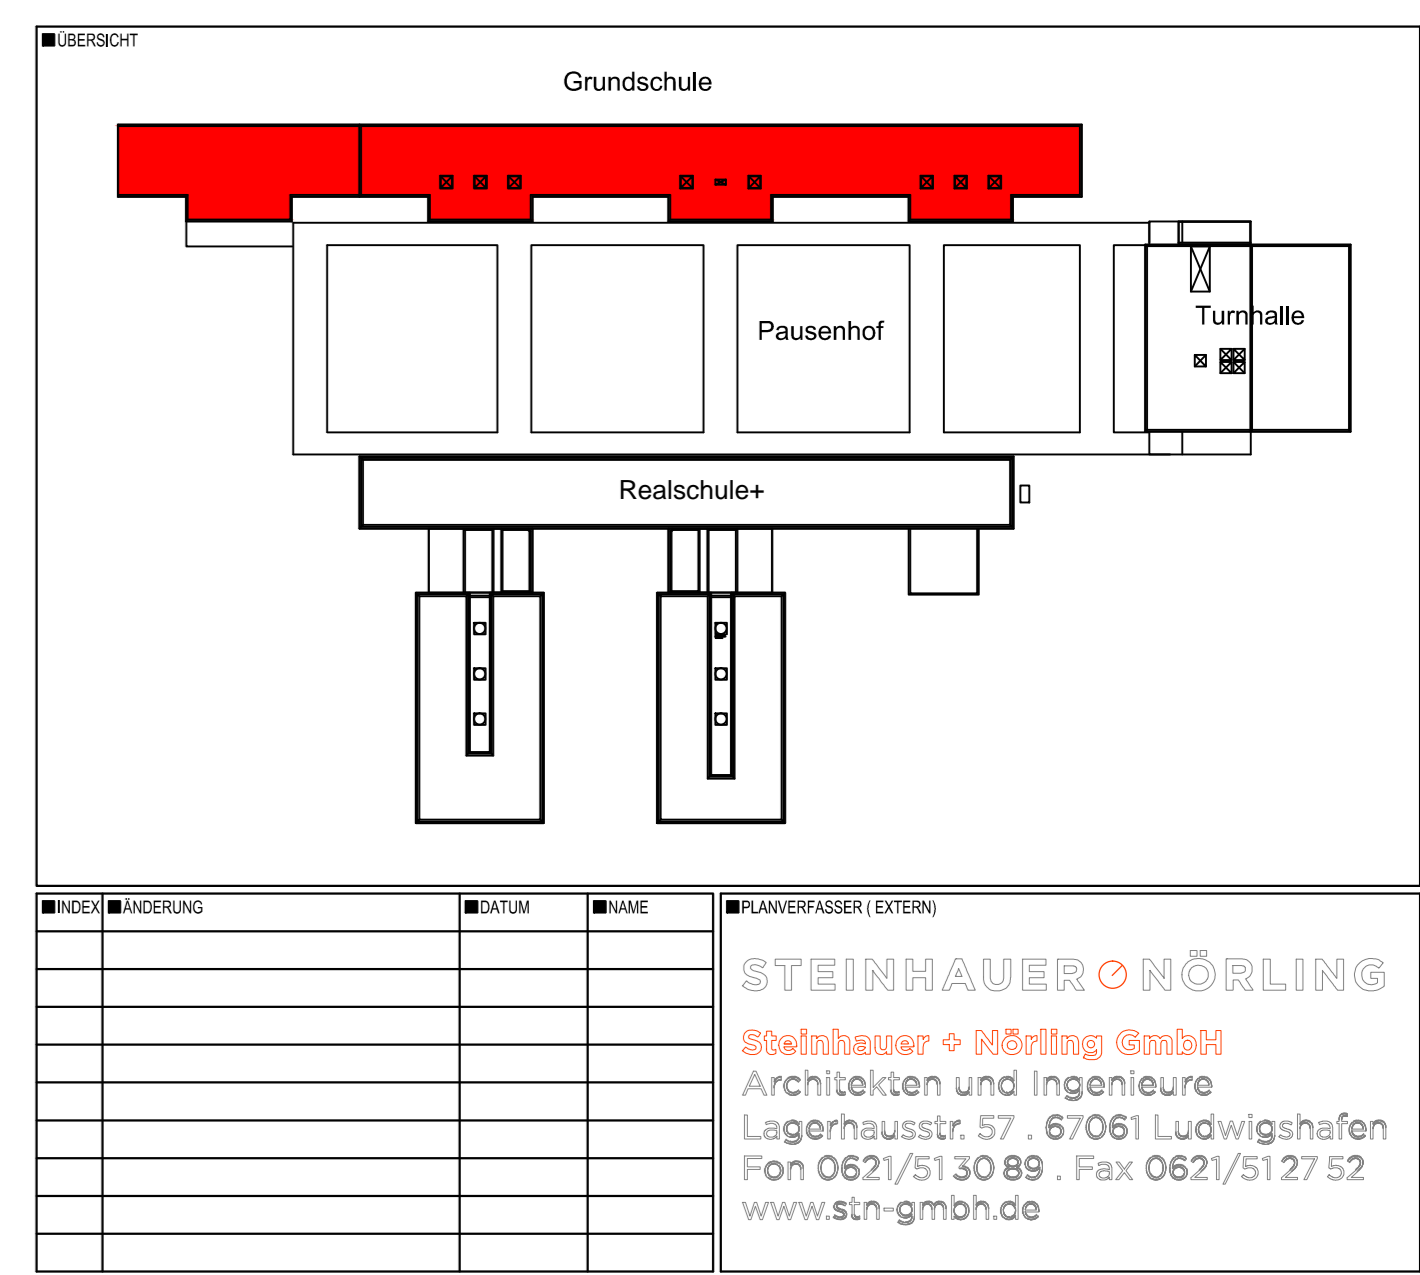

ENTWURF

BEREICH 4-13	PROJEKT	NUMMER	UNTERSCHREIBUNG

Ludwigshafen
 Stadt am Rhein
 Gebäudemanagement

Ernst-Reuter-Schule
 Brandschutzsanierung
 Kellergeschoss

BRANDSCHUTZ
 CN
 1.100
 1.100
 1.100

BRANDSCHUTZ
 18.09.2014
 DIN A0 lang
 1:100