




Schnitt A  
Grundschule

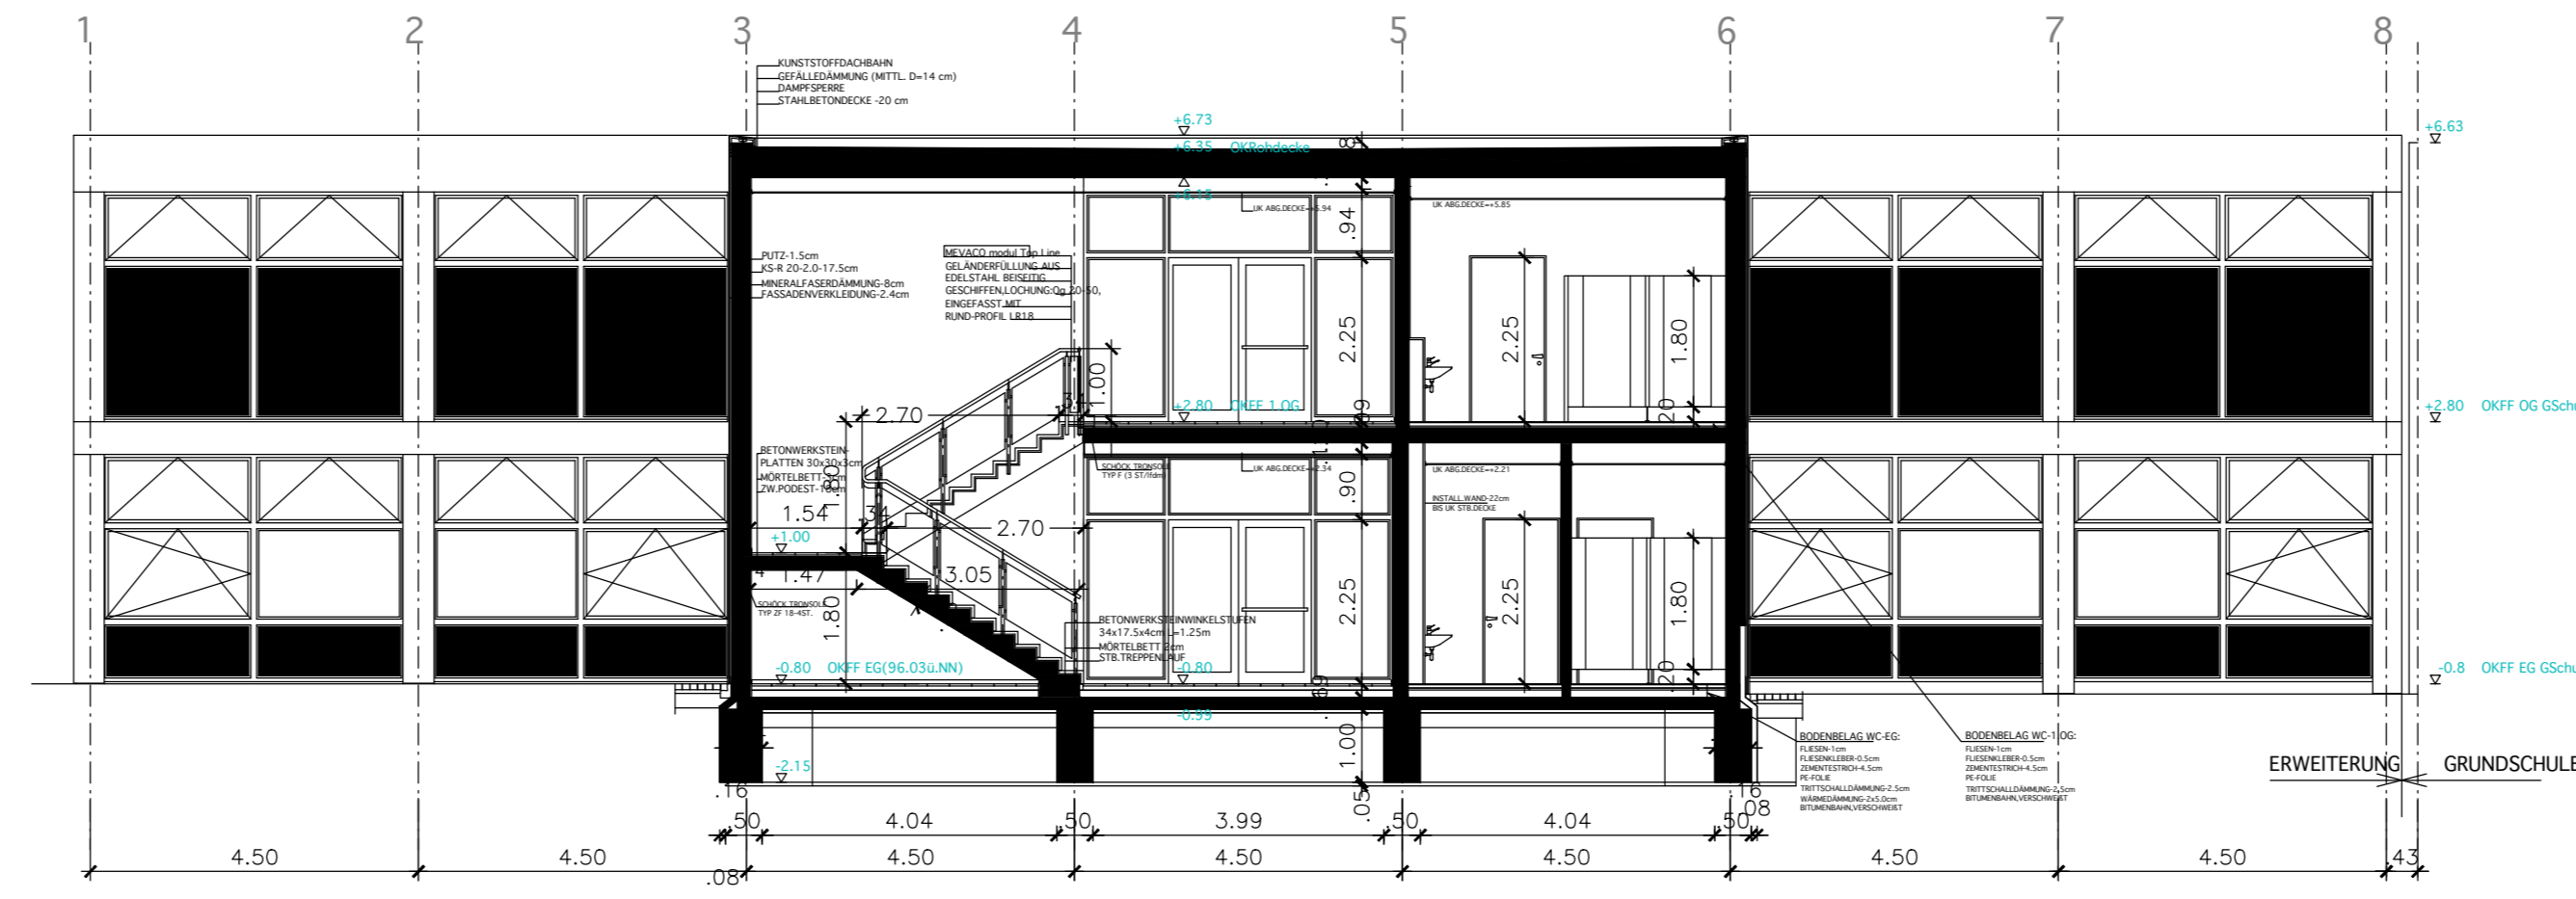


Schnitt B3  
Grundschule-Erweiterung

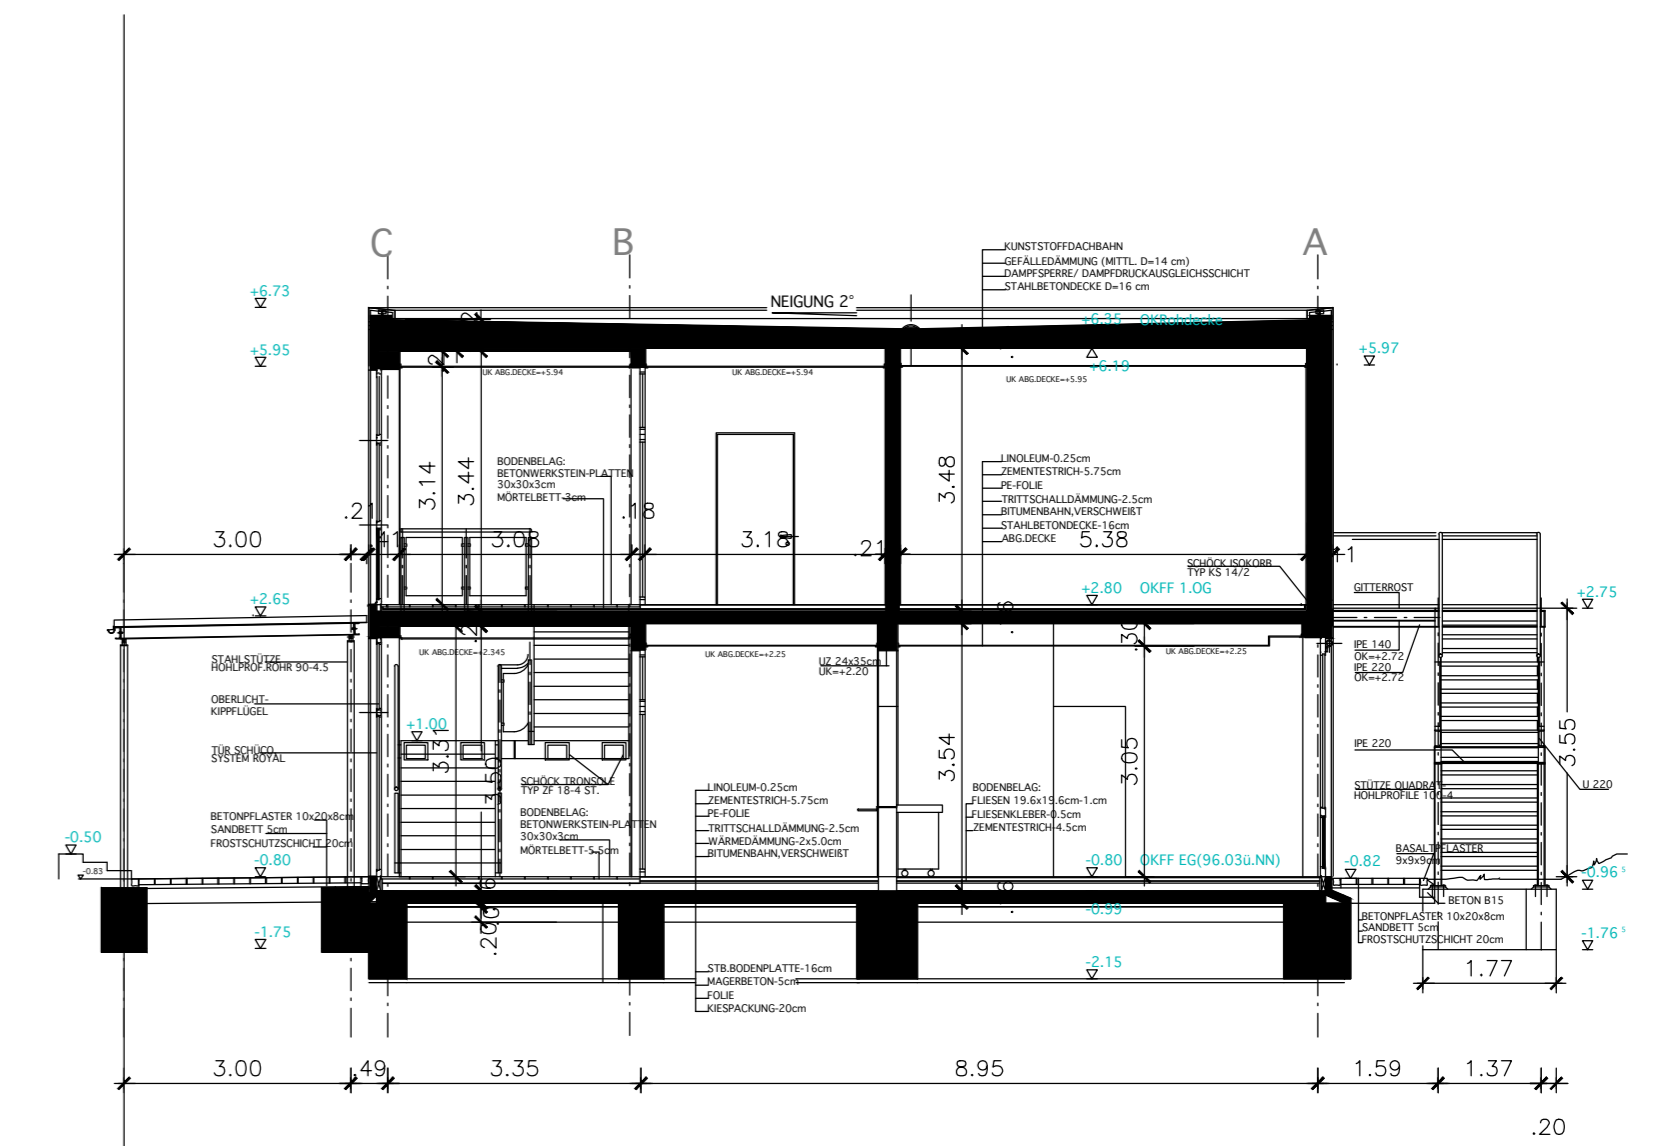

Schnitt B1  
Grundschule-Erweiterung

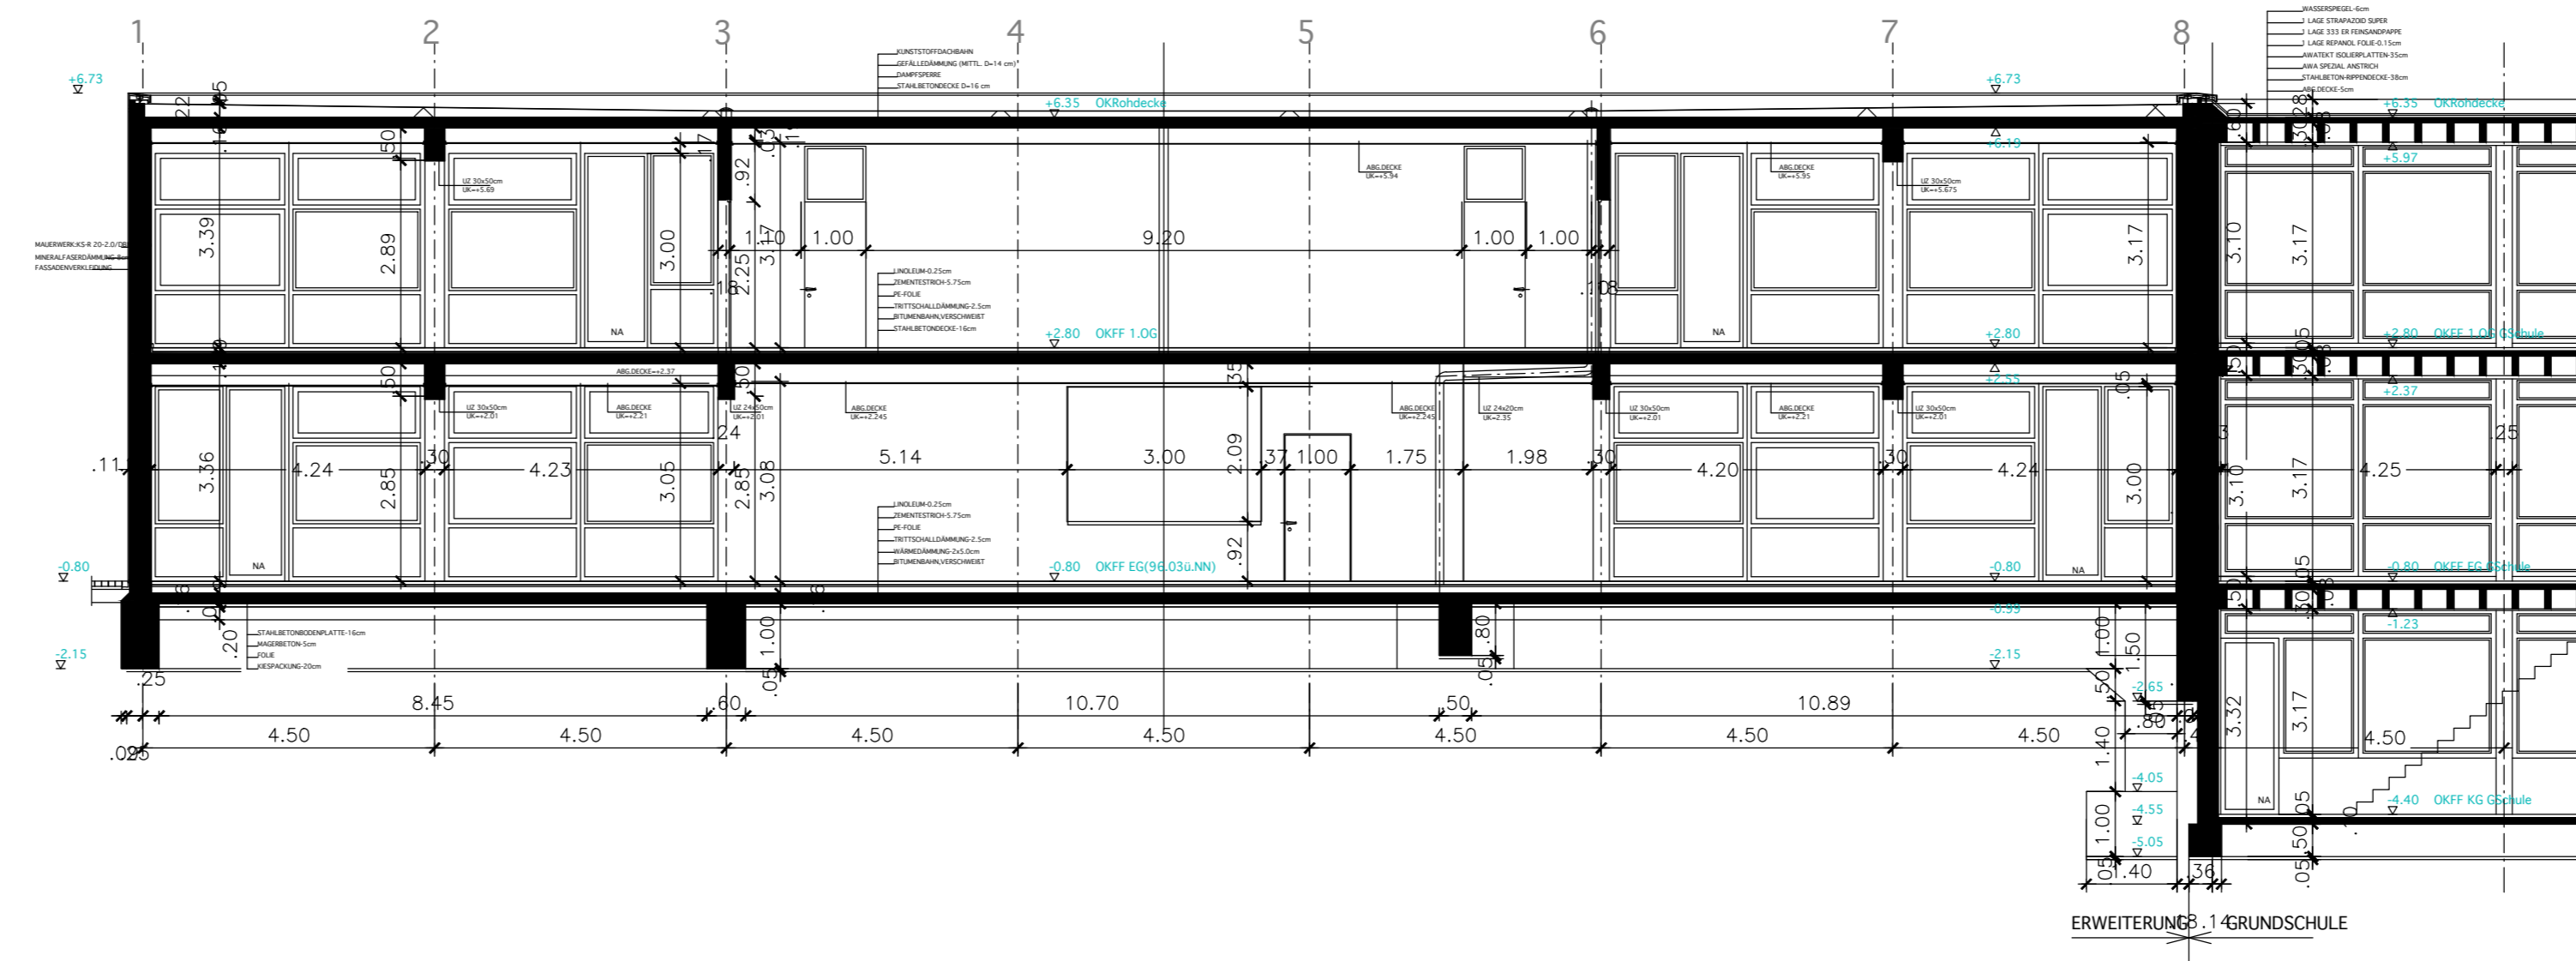

Schnitt B2  
Grundschule-Erweiterung

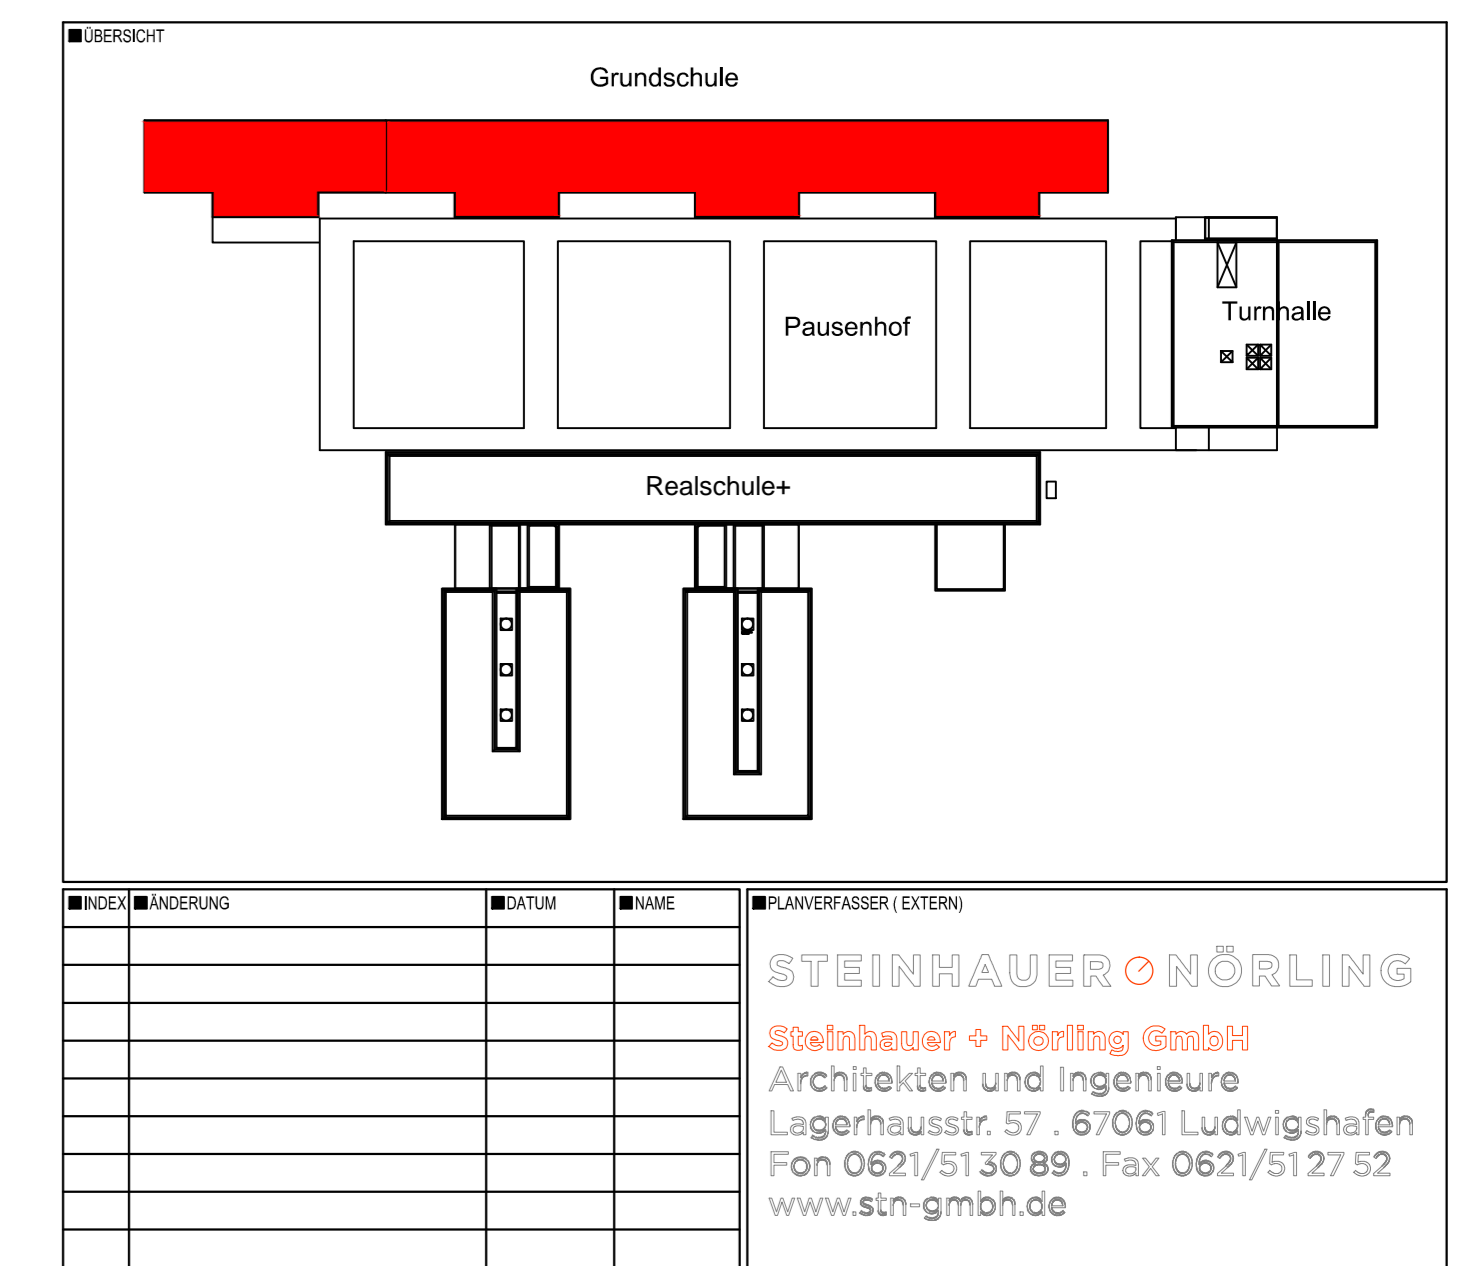

<p>ENTWURF</p> <p><b>Ludwigshafen</b> Stadt am Rhein</p> <p><b>Gebäudemanagement</b></p> <p>Ernst-Reuter-Schule Brandschutzsanierung</p> <p>Schnitte</p>		<p>BEZUGS CN 1:100 MIST</p> <p>DAZ 16.09.2014 DIN A0 läng A3</p>
<p>BEREICH 4-13 Rhein-Ludwigshafen 67065 Ludwigshafen</p>	<p>PROJEKTLEITUNG SCHLESIER STR. 56 67065 Ludwigshafen</p>	<p>PROJEKTBEREICH BRANDSCHUTZSANIERUNG SCHNITTE</p>