




Schnitt B

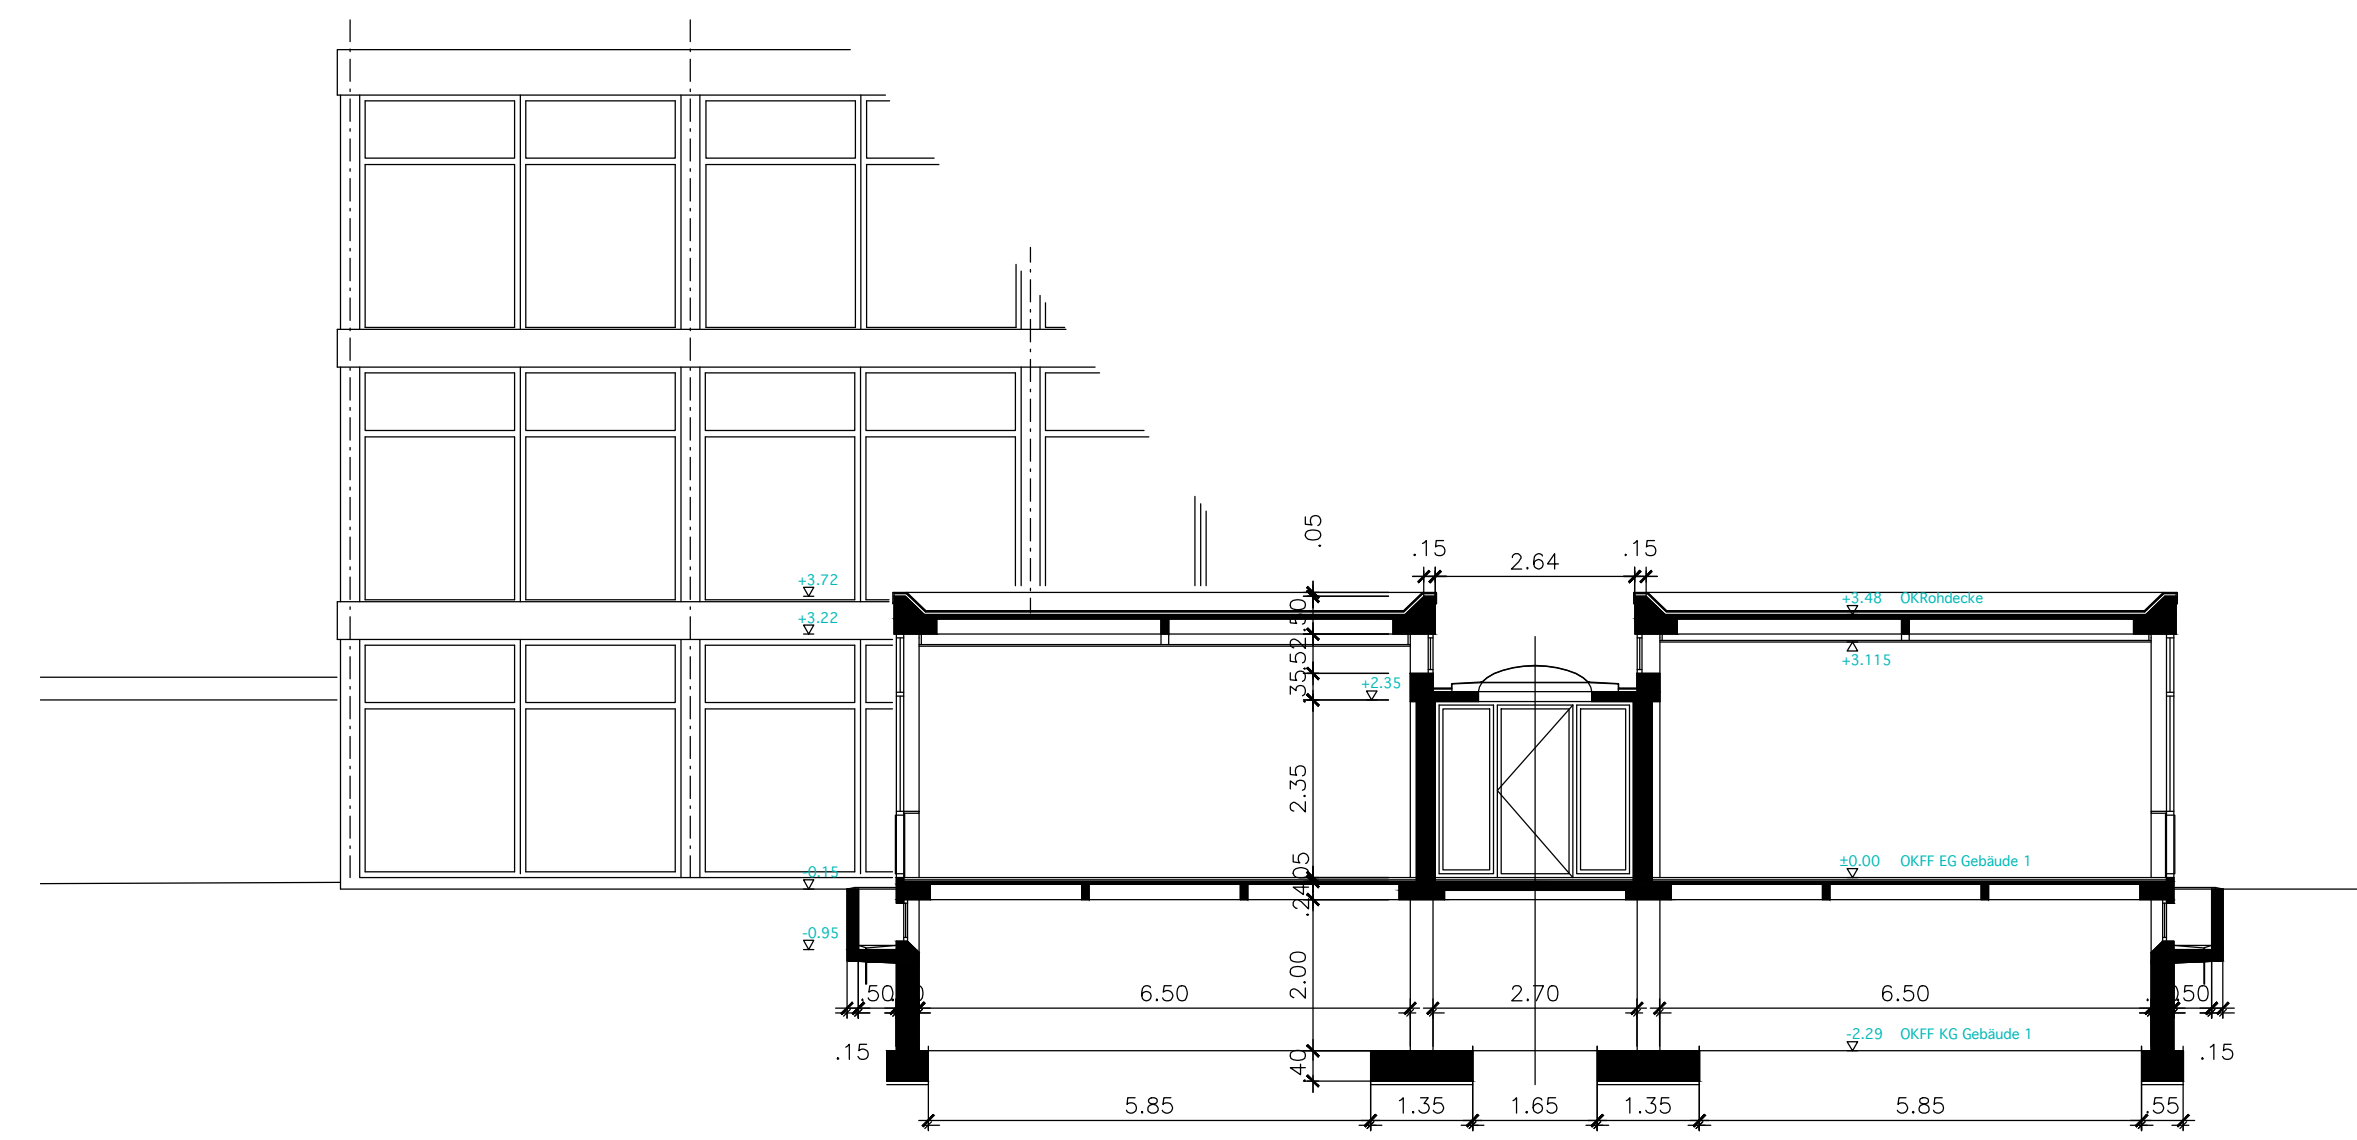


Schnitt A
Gebäude 1

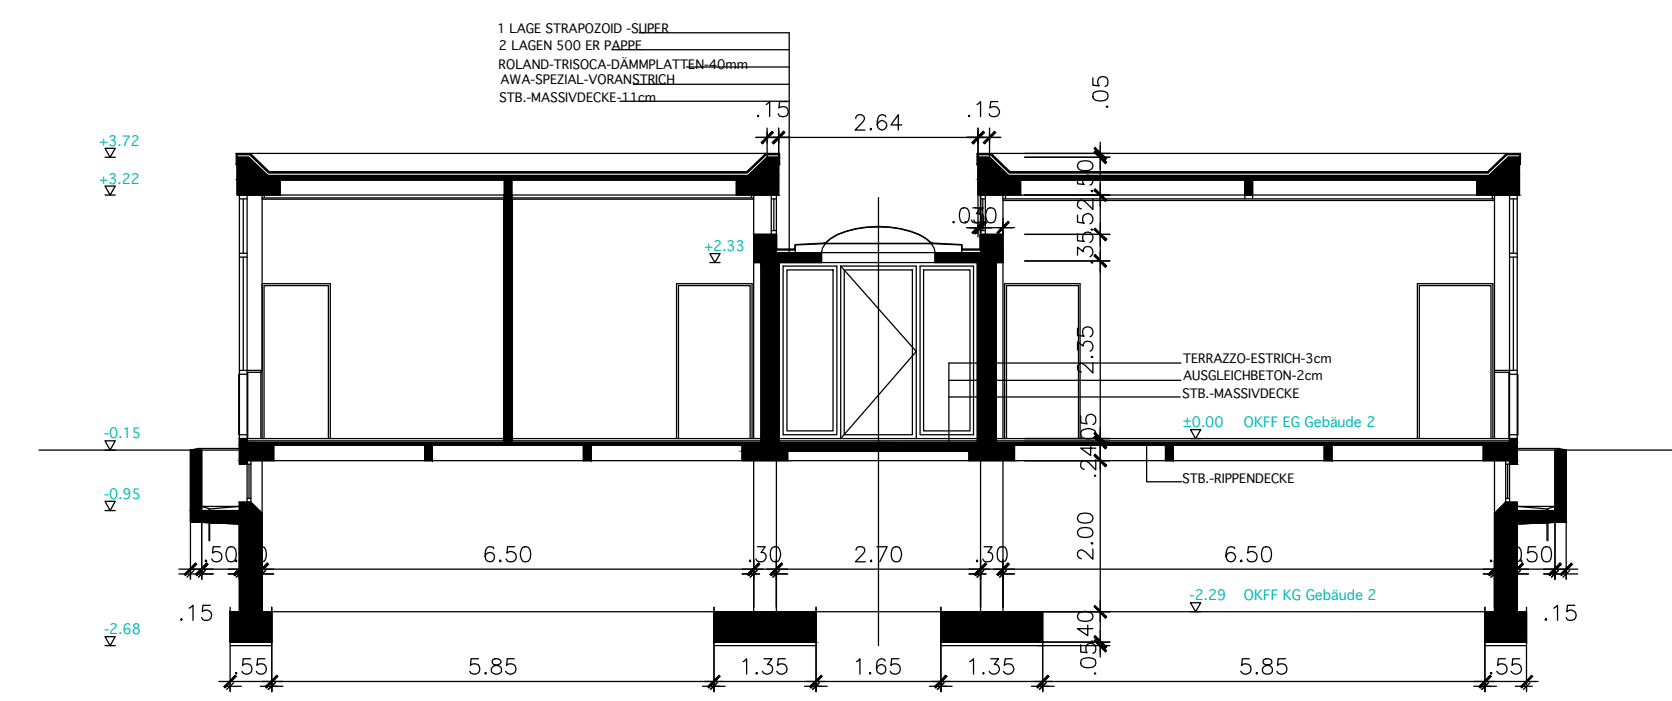


Schnitt A
Gebäude 2

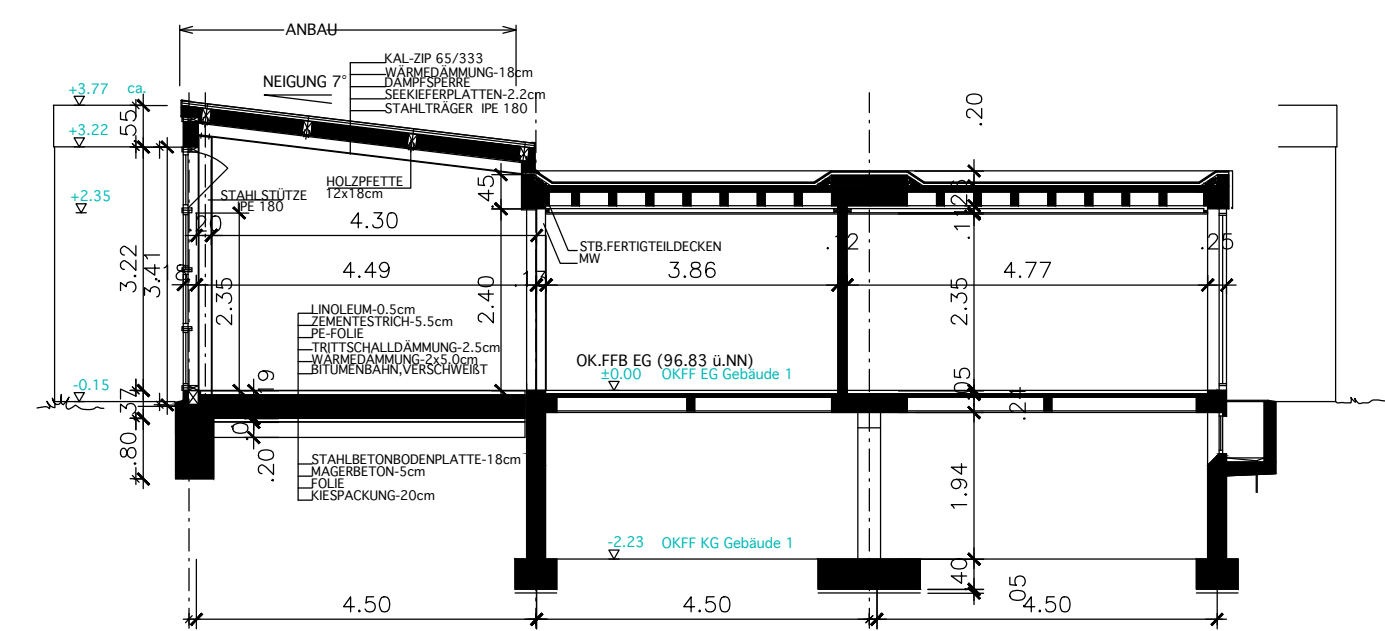

Schnitt A1
Gebäude 1

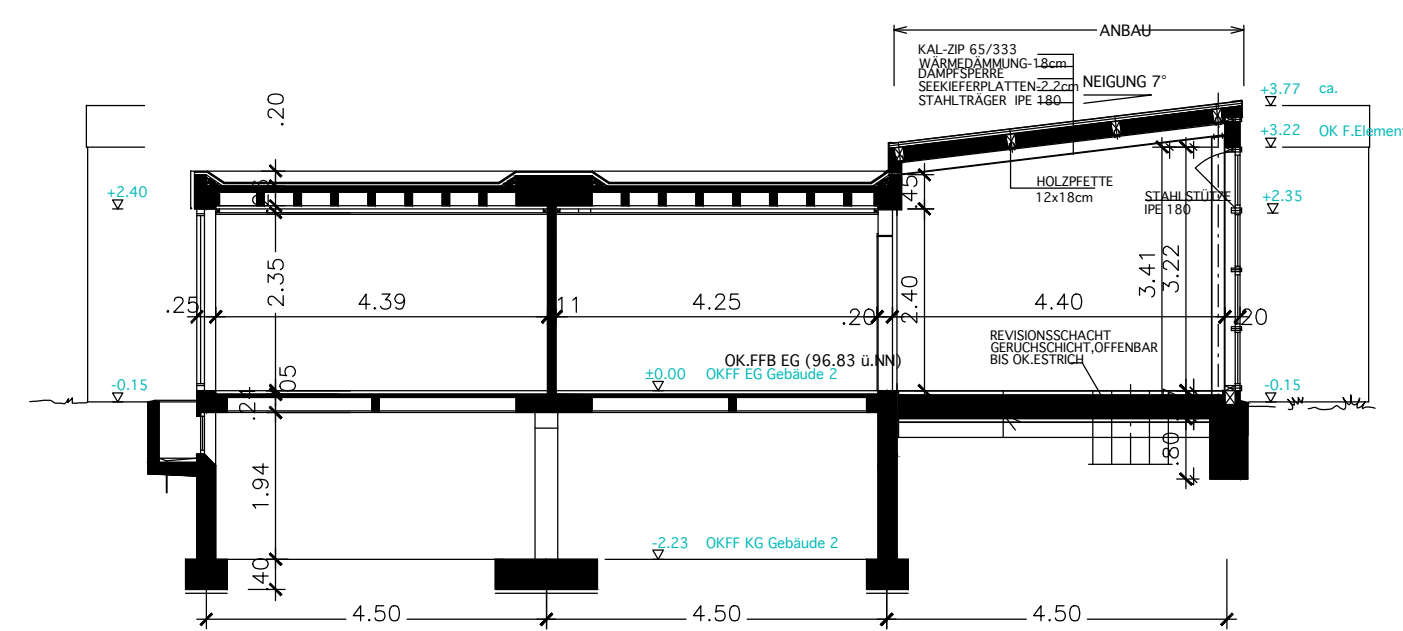

Schnitt A1
Gebäude 2

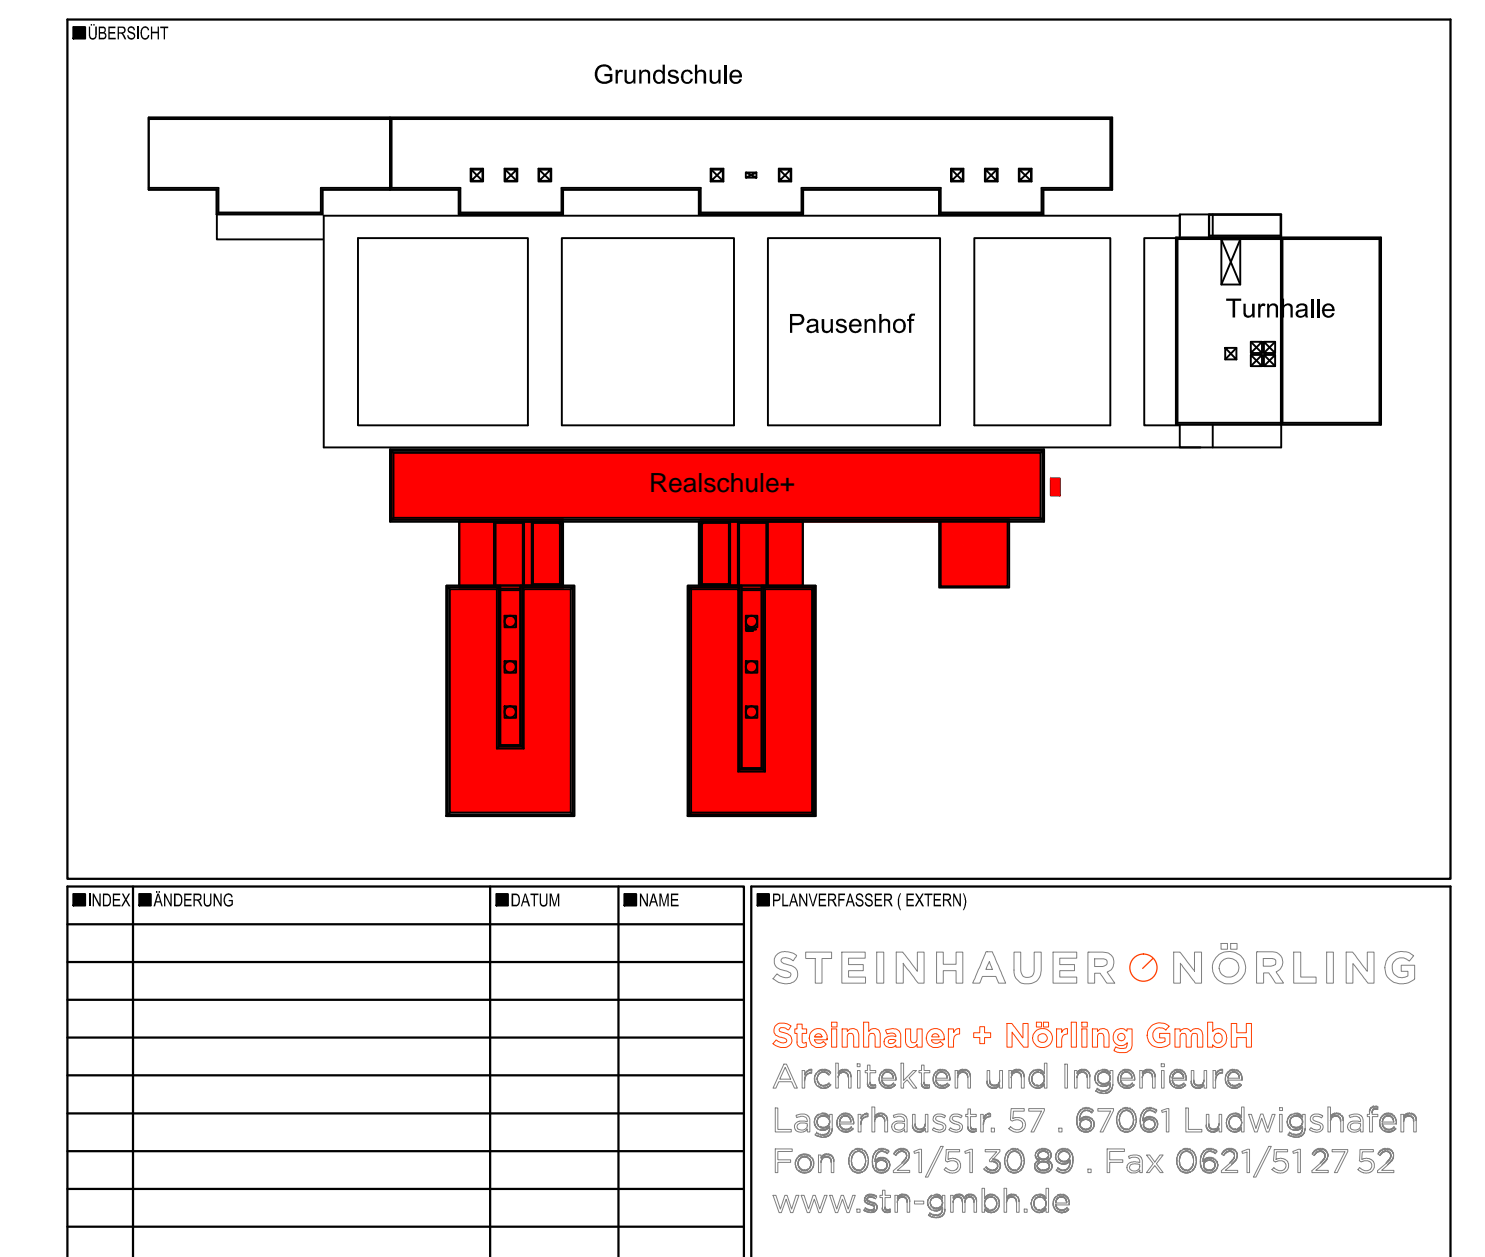

ENTWURF

BEREICH 4-13 17.09.2014 10:00 17.09.2014 10:00 17.09.2014 10:00		Ludwigshafen Stadt am Rhein		Gebäudemanagement		16.09.2014 DIN A0 lang DIN A0	
PROJEKT Ernst-Reuter-Schule		PROJEKT Brandschutzsanierung		PROJEKT Schnitte		PROJEKT 1:100	
PROJEKT Realschule + Schlesier Str. 56 67065 Ludwigshafen		PROJEKT Brandschutzsanierung		PROJEKT Schnitte		PROJEKT 1:100	
PROJEKT 1:100		PROJEKT 1:100		PROJEKT 1:100		PROJEKT 1:100	