


Re	Datum	Name
18.10.2010		Umbau Str. 3522
27.04.2010	Bearb.	Trafo nach DB_REF
11.01.2010	Gepr.	Serienbaustelle
01.12.2007	Reg	VV 6691/07
01.03.2007	Re	GT, Erfassung
01.08.2006	Byj	VV 177/05
01.01.2005	INT	Signale Ergänzung
01.01.2000	INT	DBGIS-Erfassung
		Zust. Änderung
		Name Urspr. Ivl 3522 DR
		Name DB-REF

Blatt
0
0
B

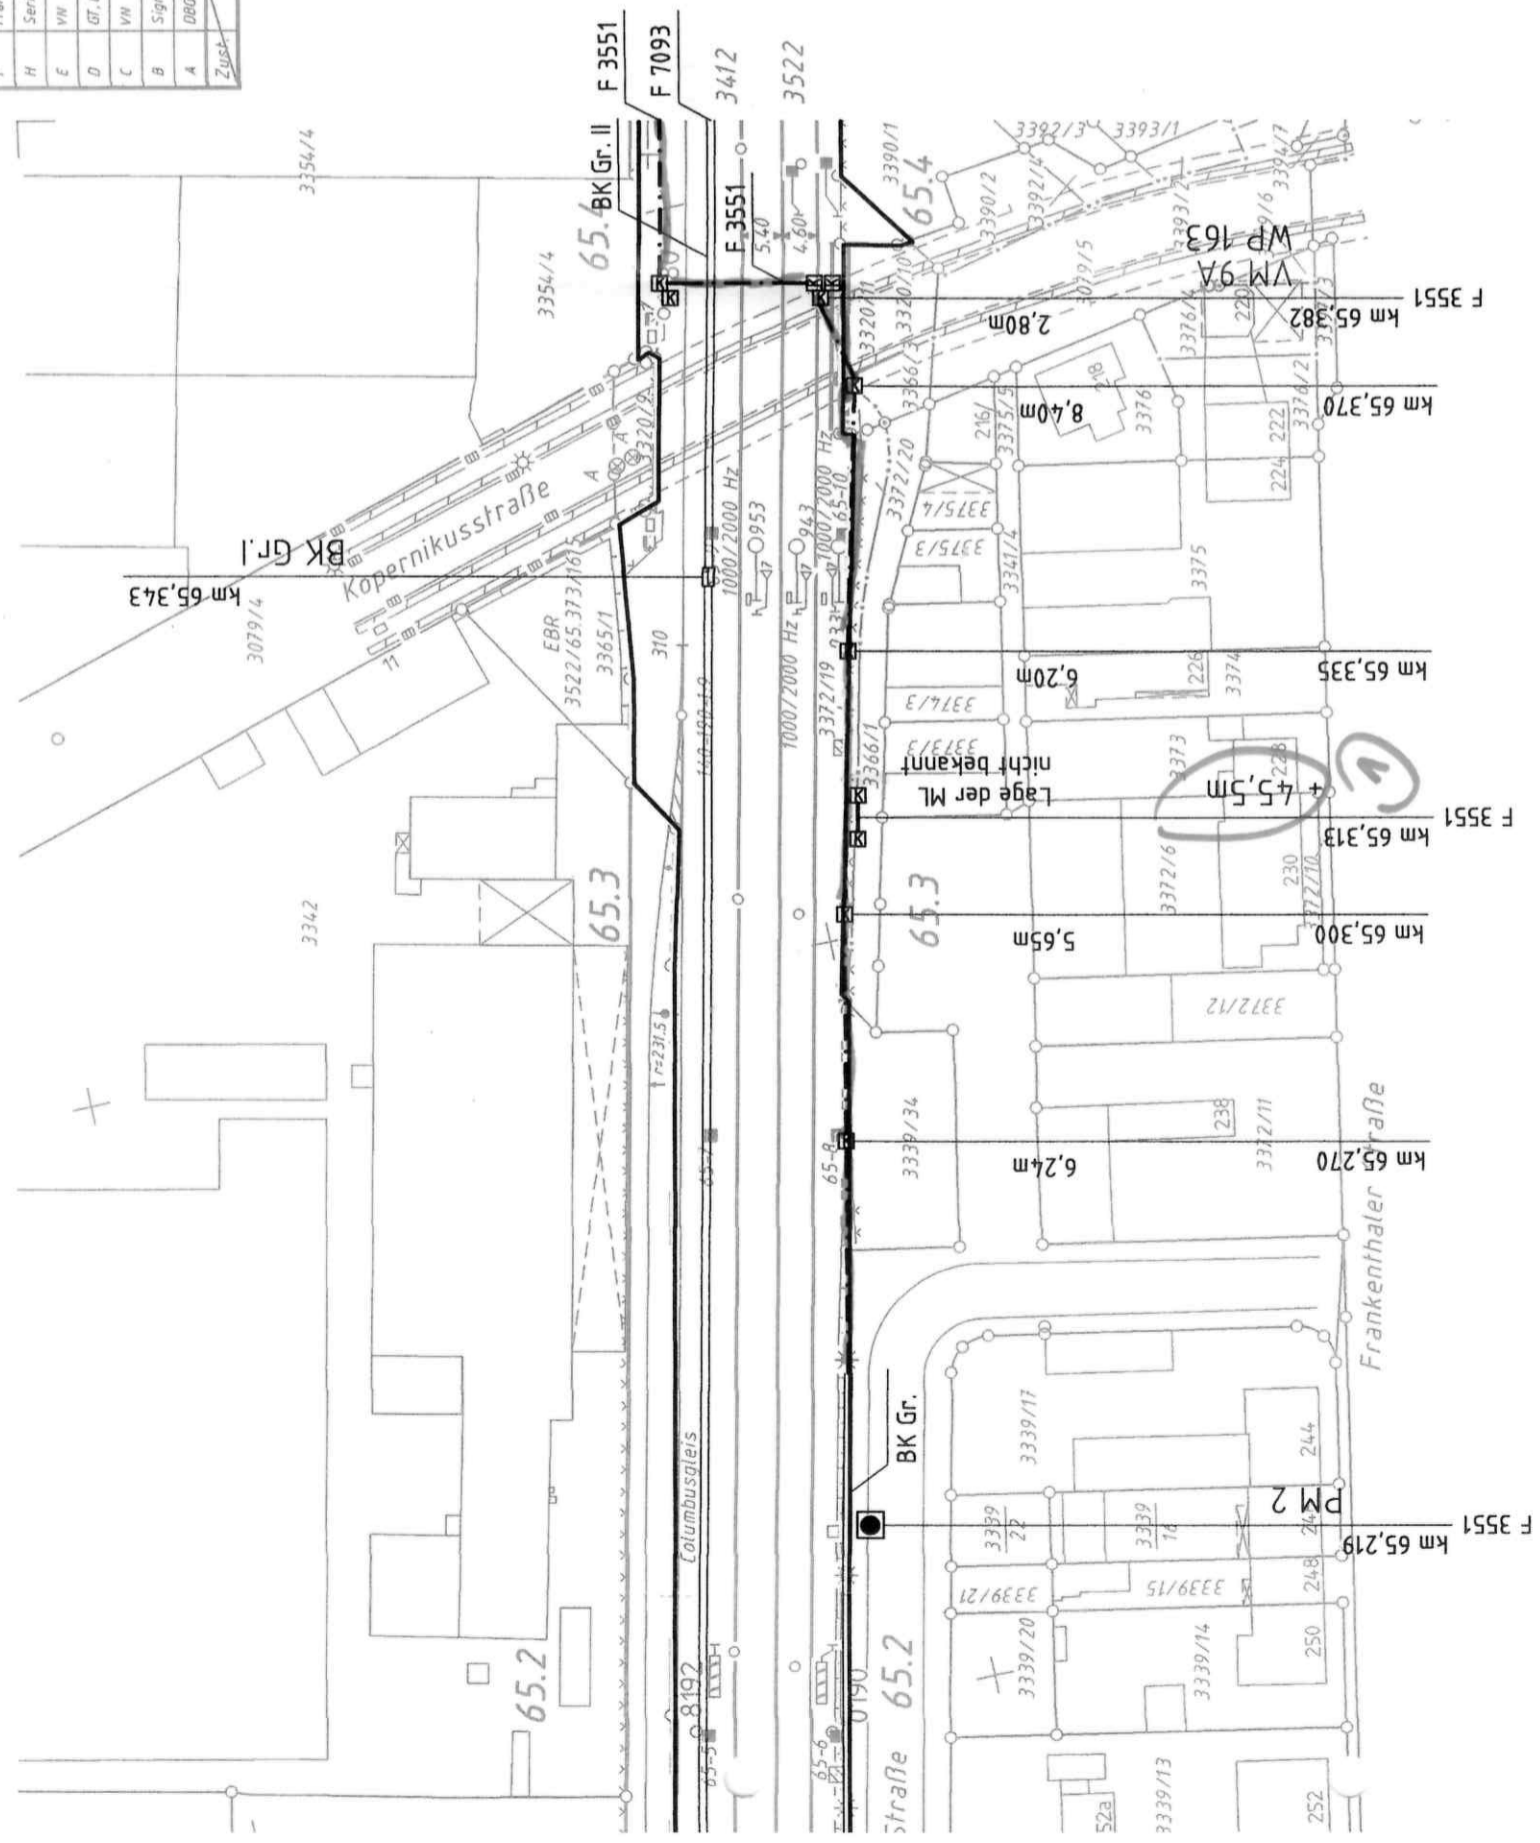

Legende:

	Muffe (M)
	Kondensatormuffe (KOM)
	Fehlermuffe (FM), Schutzmuffe (SM), Blindmuffe (BM)
	Verbindungszweigmuffe (VAM)
	Pupinspulenkasten (P), Pupinspulenmuffe (PM)
	Verteilungsmuffe als Abzweig (VM)
	Zwischenregeneratormuffe
	Pupinspule mit Ergänzung
	GF-Verbindungsmuffe mit vorbr. Abzweig (VM)
	GF-Verbindungszweigmuffe (VAM)
	Holzmast
	Kabelaufführungspunkt
	Muffenbausatz / Mehrlängenbausatz (LWL)
	Umlenkbausatz
	Mehrlängenbausatz (Cu)
	Kabelmerkstein / Kabelmarker
	Kabelschacht allgemein
	Kabelschacht (FM)
	KVz
	Funkmast DB AG

3522
DS

3457600

3457500