


Schnitt C-C mit abgeh. Akustikdeckensystem



Grundriss Erdgeschoss Dreier-Sporthalle IGS Gartenstadt Deckenuntersicht

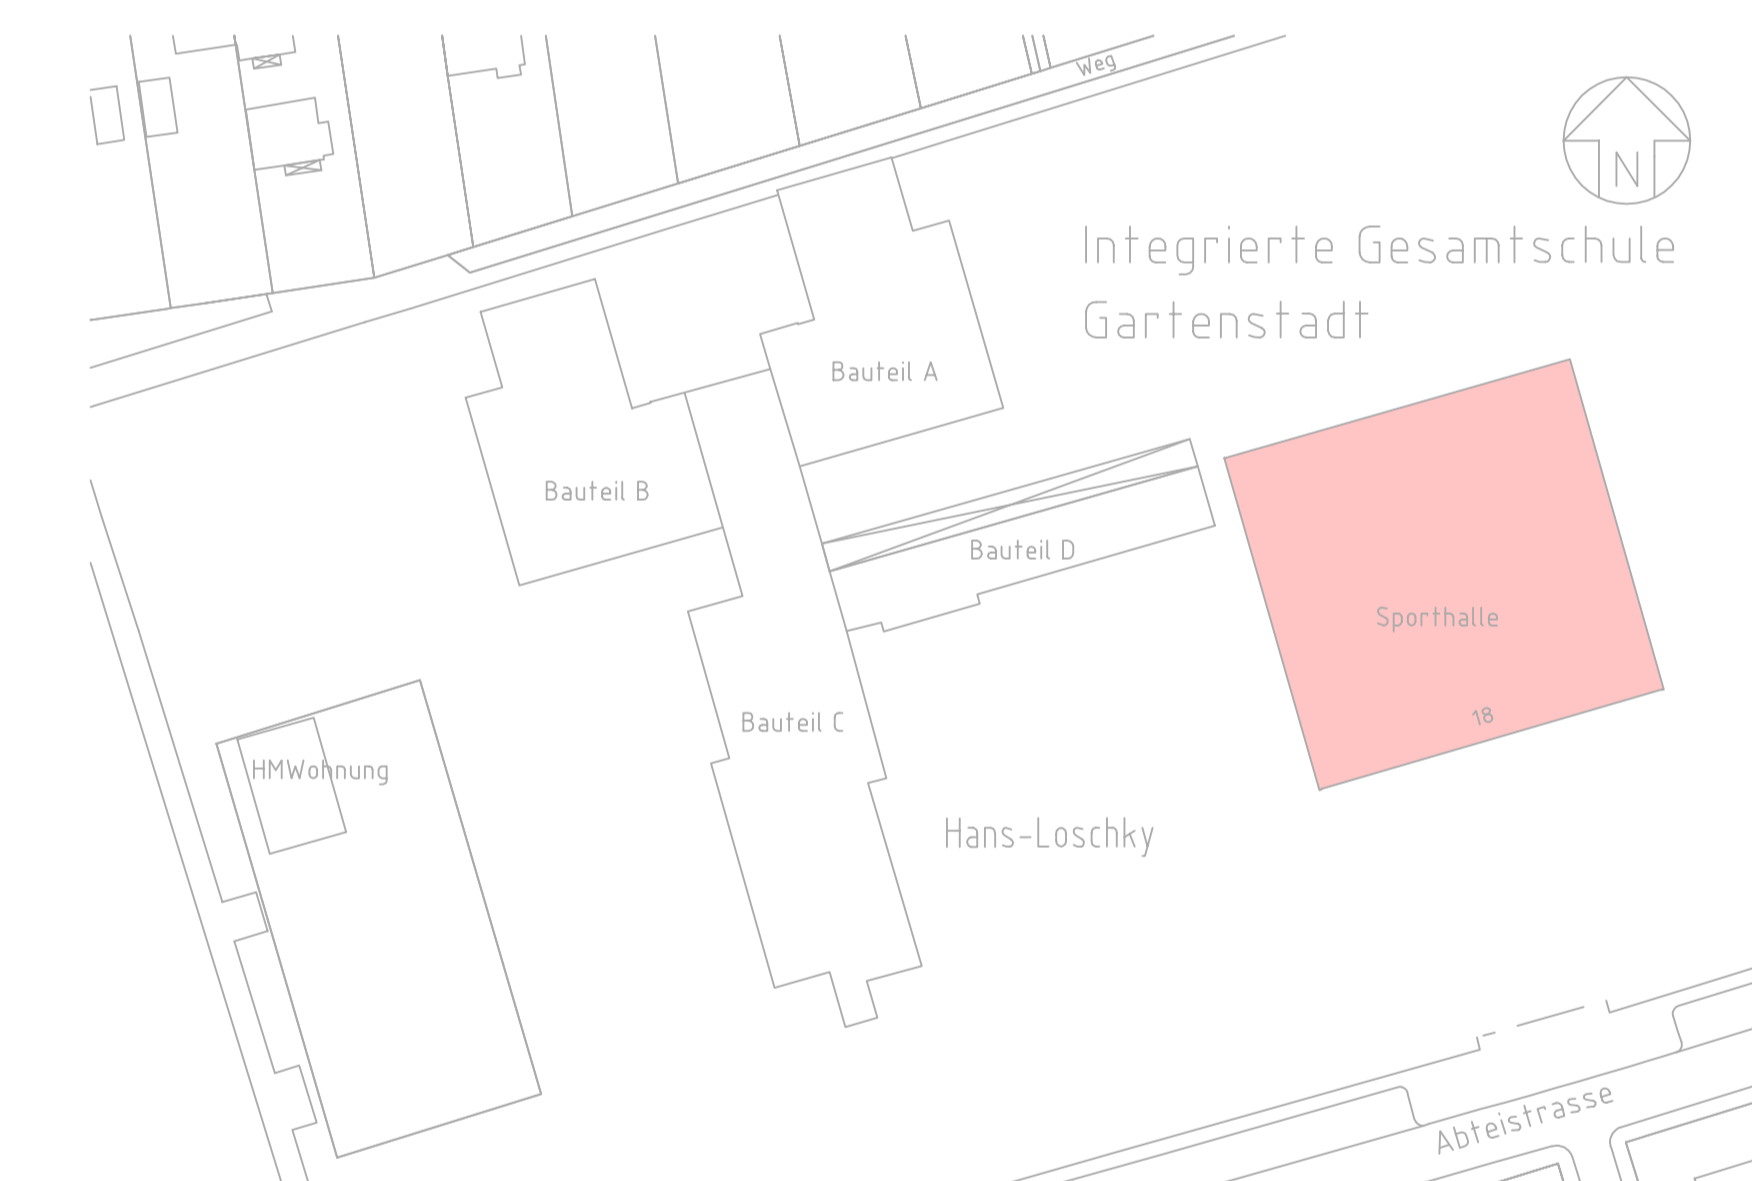

Lageplan 1/500

Index	Art der Änderung	Datum	geändert durch

Bauherr	Architekt
<b>SCP ARCHITEKTEN</b> Schoenborn-Crossant + Partner Dipl.-Ing. Architekten & Gutachter Projektentwicklung Hyndstraße 4 67067 Ludwigshafen Tel.: 0621 59 29 25 Fax: 0621 59 29 248 E-Mail: office@scp-architekten.de	
Architekt / Planverfasser	
<b>STADT LUDWIGSHAFEN AM RHEIN</b> <b>GEBÄUDEMANAGEMENT</b> DESIGNAT 4 BEBIEH 4+3 RATHAUSPLATZ 20 67067 LUDWIGSHAFEN AM RHEIN TEL: 0621 400 FAX: 0621 400 688	
Bauherr:	
<b>IGS Gartenstadt</b> <b>Akustische Sanierung der Dreifach-Sporthalle</b>	
Projekt:	
<b>Deckenuntersicht Sporthalle EG</b> <b>Schnitt C-C</b>	
Planinhalt:	
IGS Gartenstadt Abteistrasse 18-20 67067 Ludwigshafen	
Objekt:	Gemarkung / Flur / Flurstücks-Nr.
Projekt-Nr.:	WP-01-02
Plan-Nr.:	1:100
Maßstab:	18.08.2014 bs
erstellt am / von:	- / -
Flanggröße:	geändert am / von: