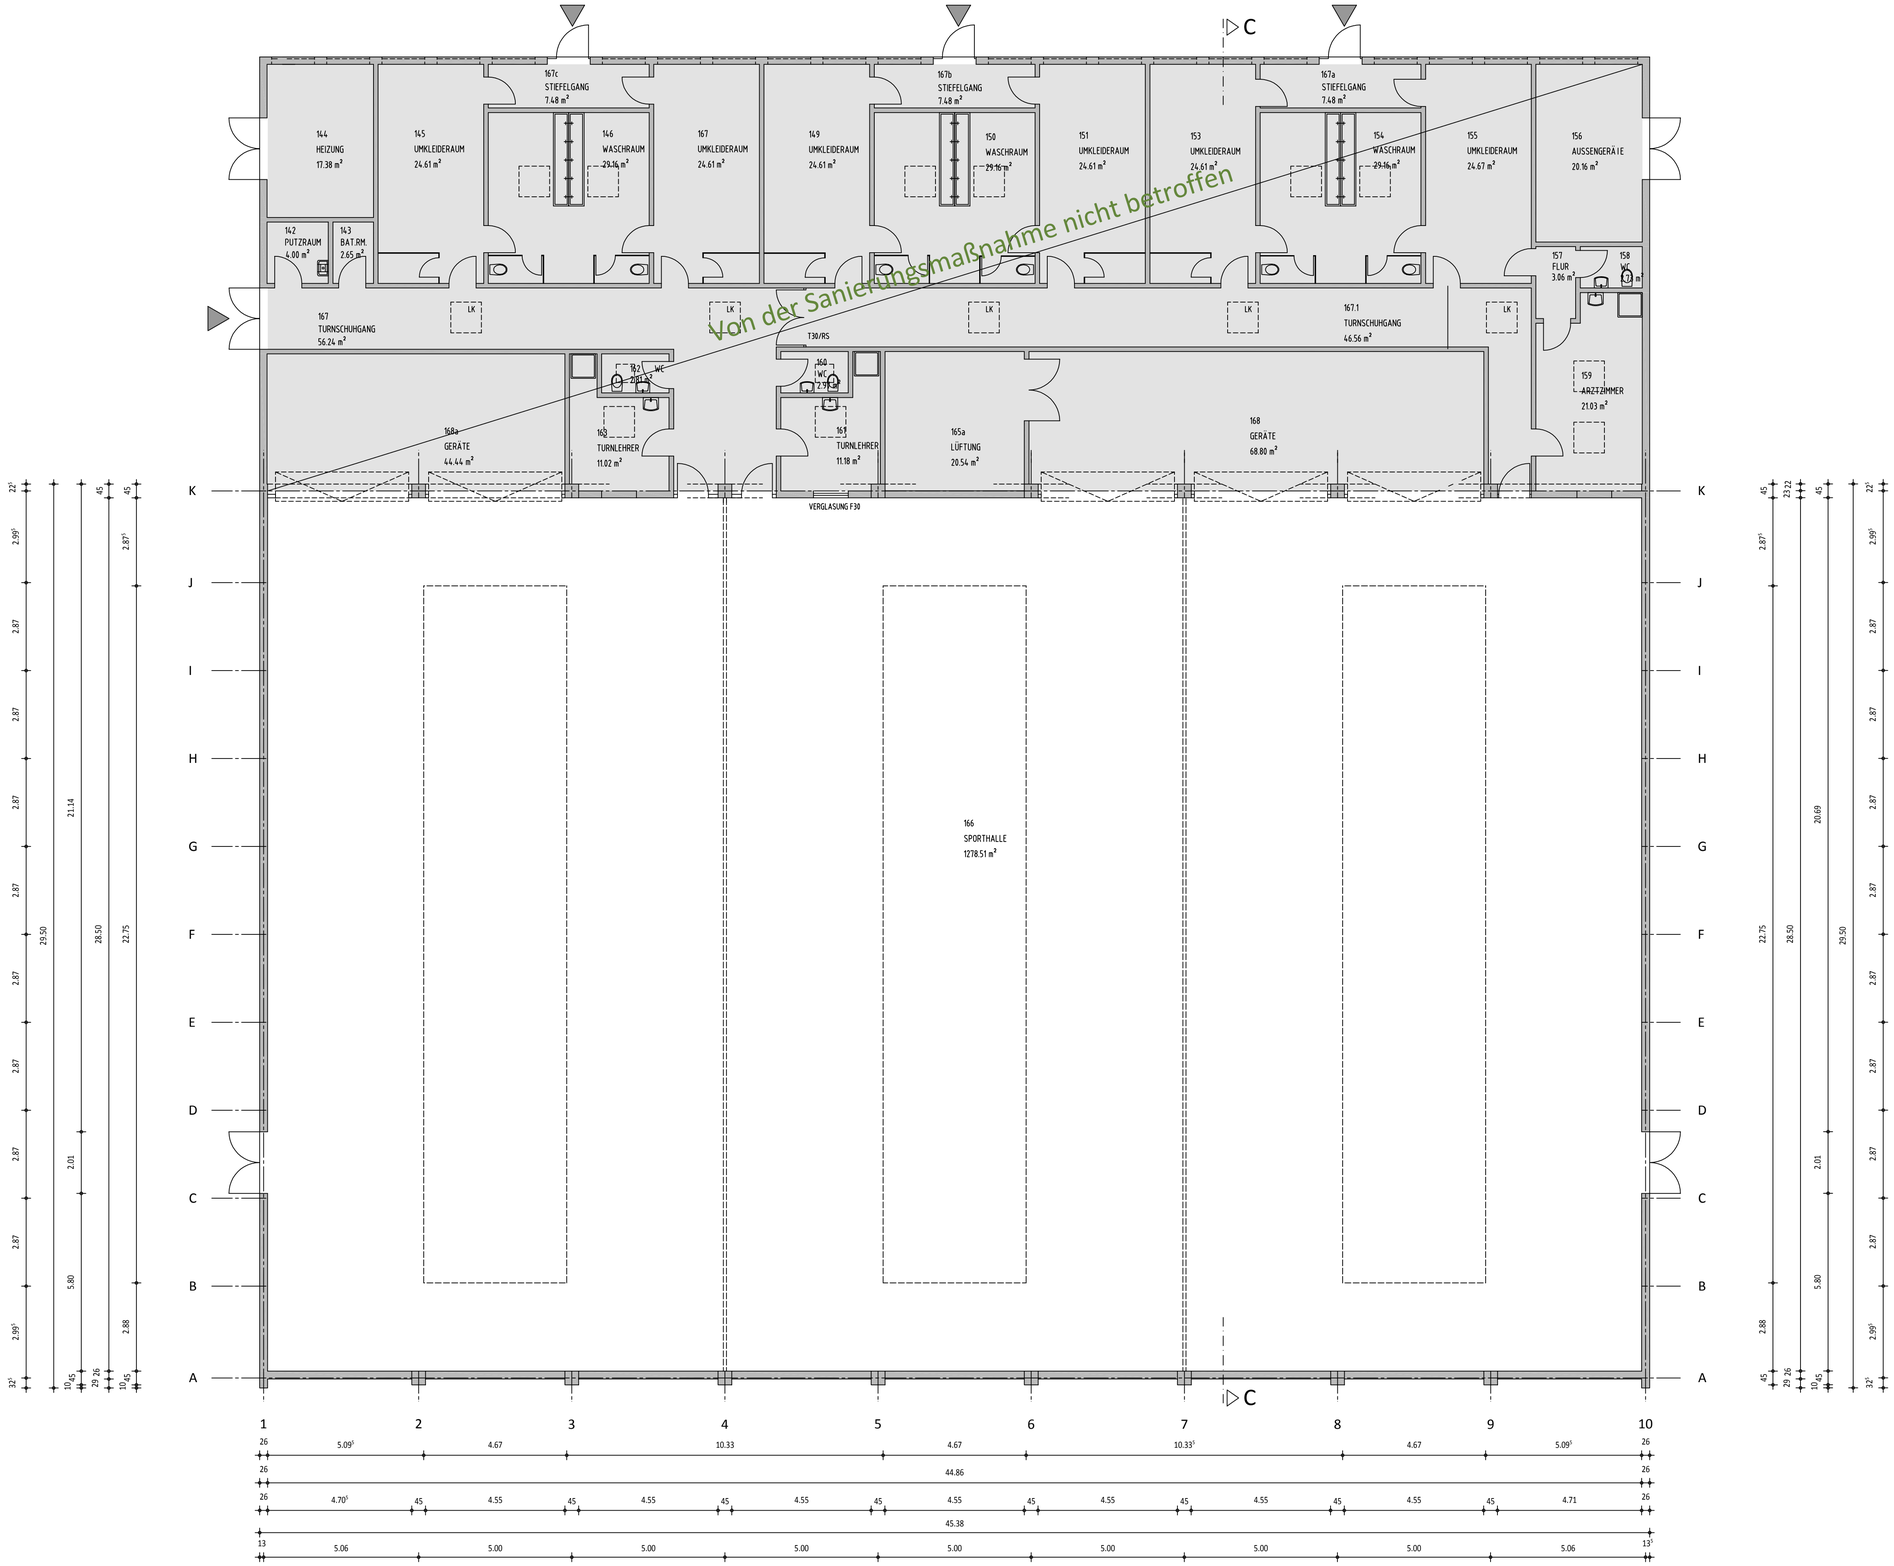

Von der Sanierungsmaßnahme nicht betroffen

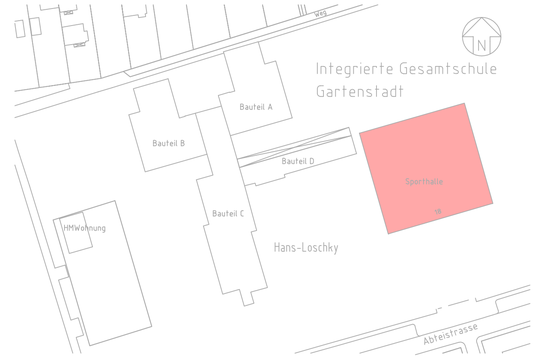

Lageplan 1/500

Index	Art der Änderung	Datum	geändert durch

Bauherr	Architekt
Stempel / Unterschrift	Stempel / Unterschrift
Ort / Datum	Ort / Datum

SCP ARCHITEKTEN Schoenborn Croissant + Partner
Dipl. Ing. Architekten & Gutachter Projektentwicklung
Haydnstraße 4
67061 Ludwigshafen
Tel.: (0621) 59 29 25
Fax: (0621) 59 29 244
E-Mail: office@scp-architekten.de
Architekt / Planverfasser

STADT LUDWIGSHAFEN AM RHEIN
GEBÄUDEMANAGEMENT
DEZERNAT 4 / BEREICH 4-13
RATHAUSPLATZ 20
67059 LUDWIGSHAFEN / Rh.
TEL: 0621•504 4000
FAX: 0621•504 4005
Bauherr

IGS Gartenstadt
Akustische Sanierung der Dreifach-Sporthalle

Projekt

Grundrisse Sporthalle EG

Planinhalt

IGS Gartenstadt
Abteistrasse 18-20
67067 Ludwigshafen

Objekt | Gemarkung / Flur /Flurstücks-Nr.

Projekt-Nr.	Plan-Nr.	Maßstab	erstellt am / von	geändert am / von
	WP-01-01	1:100	18.08.2014 bs	- / -

Plangröße:

Grundriss Erdgeschoss Dreier-Sporthalle IGS Gartenstadt Bestand