


# EINRICHTUNG EINER IGS IM SCHULZENTRUM EDIGHEIM

BA 6 (2015)

WÄNDE ENTFERNEN  
BODEN ERGÄNZEN

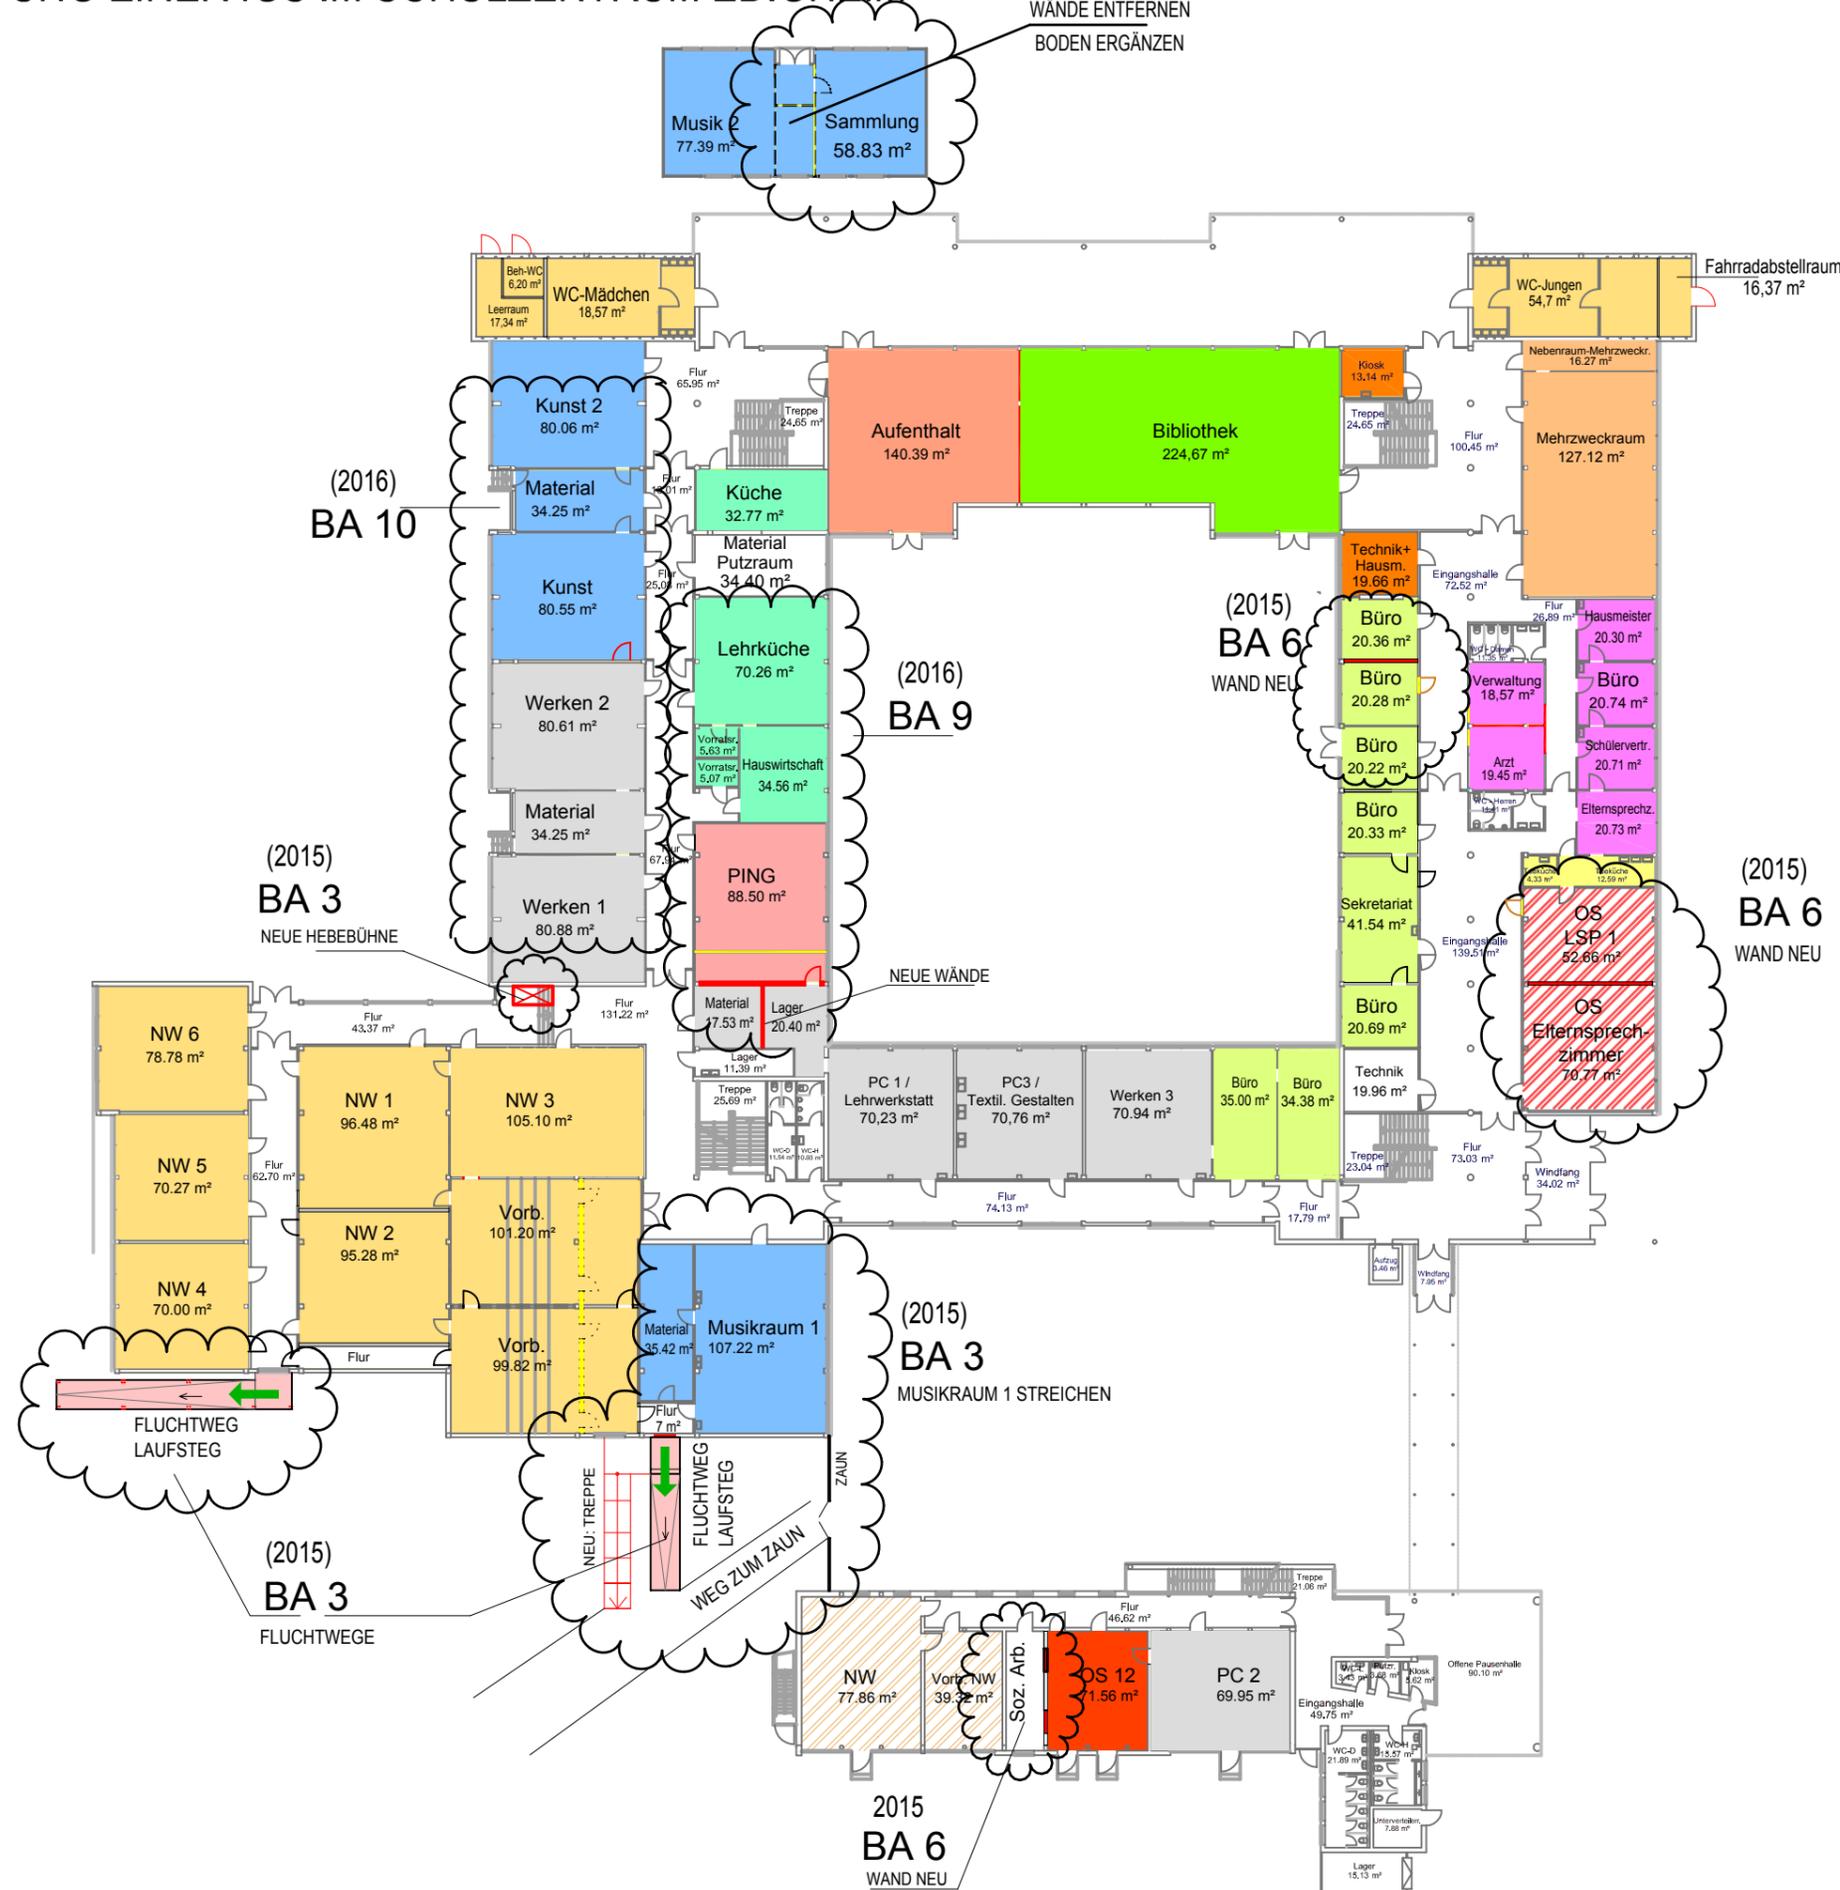

## LEGENDE

- WÄNDE - NEU
- WÄNDE - ABBRUCH
- FLÄCHEN:**
- LEHRERZIMMER
- VERWALTUNG UMNUTZUNG 1. BA
- VERWALTUNG NEU 1. BA
- TECHNIK / HAUSMEISTER
- MEHRZWECKRAUM
- BIBLIOTHEK
- AUFENTHALT
- KUNST / MUSIK
- KÜCHE / HAUSWIRTSCHAFT
- WERKEN / PC
- FACHKLASSEN / WC Z.SANIERUNG
- OBERSTUFEN
- OBERSTUFE FACHKLASSEN

INDEX	ÄNDERUNG	DATUM	NAME	ANWENDEBEREICH (EXTERN)
a	OBERSTUFE FACHKLASSE ERGÄNZT	16.09.11	SEILER / NG	GELBERT ARCHITEKTEN GMBH KIRCHENSTRASSE 2 67069 LUDWIGSHAFEN TEL.0621/651041 FAX.0621/653821 POST @ GELBERT-ARCHITEKTEN.DE WWW.GELBERT-ARCHITEKTEN.DE
b	PLAN GEÄNDERT, ERGÄNZT	06.10.11	SEILER / NG	
c	PLAN GEÄNDERT BA 2013+2014	30.04.13	EMICH / NG	
d	PLAN GEÄNDERT, BA 2015+2016	20.02.2015	WINTER / NG	

BAUABSCHNITTE STAND : 02.04.15

	<b>STADT LUDWIGSHAFEN AM RHEIN</b> <b>GEBÄUDEMANAGEMENT</b>		DEZERNAT 4 / BEREICH 4-13 RATHAUSPLATZ 20 67059 LUDWIGSHAFEN / Rh. TEL. 0621-504 4800 FAX: 0621-504 4855	0
	OBJEKTNR. _____ PROJEKTNR. _____ BL 4-13 PE 4-131 PM 4-132 HT/EL 4-133	OBJEKT / LIEGENSCHAFT SCHULZENTRUM EDIGHEIM	PROJEKT / MASSNAHME EINRICHTUNG IGS	GEZEICHNET SEILER / NG M5TB INDEX PLOT DATUM PLANSTAND 06.10.2011 PLANGRÖSSE LAYOUT PLOTSTIL
PLANINHALT / DARSTELLUNG <b>GRUNDRISS EG FLÄCHENÜBERSICHT</b>		GESCHOSS EG	PLANNUMMER	