


EINRICHTUNG EINER IGS IM SCHULZENTRUM EDIGHEIM

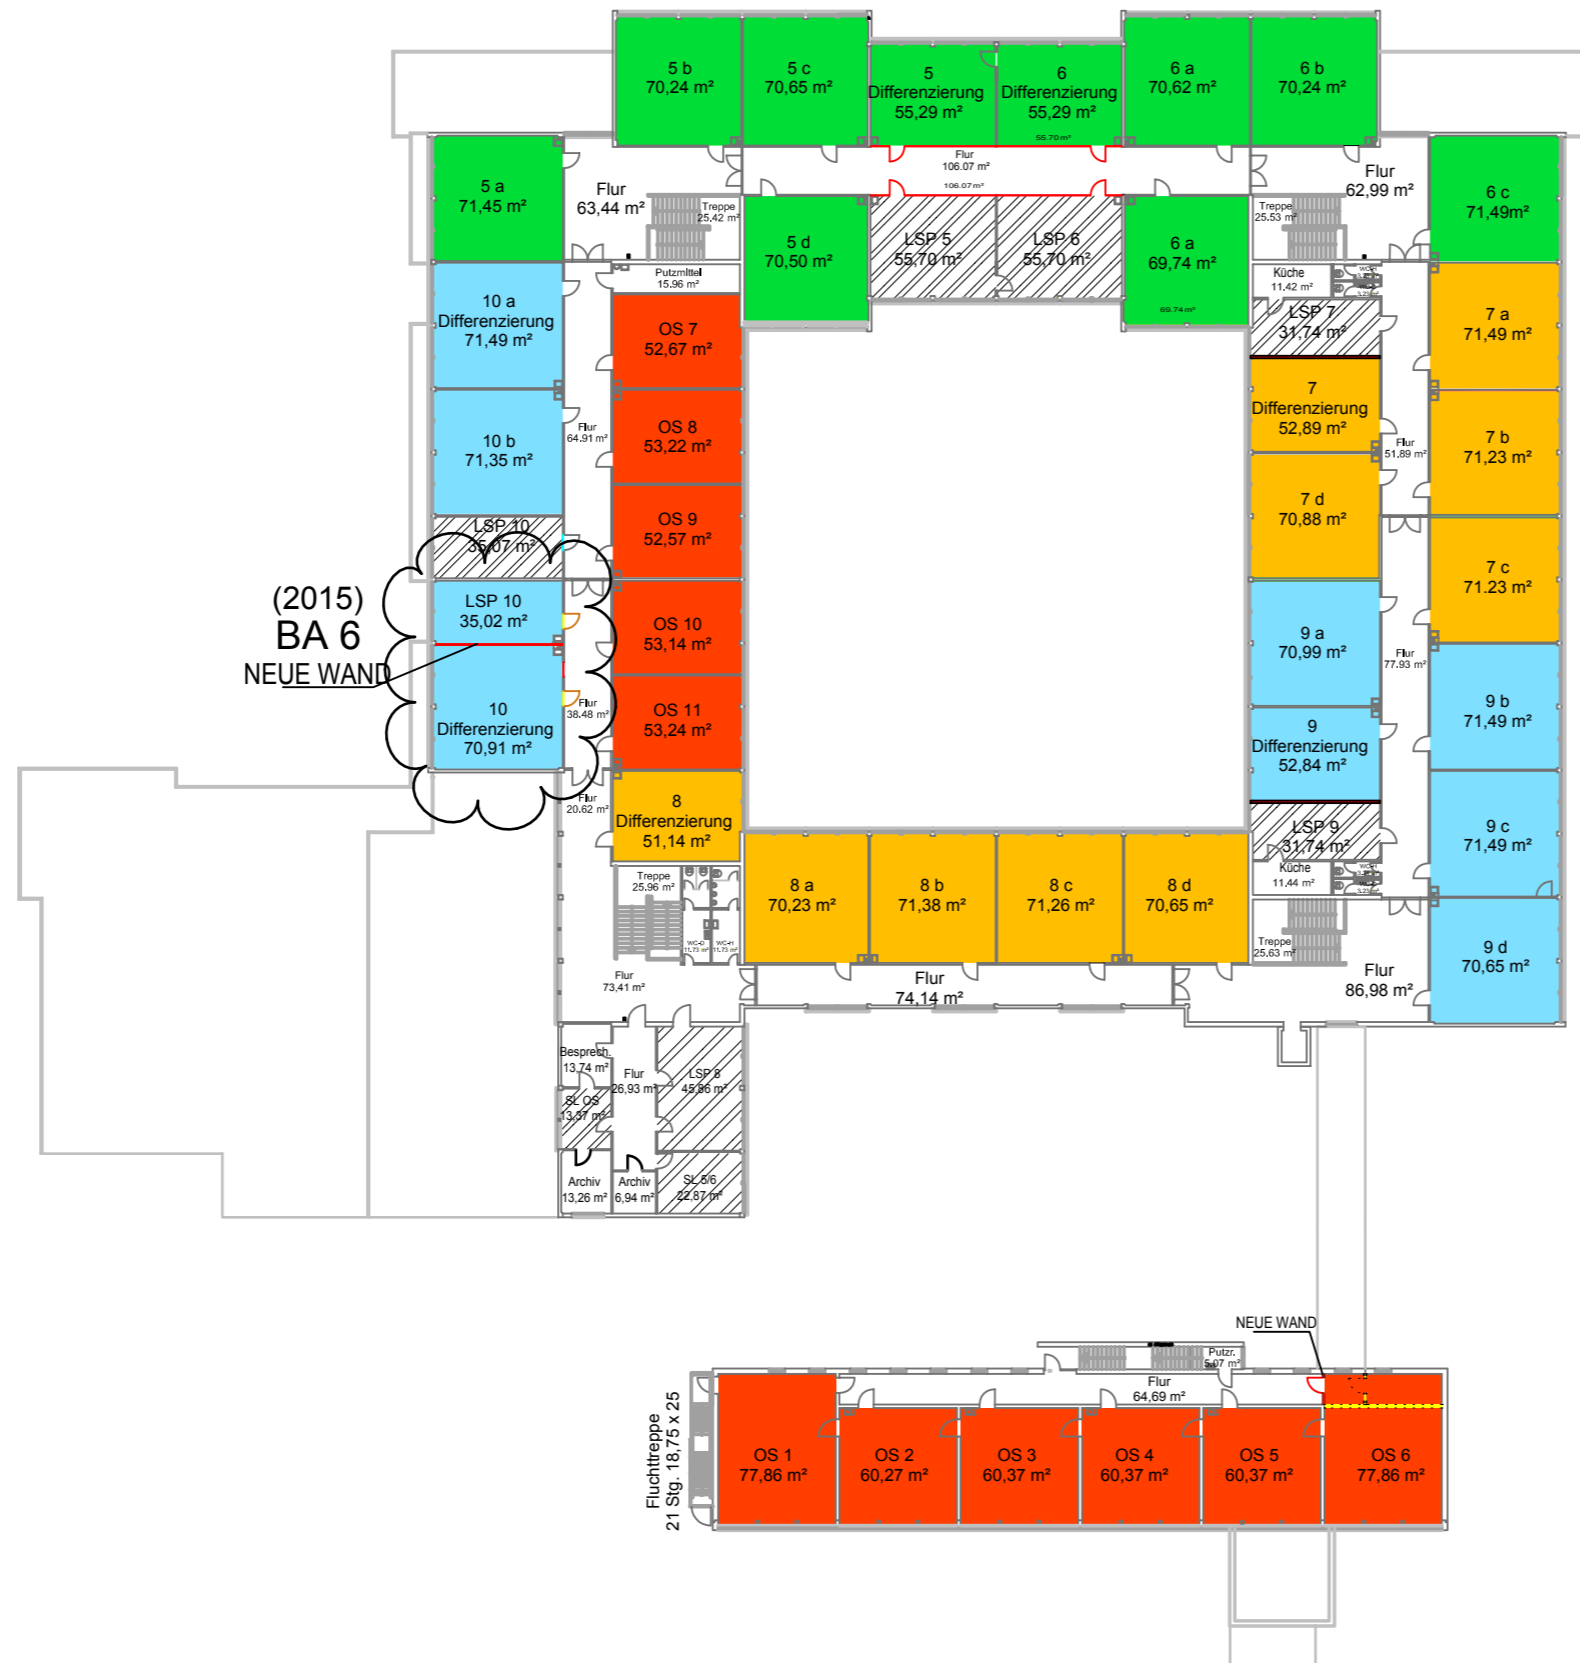

- LEGENDE**
- WÄNDE - NEU
 - WÄNDE - ABBRUCH
- FLÄCHEN:**
- KLASSENSTUFEN 5 + 6
 - KLASSENSTUFEN 7 + 8
 - KLASSENSTUFEN 9 + 10
 - OBERSTUFEN OS

| NO. | ÄNDERUNG | DATUM | NAM | ANWENDEBES (EXTER) |
|-----|-----------------------------|------------|-----------|--------------------|
| a | PLAN GEANDERT | 06.10.11 | SEILER/NG | |
| b | PLAN GEANDERT | 17.11.11 | EMICH/NG | |
| c | PLAN GEANDERT | 30.04.13 | EMICH/NG | |
| d | PLAN GEANDERT, BA 2015+2016 | 20.02.2015 | WINTER/NG | |

GELBERT ARCHITEKTEN GMBH
KIRCHENSTRASSE 2 67069 LUDWIGSHAFEN TEL. 0621/651041 FAX. 0621/653621
POST @ GELBERT-ARCHITEKTEN.DE WWW.GELBERT-ARCHITEKTEN.DE

BAUABSCHNITTE **STAND : 16.03.15**

| | | | | |
|------------|----------------------------------------------------------------|---------------------|---|---|
| | STADT LUDWIGSHAFEN AM RHEIN GEBÄUDEMANAGEMENT | | DEZERNAT 4 / BEREICH 4-13 RATHAUSPLATZ 23 67059 LUDWIGSHAFEN / Rh. TEL. 0621-504 4800 FAX: 0621-504 4805 | 0 |
| | SCHULZENTRUM EDIGHEIM EINRICHTUNG IGS | | | |
| OBJEKTNR. | OBJEKT / LIEGENSCHAFT | PROJEKT / MASSNAHME | GEZEICHNET SEILER / FRANZWA | |
| PROJEKTNR. | BAUTEIL | BESCHLOSS | MISTB 1:200 | |
| BL 4-13 | OG | | INDEX | |
| PE 4-131 | GRUNDRISS EG FLÄCHENÜBERSICHT | | PLOT DATUM | |
| PM 4-132 | ARCHIV | PLANNUMMER | PLANSTAND 06.10.2011 | |
| HTL 4-133 | DATEIPFAD | 02 | PLANGRÖSSE A3 | |
| | | | LAYOUT | |
| | | | PLOTSTL | |