


Querschnitt 7 - 7

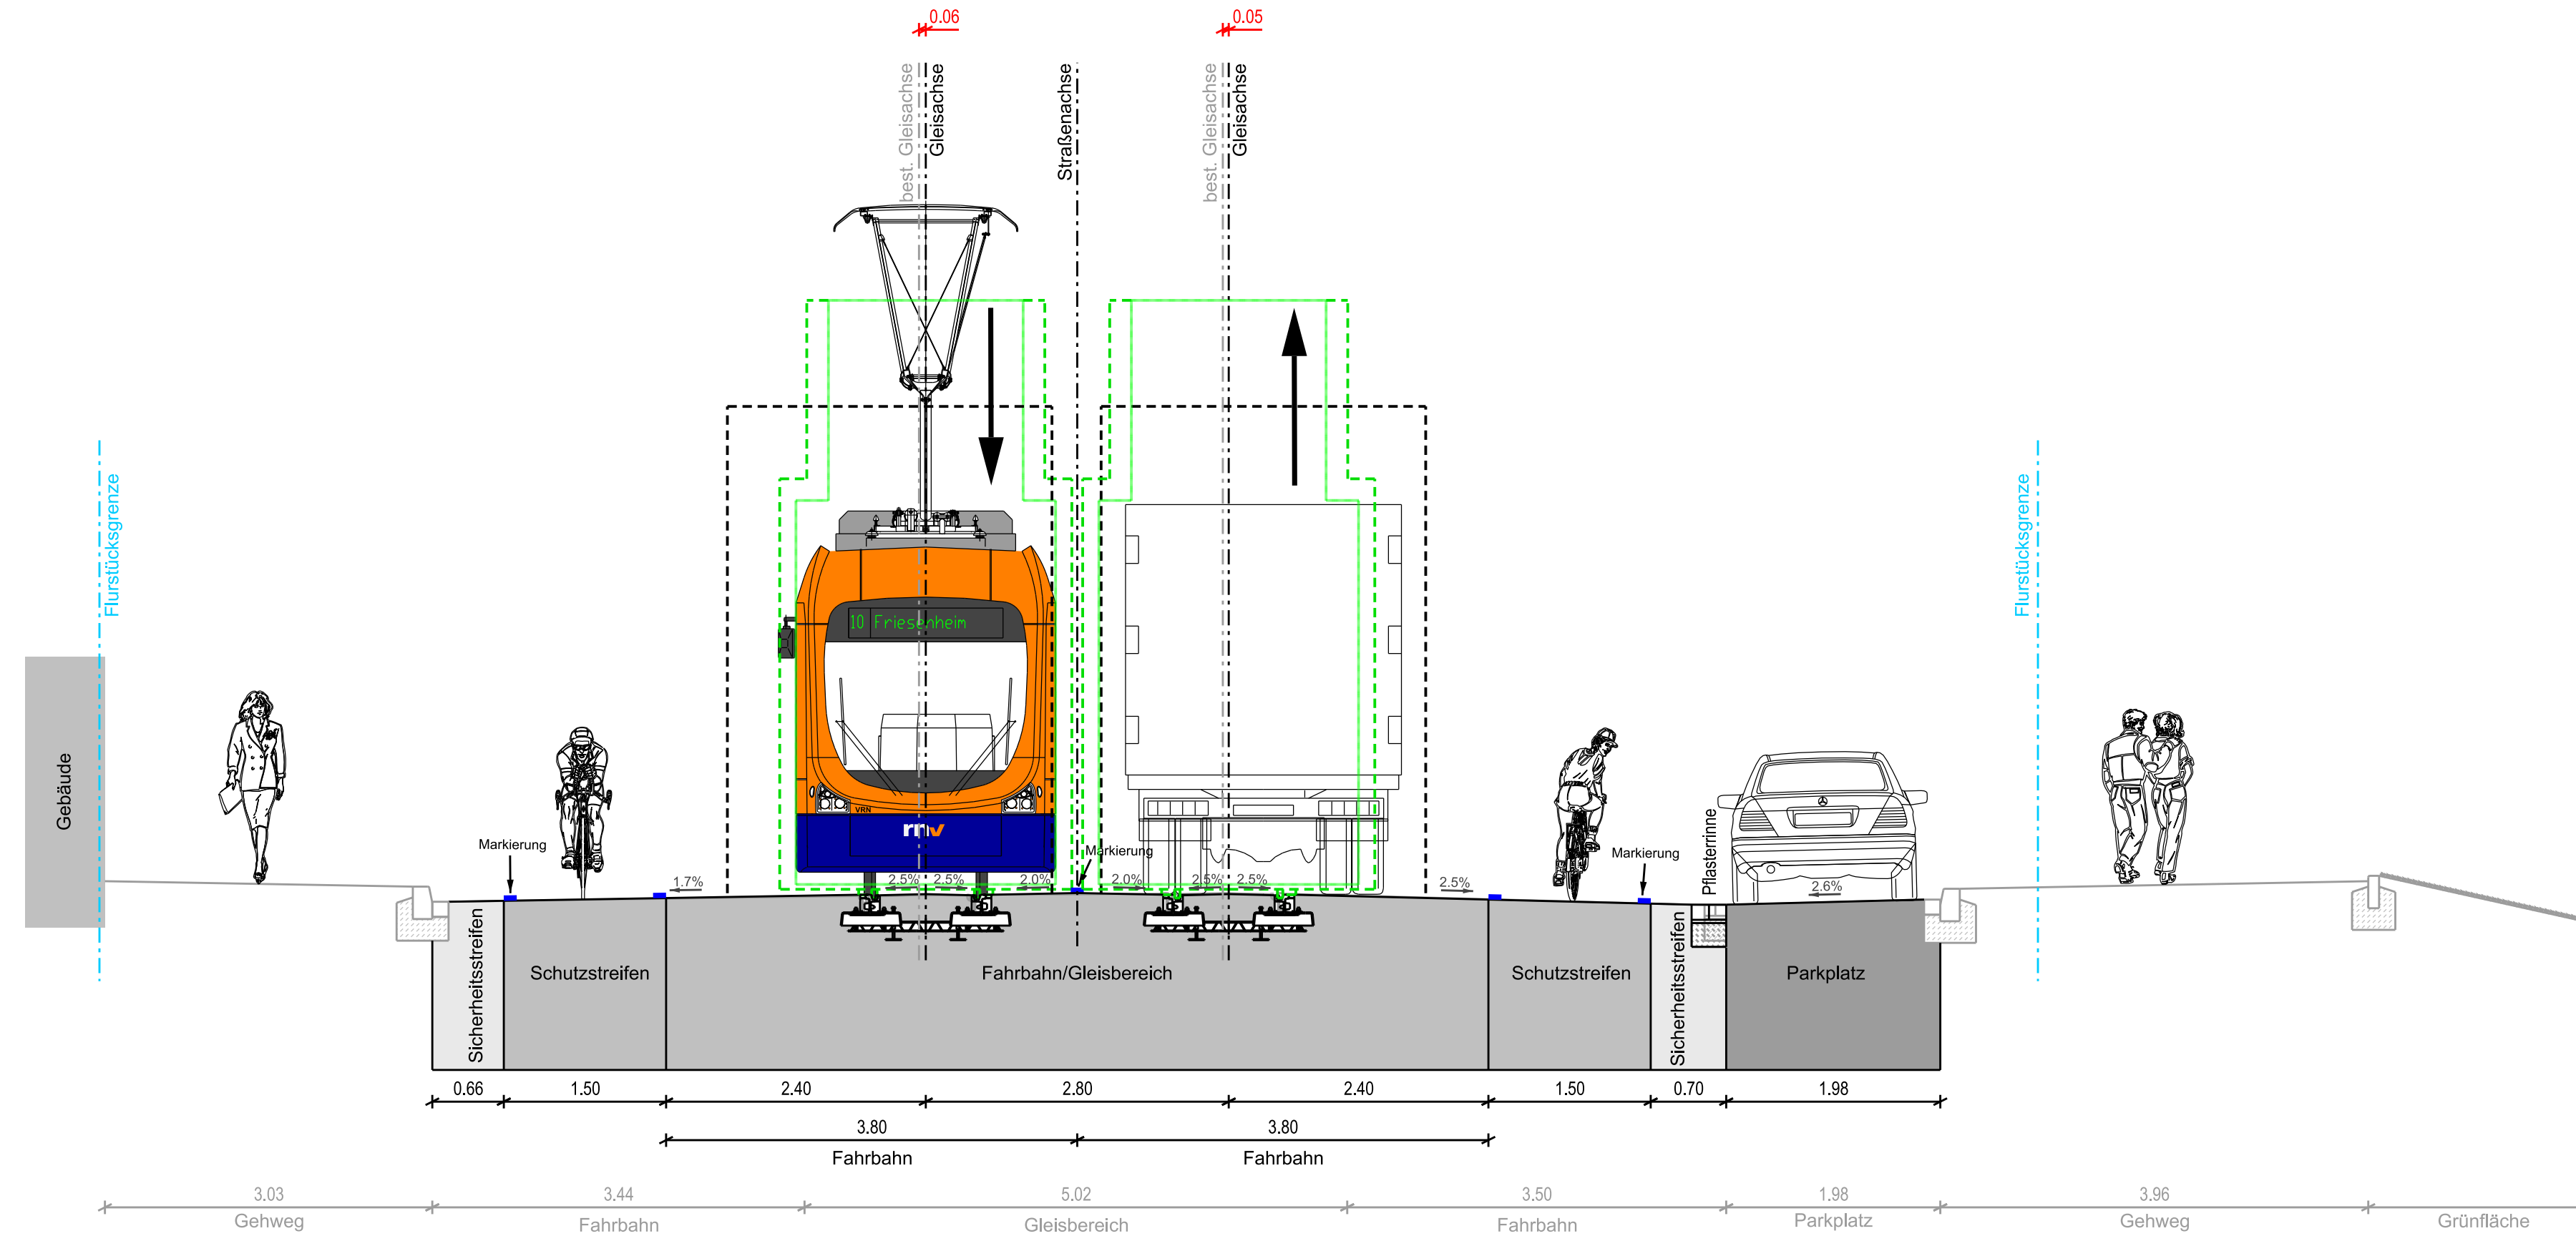

- Lichtraum nach technische Richtlinie der mv (Stand: 01.11.2020)
- - - Verkehrsraum nach technische Richtlinie der mv (Stand: 01.11.2020)
- - - - - Verkehrsraum LKW nach RAS 06, Bild 17
- * eingeschränkter Bewegungsspielraum nach RAS 06, Tab. 2
- Bestand
- Planung

Stand: 10.06.2022

Index	Datum	Art der Änderung	bearbeitet	Freigabe

Ludwigshafen Stadt am Rhein
Dezernat für Bau, Umwelt und Verkehr, WBL
Bereich Tiefbau

VBL Verkehrsbetriebe Ludwigshafen GmbH

rnv
Mannheim, den

67061 Ludwigshafen
Rheinuferstraße 9
Tel. 0621/504-3066

67067 Ludwigshafen
Hauptstraße 320
Tel. 0621/5404-0

68165 Mannheim
Möhlstraße 27
Tel. 0621/465-0

Bearbeitet im Auftrag der Rhein-Neckar-Verkehr-GmbH

ibka
INGENIEURBÜRO KARLE GMBH
Vermessung, Straßen- u. Gleisplanung,
Bauleitung, GIS, Photogrammetrie
Ludwigshafen, den

Ingenieurbüro Karle GmbH
Lagerhausstr. 24
67061 Ludwigshafen
Tel.: 0621 / 5 86 28-0 Fax: -49
E-Mail: info@ibka.de

Anlage:
Blätter: 10 Blatt: 7

Plan-Nr.:

	Datum	Name
bearb.		
gepr.		
bearb.	07/2021	Kura
gez.	07/2021	Bystrzak
gepr.	07/2021	Kura

Maßstab:	Ausbau der Stadtbahnlinie 10 in Ludwigshafen 1. Bauabschnitt "Hohenzollernstraße" Entwurfsplanung Querschnitt 7 - 7 Variante 2		
1:50			
Größe 0,25 qm			
Ersatz für:	Zustand:	Ausgabe von:	Ursprung:

M:\PROJEKTE\2021\RNW\5268103_ENTWURF\Platzus52681_ent_V2_Querschnitt.dgn
Platzstellung: 10.06.2022