


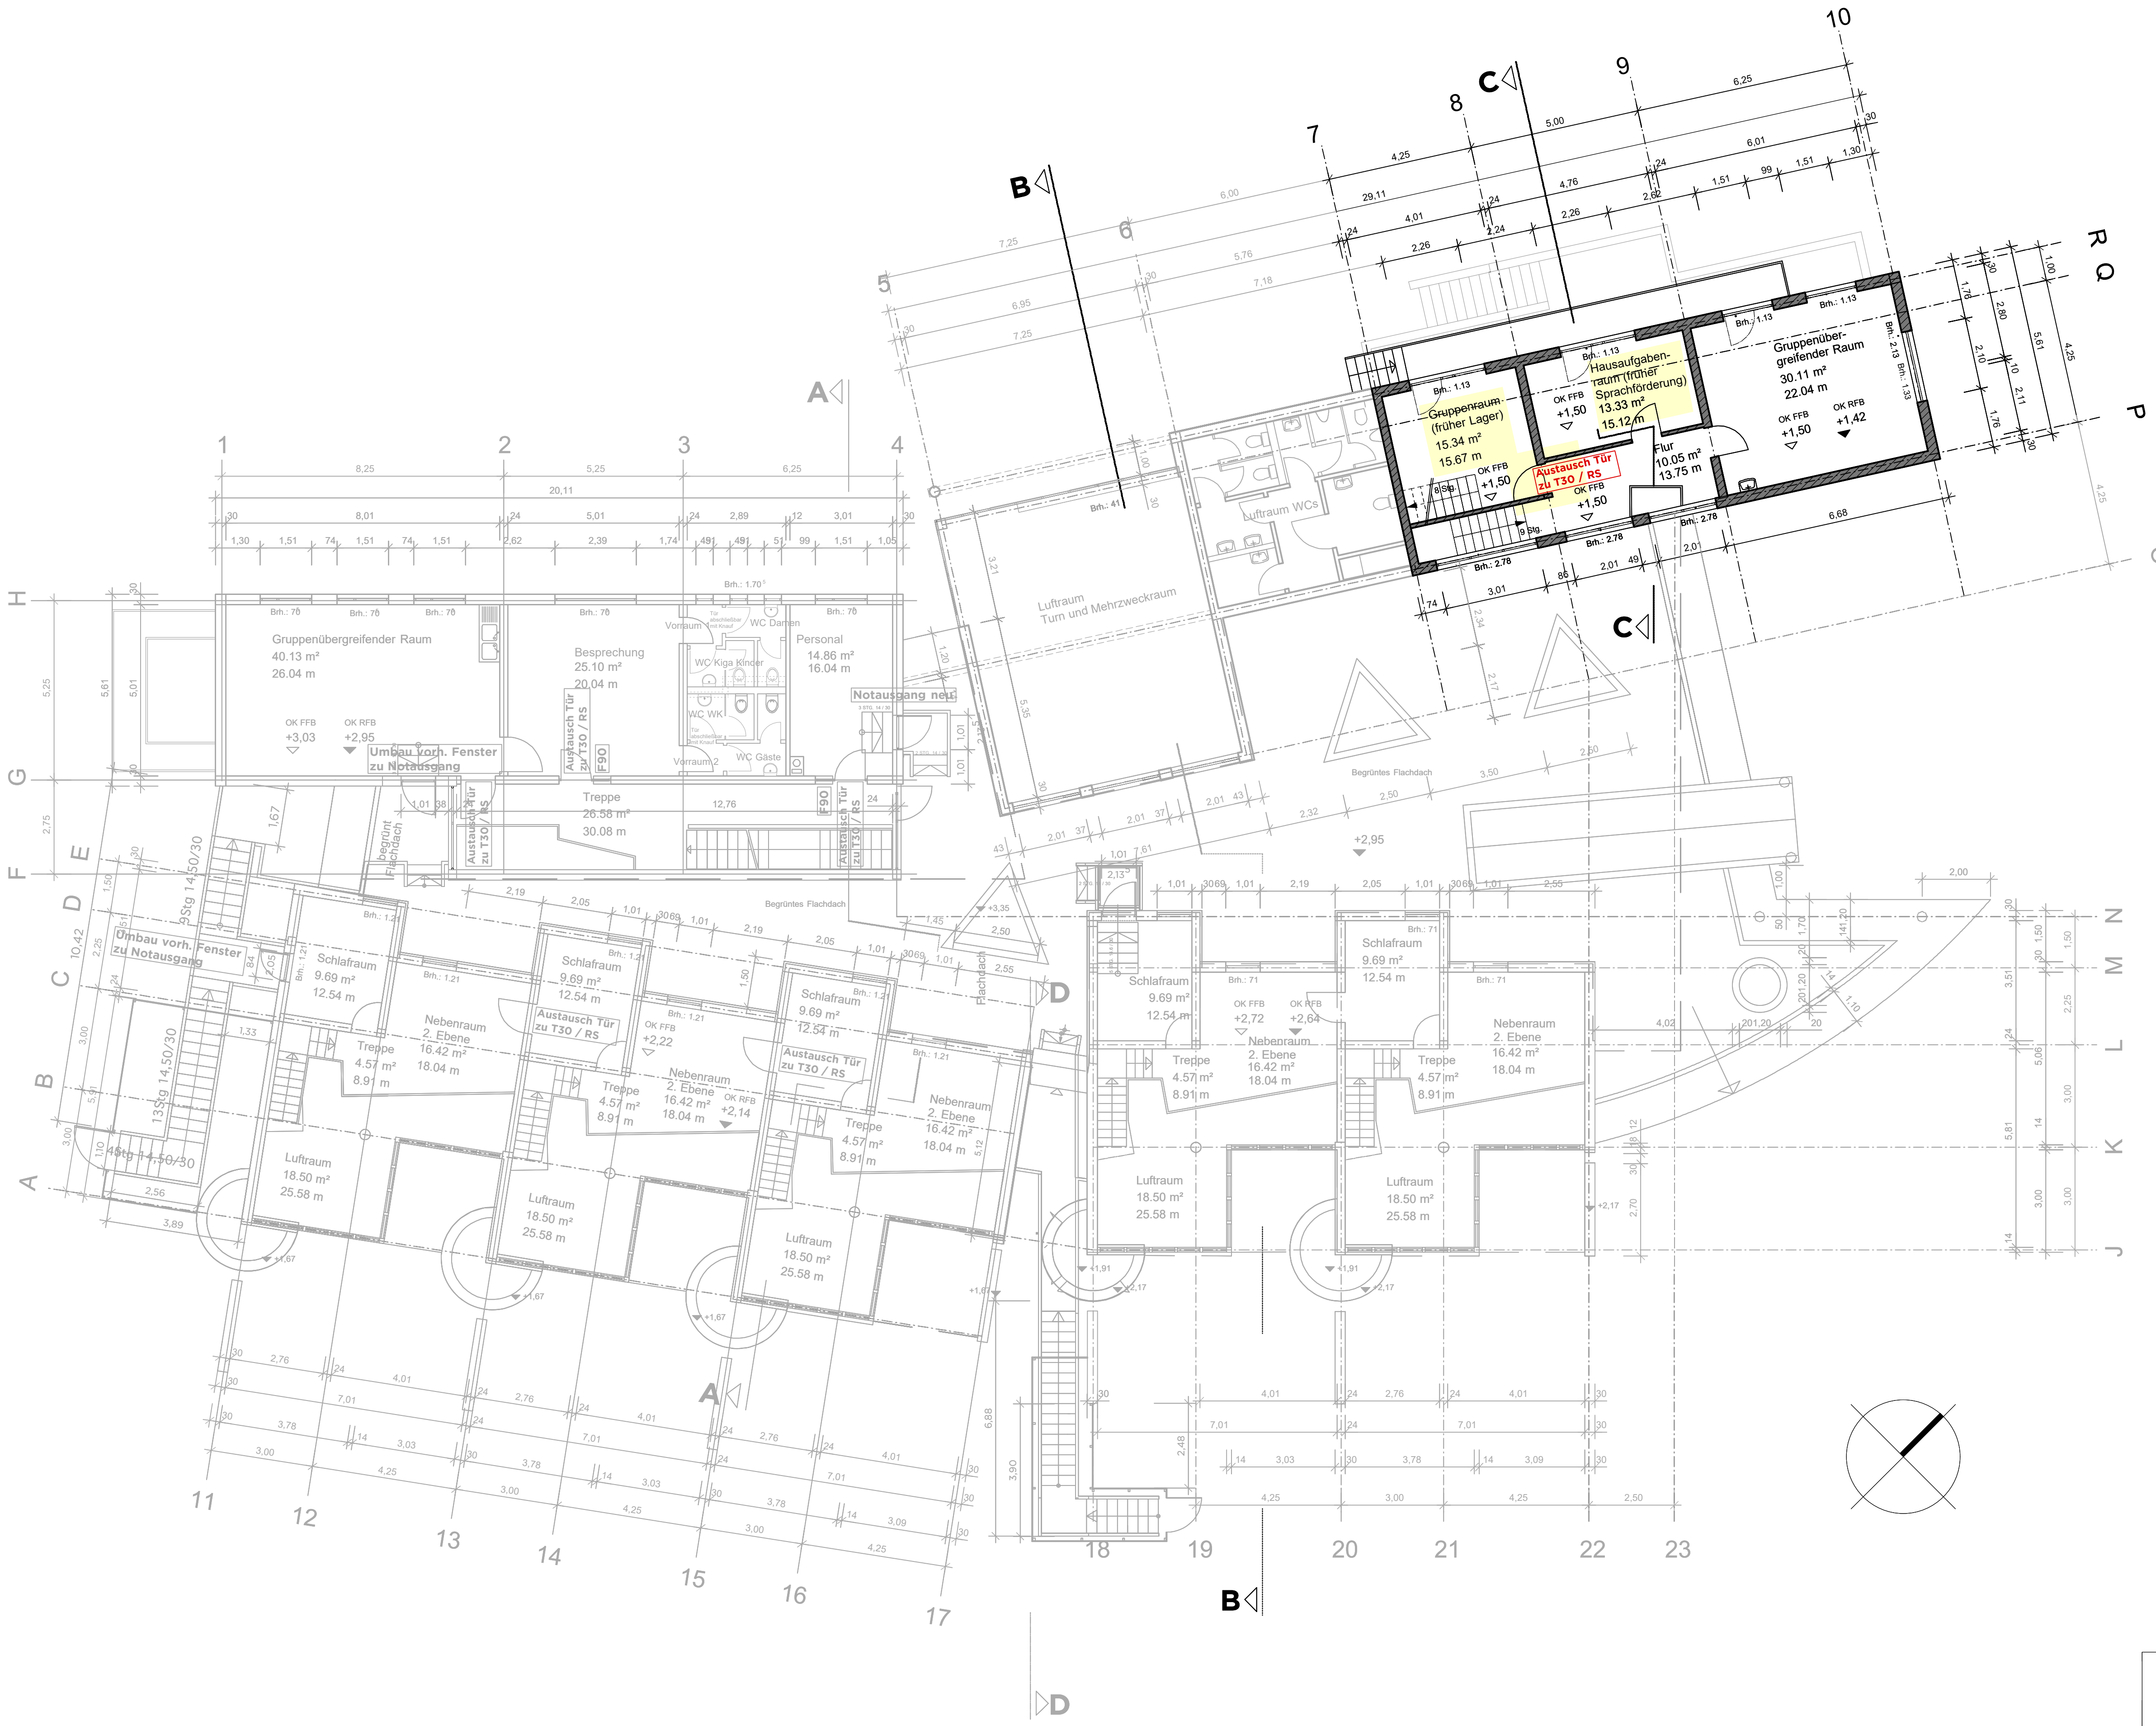

Ebene 1 = +1,50
1:100

-  **Rettungsweg neu**
-  **Rettungswegführung neu**
-  **Bauteile Bestand**
-  **Bauteile neu**
-  **Bauteile Abbruch**
-  **Bereich der Änderung**

STEINHAUER  NÖRLING			Steinhauer + Nörthing GmbH Architekten und Ingenieure Lagerhausstr. 57 · 67061 Ludwigshafen Fon 0621/51 30 89 · Fax 0621/51 27 52 architekten@stn-gmbh.de			
BAUHERR	Stadt Ludwigshafen am Rhein, Dezernat 4 Bereich 4-13 Gebäudemanagement Rathausplatz 20, 67059 Ludwigshafen					
PROJEKT	KTS Tabaluga, Brandschutzsanierung Mörkestraße 28, 67071 Ludwigshafen					
PLAN	STLU/KTSTABTRE/ BA/005		Grundriss Ebene 1 = +1,50			
MAßSTAB	M 1:100	BLATTGR.	DIN A1	GEZ.	CA	DATUM 07.11.2017
ARCHITEKT			BAUHERR			