


Ansicht Süd-West

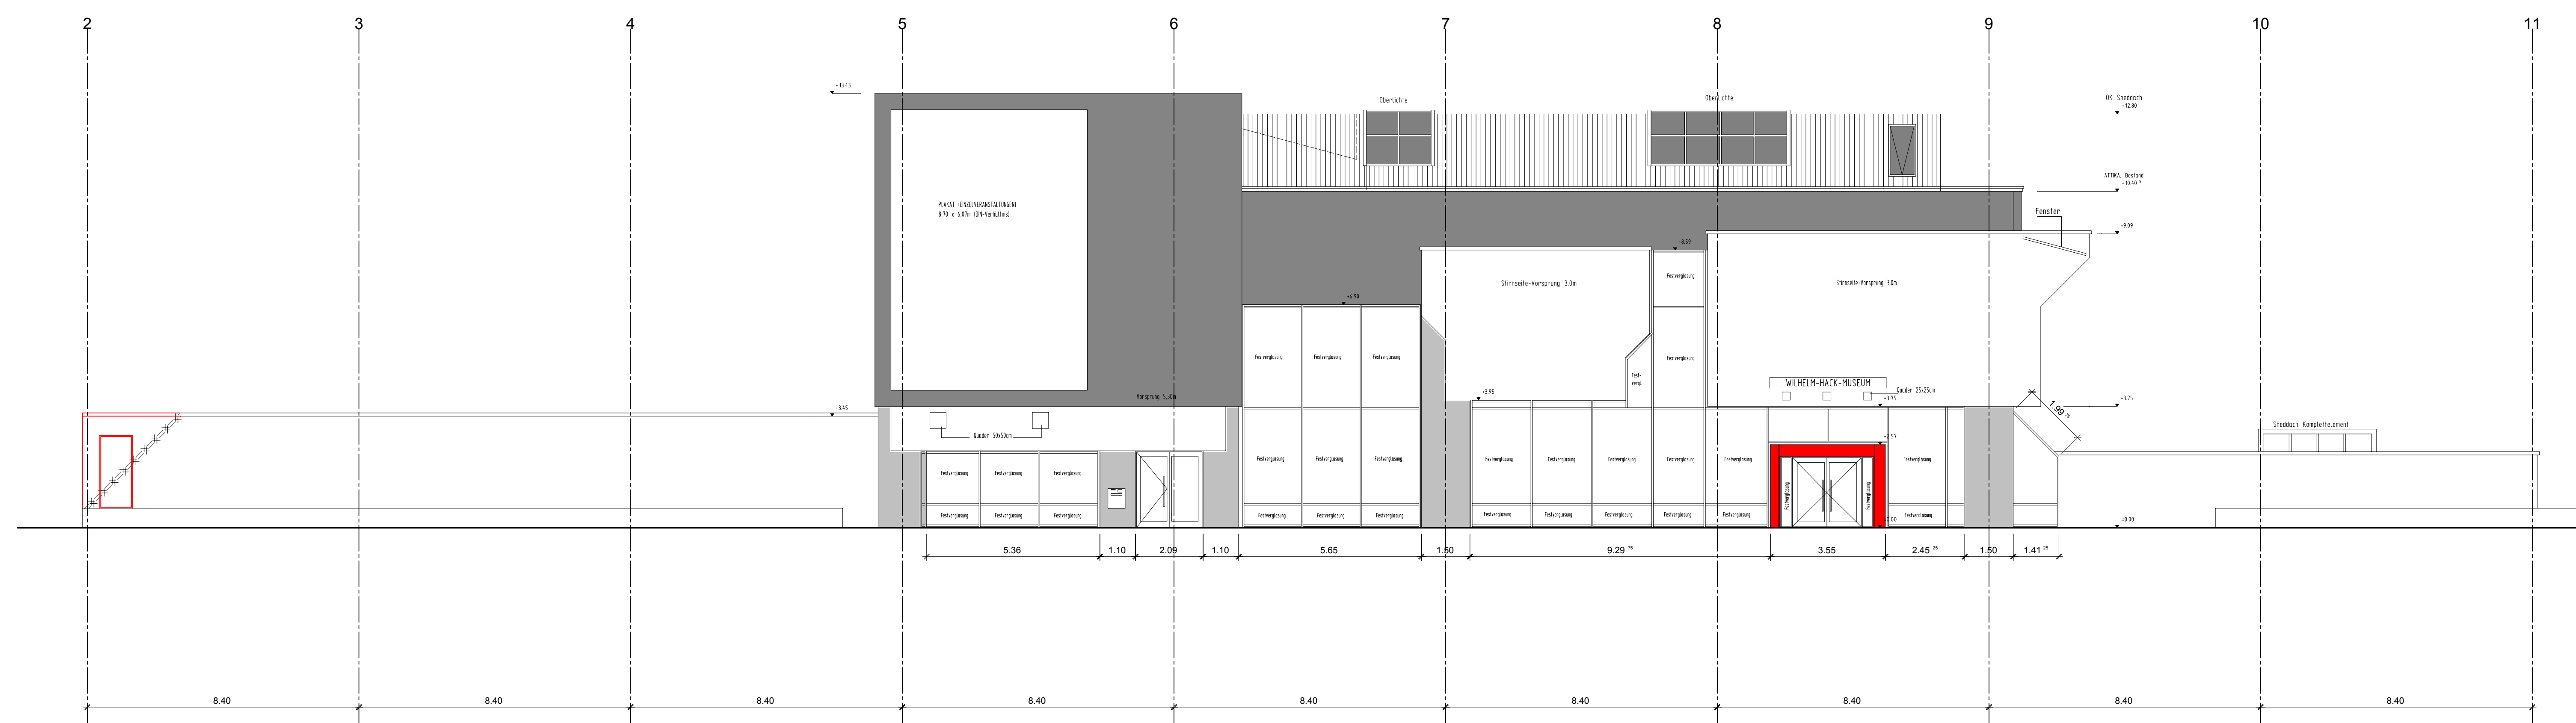

Ansicht Nord-Ost

<b>LEGENDE</b> ■ Bestand REI 90-14 ■ Bestand REI 90 ■ Bestand REI 30 ■ Neu REI 90 ■ Neu REI 30 ■ Abbruch		<b>PROJEKT</b> ■ ANFORDERUNG ■ DATUM ■ WISSE ■ VERANTWORTLICHER (LEITUNG)	
001	Anpassungen an Brandschutzkonzept	14.11.2018	Baum
002	Eingrenzung Legende	30.11.2018	Baum
003	Eingrenzung Nachheröffnung RWA	04.02.2019	Baum
<b>PROJEKTLEITER</b> Herr Selmann		<b>PROJEKTLEITER</b> Herr Selmann	
<b>PROJEKTLEITER</b> Herr Selmann		<b>PROJEKTLEITER</b> Herr Selmann	

**3könig** architekten ingenieure GbR  
 hauptstraße 8 67251 freinsheim  
 tel. 06353.959767 fax 06353.959768

**BAUEINGABEPLANUNG**

<b>STADT LUDWIGSHAFEN AM RHEIN</b> <b>GEBÄUDEMANAGEMENT</b>		<b>WILHELM-HACK-MUSEUM</b> <b>BRANDSCHUTZSANIERUNG</b>	
BERLINER STRASSE 23 67059 LUDWIGSHAFEN		ANSICHT SÜD-WEST ANSICHT NORD-OST	
<b>NEU</b>		<b>NEU</b>	
<b>PROJEKTLEITER</b> Herr Selmann		<b>PROJEKTLEITER</b> Herr Selmann	
<b>PROJEKTLEITER</b> Herr Selmann		<b>PROJEKTLEITER</b> Herr Selmann	

HVB = 841 / 1189 (1,00m²)  
 Allplan 2018