


EG HAUPTGEBÄUDE REALSCHULE

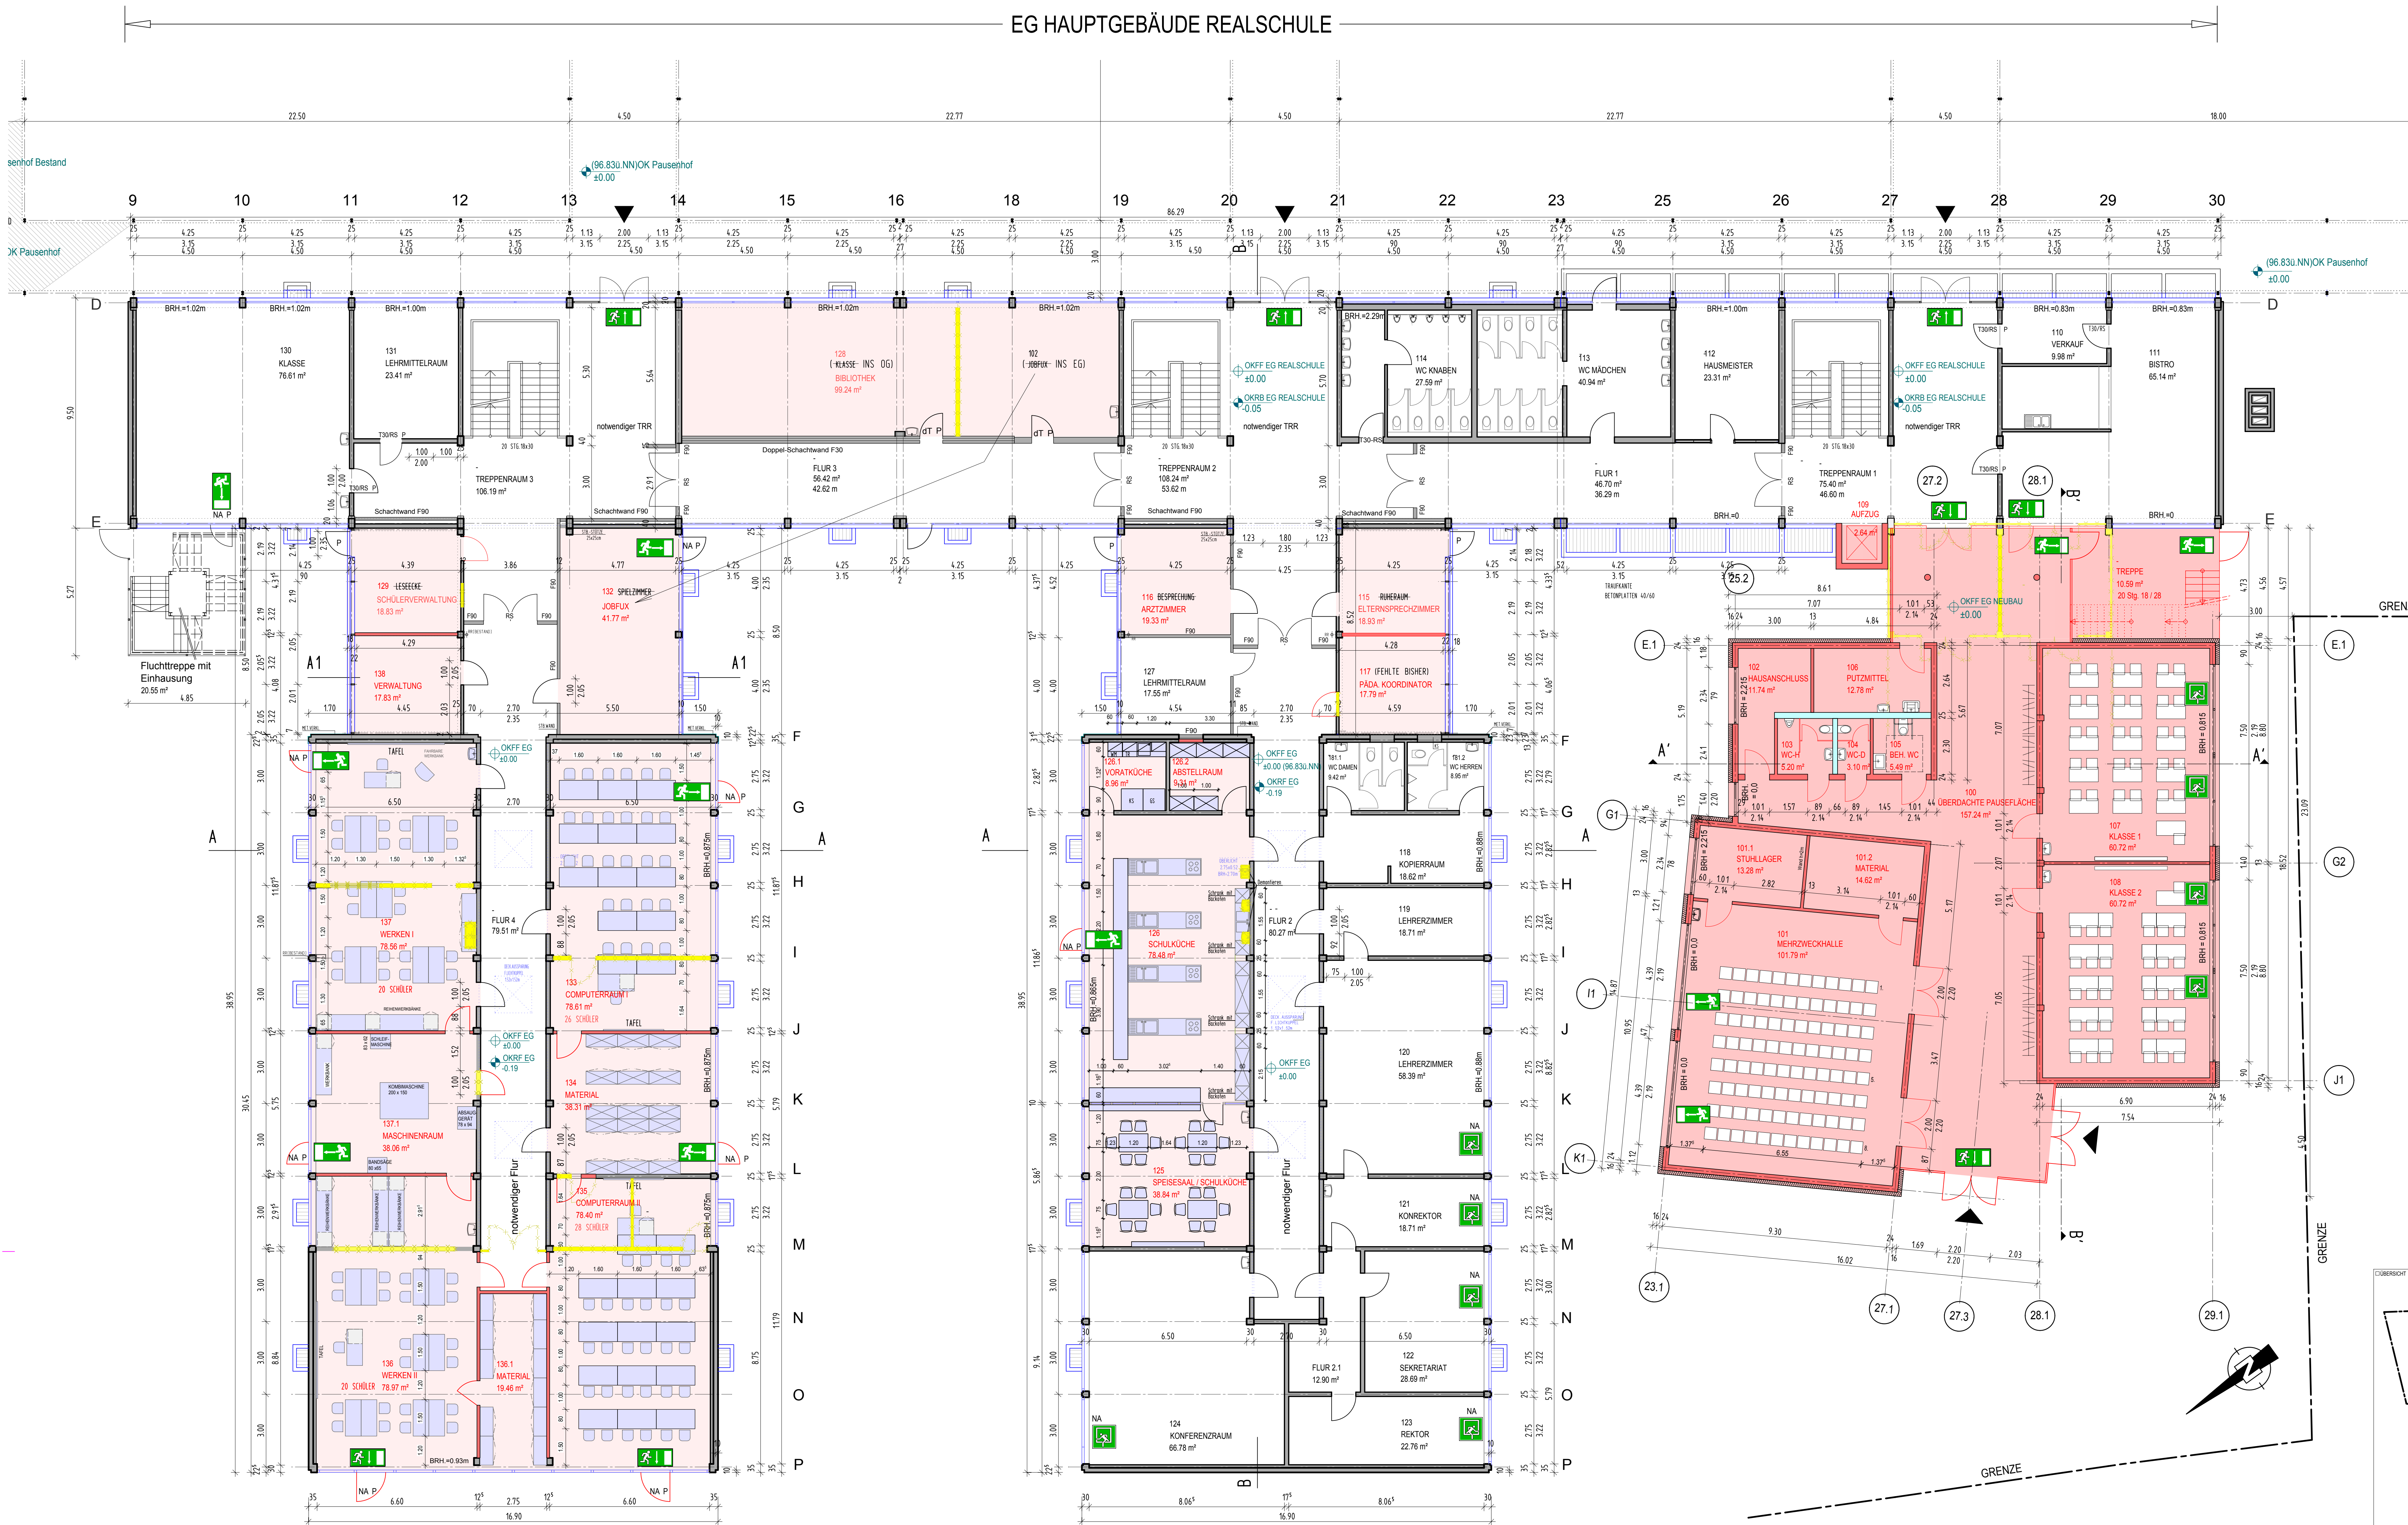

ANBAU II / WERKEN TRAKT

ANBAU I / SCHULKÜCHE


EG NEUER ANBAU IV

HAUPTGEBÄUDE

NEUBAU IV

LEGENDE:

- BESTAND
- MAUERWERK NEU
- INSTALLATIONSWAND NEU
- ABRUCH
- NOTAUSGANG
- NOTAUSSTEG

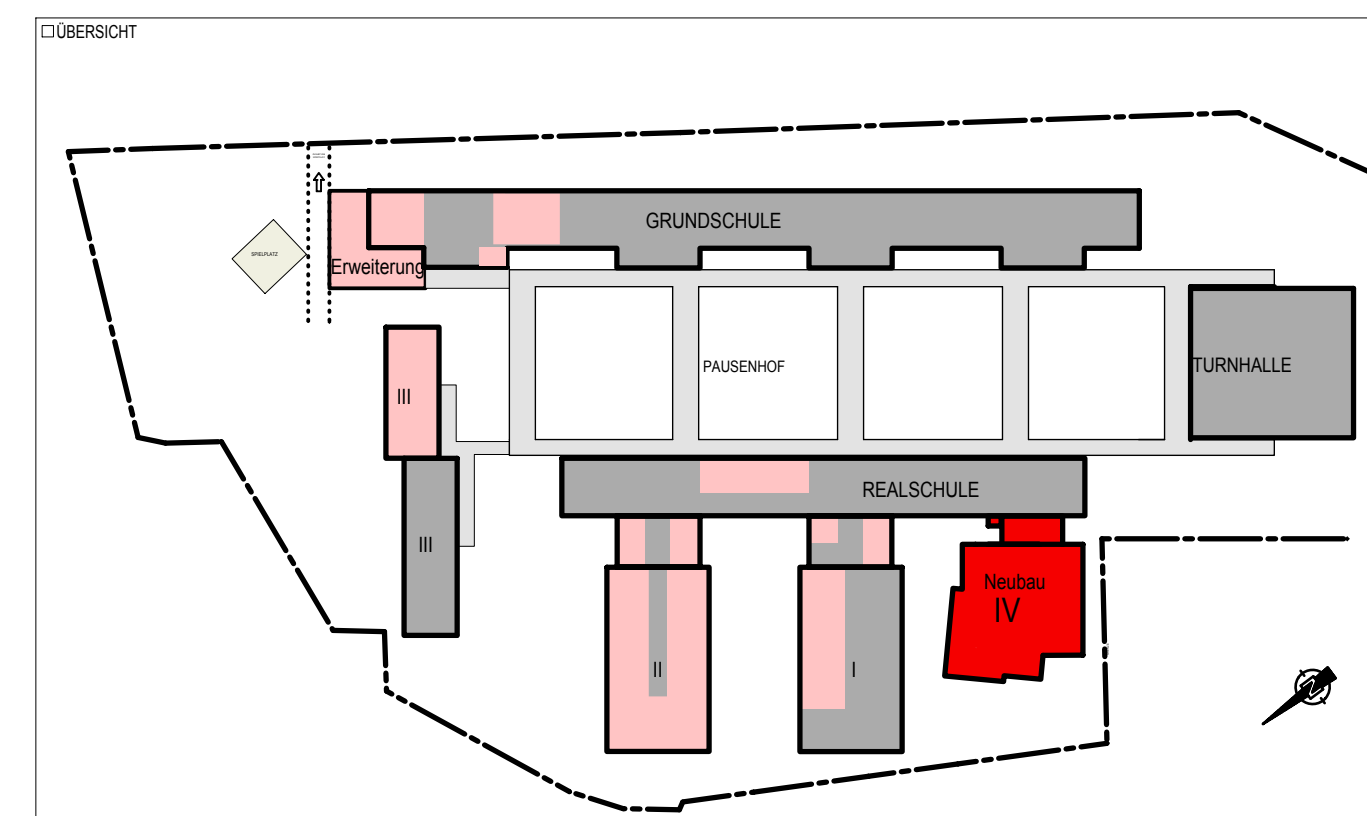

C/BAUFÜHRER <b>STADT LUDWIGSHAFEN</b> DEZENAT 4 / BEREICH 4-13 RATHAUSPLATZ 20 67059 LUDWIGSHAFEN TEL: 0621 - 504 4600 FAX: 0621 - 504 4605	C/PLANNING/BAUVERGEBER <b>GELBERT ARCHITECTEN GMBH</b> KIRCHENSTRASSE 2 67059 LUDWIGSHAFEN TEL: 0621 855144 FAX: 0621 855144 POST @ GELBERT-ARCHITECTEN.DE WWW.GELBERT-ARCHITECTEN.DE
---	--

FÖRDERMITTELANTRAG

BEREICH 4-13 Rathausplatz 20 67059 Ludwigshafen Tel: 0621 - 504 4600 Fax: 0621 - 504 4605	C/PROJEKT LEISTUNGSBEREICH ERNST-REUTER-SCHULE SCHLIESIER STR 56 67059 LUDWIGSHAFEN	C/PROJEKT MASSSTAB UMBAU / NUTZUNGSÄNDERUNG & ERWEITERUNG	C/PROJEKT ZEITRAUM WOLFF / THU 27.06.2019 M 1:100 C/PROJEKT C/PROJEKT
C/PROJEKT LEISTUNGSBEREICH BEREICH 4-13 RATHAUSPLATZ 20 67059 LUDWIGSHAFEN TEL: 0621 - 504 4600 FAX: 0621 - 504 4605	C/PROJEKT LEISTUNGSBEREICH BEREICH 4-13 RATHAUSPLATZ 20 67059 LUDWIGSHAFEN TEL: 0621 - 504 4600 FAX: 0621 - 504 4605	C/PROJEKT MASSSTAB UMBAU / NUTZUNGSÄNDERUNG & ERWEITERUNG	C/PROJEKT ZEITRAUM WOLFF / THU 27.06.2019 M 1:100 C/PROJEKT C/PROJEKT
C/PROJEKT LEISTUNGSBEREICH BEREICH 4-13 RATHAUSPLATZ 20 67059 LUDWIGSHAFEN TEL: 0621 - 504 4600 FAX: 0621 - 504 4605	C/PROJEKT LEISTUNGSBEREICH BEREICH 4-13 RATHAUSPLATZ 20 67059 LUDWIGSHAFEN TEL: 0621 - 504 4600 FAX: 0621 - 504 4605	C/PROJEKT MASSSTAB UMBAU / NUTZUNGSÄNDERUNG & ERWEITERUNG	C/PROJEKT ZEITRAUM WOLFF / THU 27.06.2019 M 1:100 C/PROJEKT C/PROJEKT