


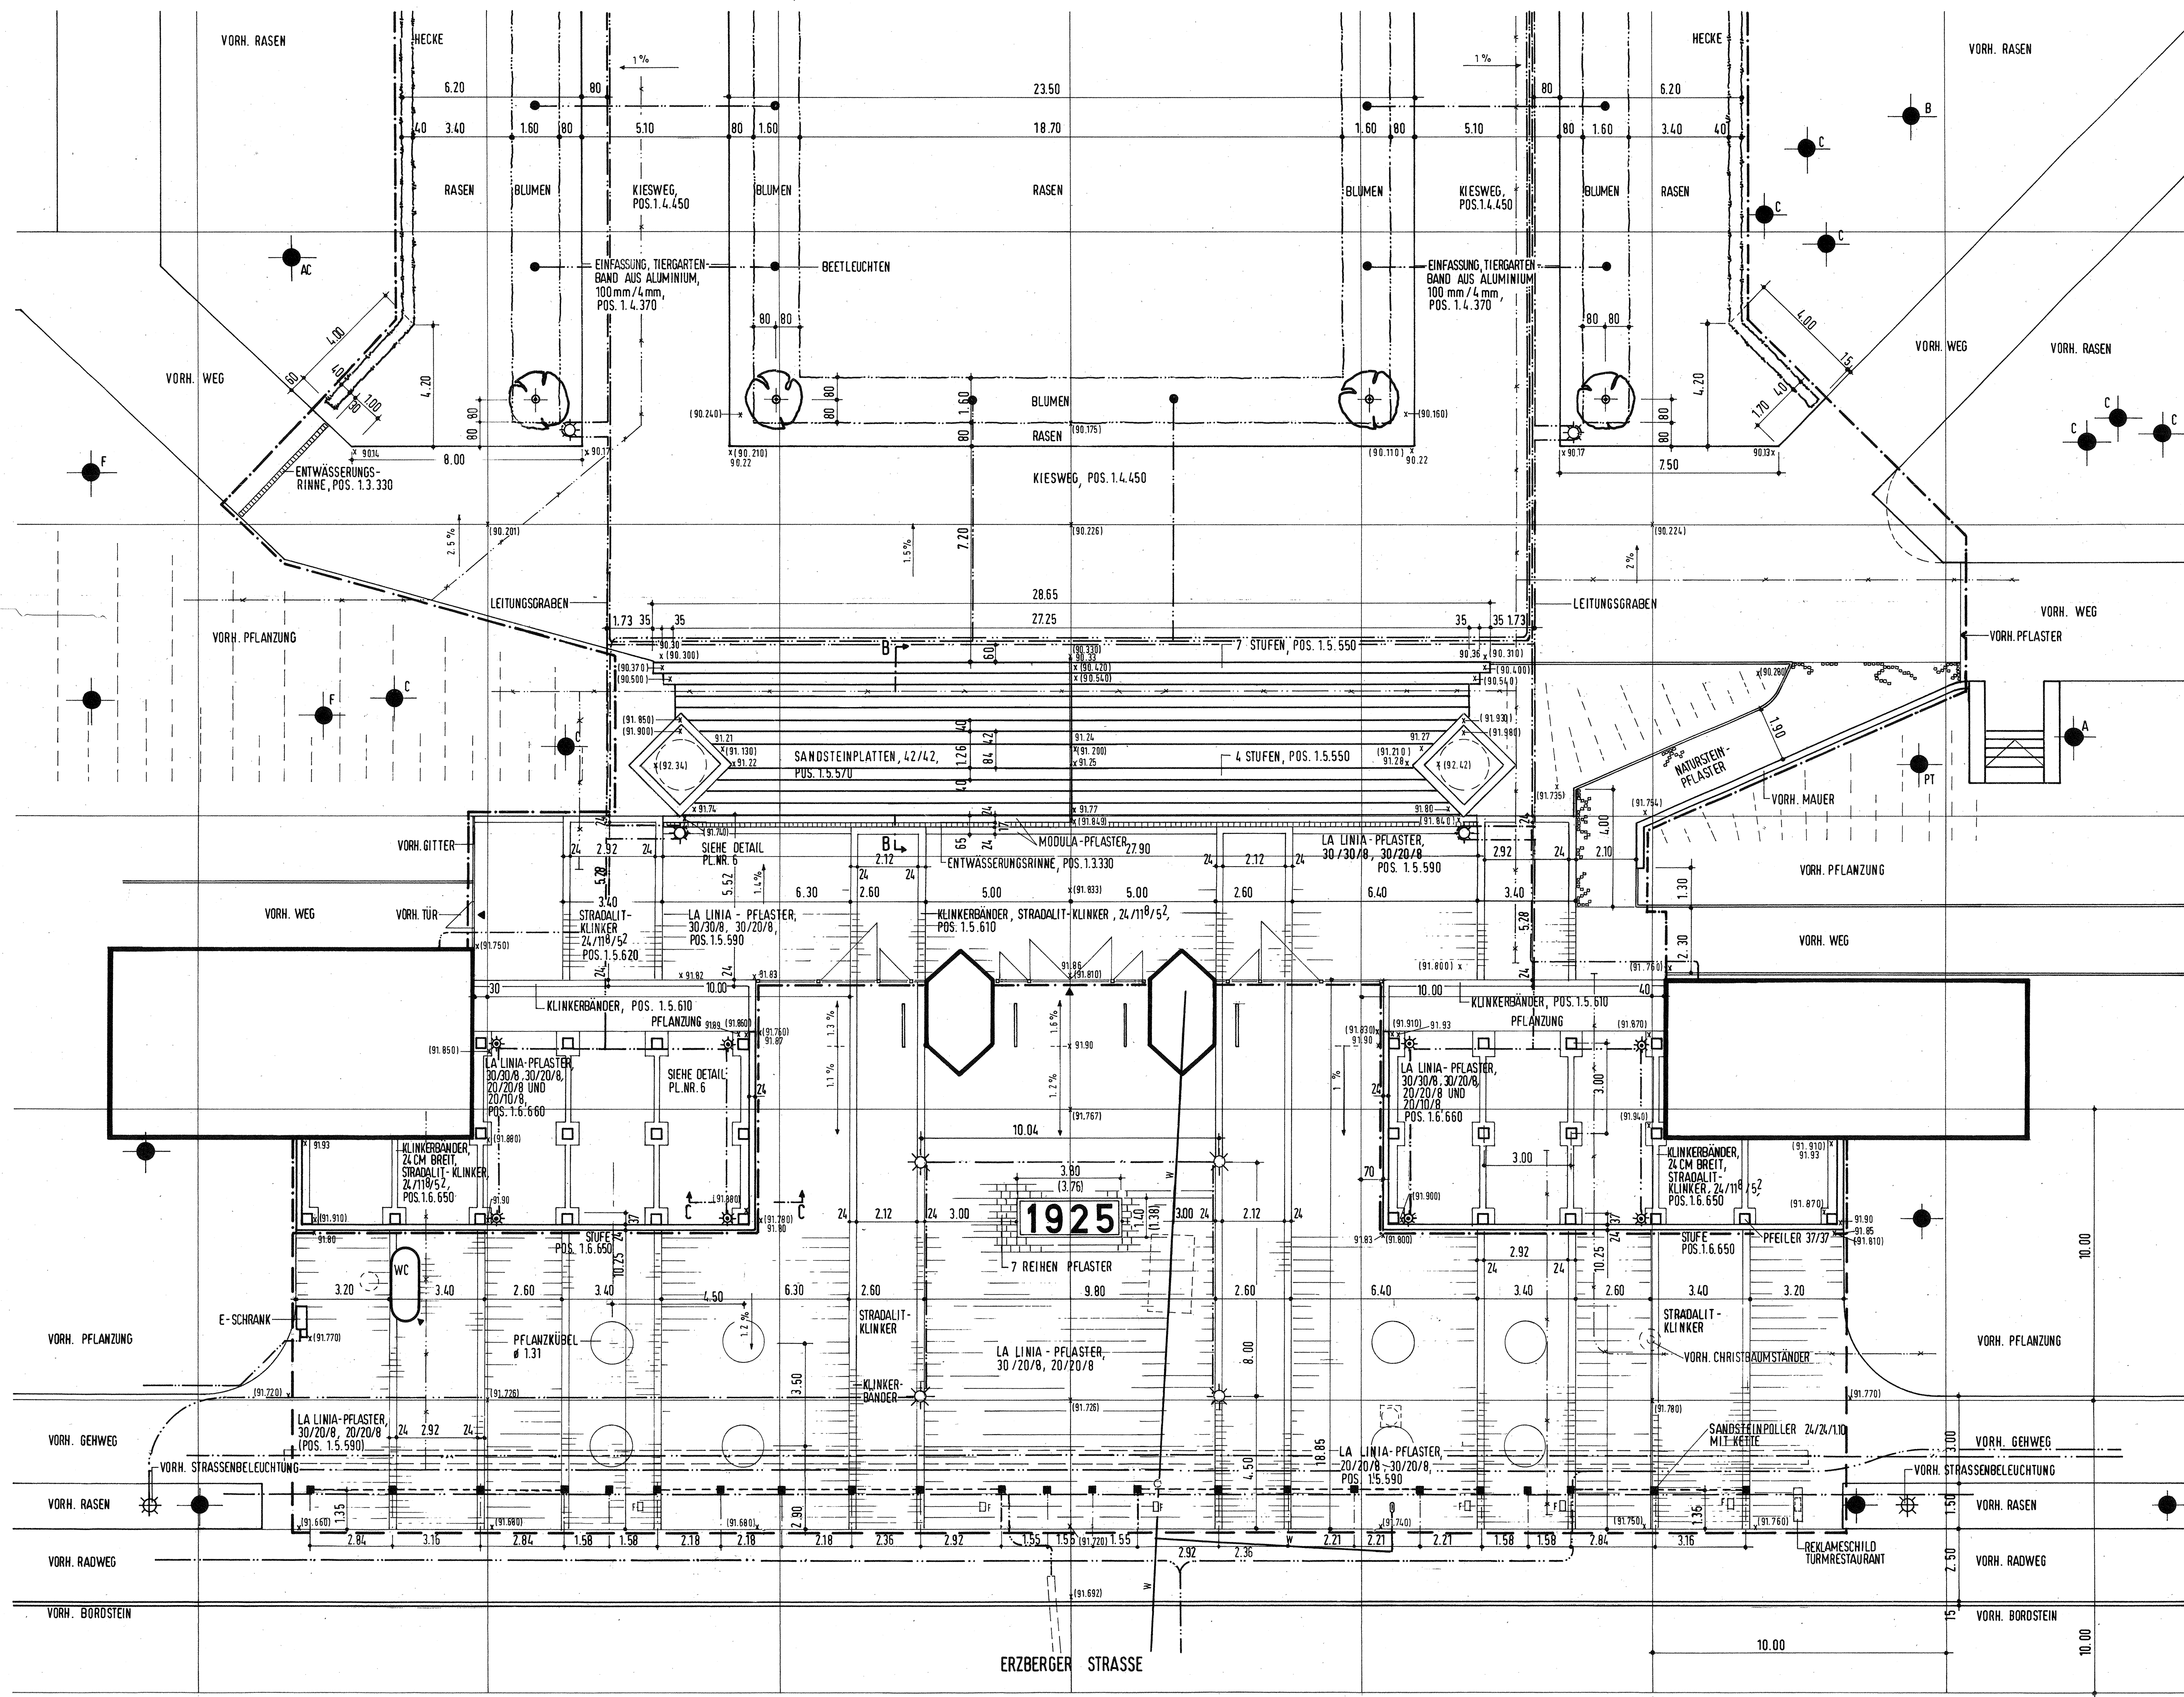

LEGENDE:

- VORHANDENE BÄUME
- GEPLANTE BÄUME
- BUXPYRAMIDEN
- BLUMENBEETE
- HECKENHECKE
- RASEN
- KIESWEGE
- NATURSTEINPFLASTER
- NATURSTEINPFLASTERBAND
- (91.110) VORHANDENE HÖHEN
- 90.520 GEPLANTE HÖHEN
- VULKANLEUCHTEN
- BODENSTRAHLER
- BETLEUCHTEN
- BESTAND ZU ENTFERNEN
- ENTWÄSSERUNGSRINNE
- AUSBAUGRENZE
- RASTER 10 x 10 M
- VORHANDENE HYDRANTEN
- VORHANDENE SCHÄCHTE
- VORHANDENE SCHIEBER
- VORHANDENE FAHNNENMASTEN

- VORHANDENE BÄUME
- A ACER PLATANOIDES
 - AC ACER SACCHARINUM
 - AE AESCULUS HIPPOCASTANUM
 - B BETULA VERRUCOSA
 - C CARPINUS BETULUS
 - F FAGUS SYLVATICA
 - PL PLATANUS ACERIFOLIA
 - PT PTEROCARYA FRAXINIFOLIA

- WASSERLEITUNG
 - ELEKTROLEITUNG
 - ELEKTROLEITUNG ENTFÄLLT
- (1.38) VORHANDENES MASS

PLAN ERGÄNZT	20.04.99	LOR
PLAN ERGÄNZT	09.02.99	LOR
PLAN ERGÄNZT	01.02.99	LOR
PLAN ERGÄNZT	22.12.98	LOR
ÄNDERUNG	DATUM	ZEICHEN

LANDSCHAFTSARCHITEKT BDLA SIEGFRIED OLSCHESKI
67069 LUDWIGSHAFEN-EDIGHEIM BAHNWASSERSTRASSE 6 TEL. 0621 / 66 17 56 FAX 0621 / 66 65 23

STADT LUDWIGSHAFEN AM RHEIN

FACHBEREICH 4-11 UMWELT, PLANUNG, BAU UMWELT UND GRÜNFLÄCHEN

Proj.Nr.:
Plan Nr.: 3
Maßst.: 1 : 100
Bl.Gr.: 97 / 60
Datum: 14.10.98
Gez.: OL / LOR
Bearb.: 4-113

Plantitel: UMGESTALTUNG UND INSTANDSETZUNG EBERTPARK, LUDWIGSHAFEN
Planinhalt: AUSFÜHRUNG - PARTERRE AUSSCHNITT 2

DEZ 4 FBL 4-1 4-11

LU-EBERTPARK M. 1:100
UMGESTALTUNG U. INSTANDSETZUNG
PARTERRE AUSSCHNITT 2 MIT POLLER