


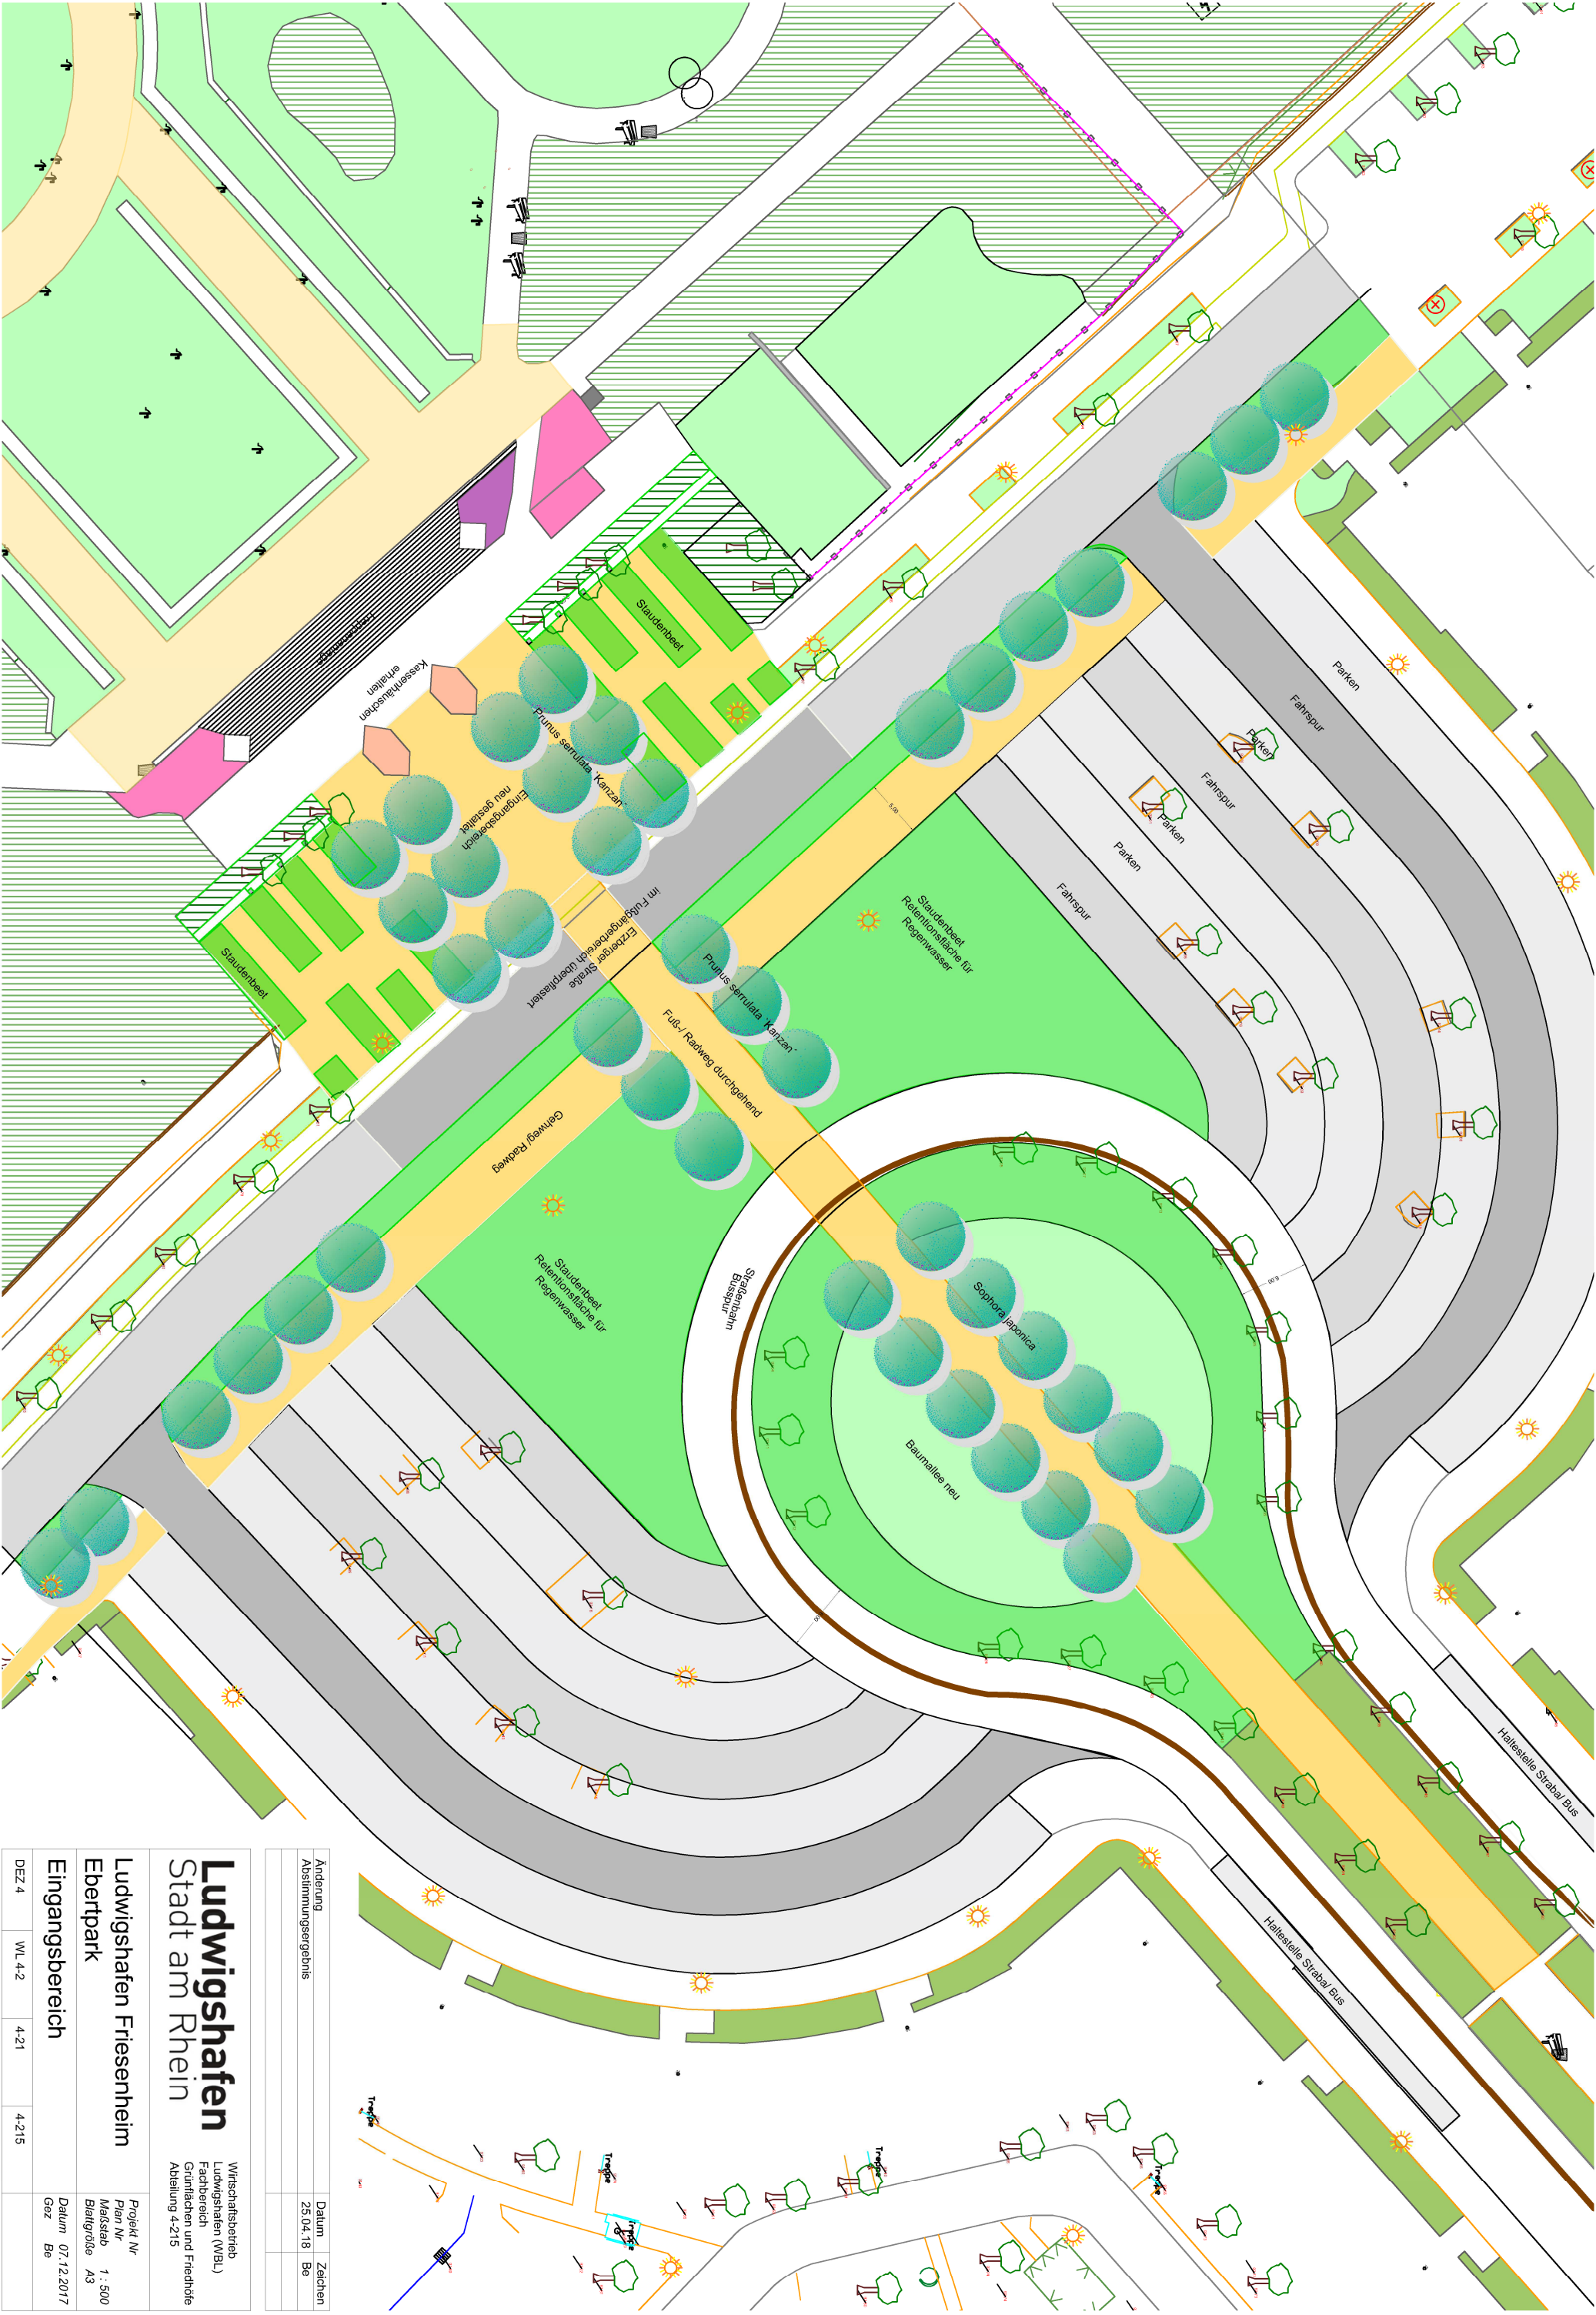

Änderung	Datum	Zeichen
Abstimmungsergebnis	25.04.18	Be

Ludwigschafen Stadt am Rhein

Wirtschaftsbetrieb
Ludwigschafen (WBL)
Fachbereich
Grünflächen und Friedhöfe
Abteilung 4-215

Ludwigschafen Friesenheim	Projekt Nr.
Ebertpark	Plan Nr.
Eingangsbereich	Maßstab 1 : 500
	Blattgröße A3
	Datum 07.12.2017
	Gez Be

DEZ 4	WL 4-2	4-21	4-215
-------	--------	------	-------