
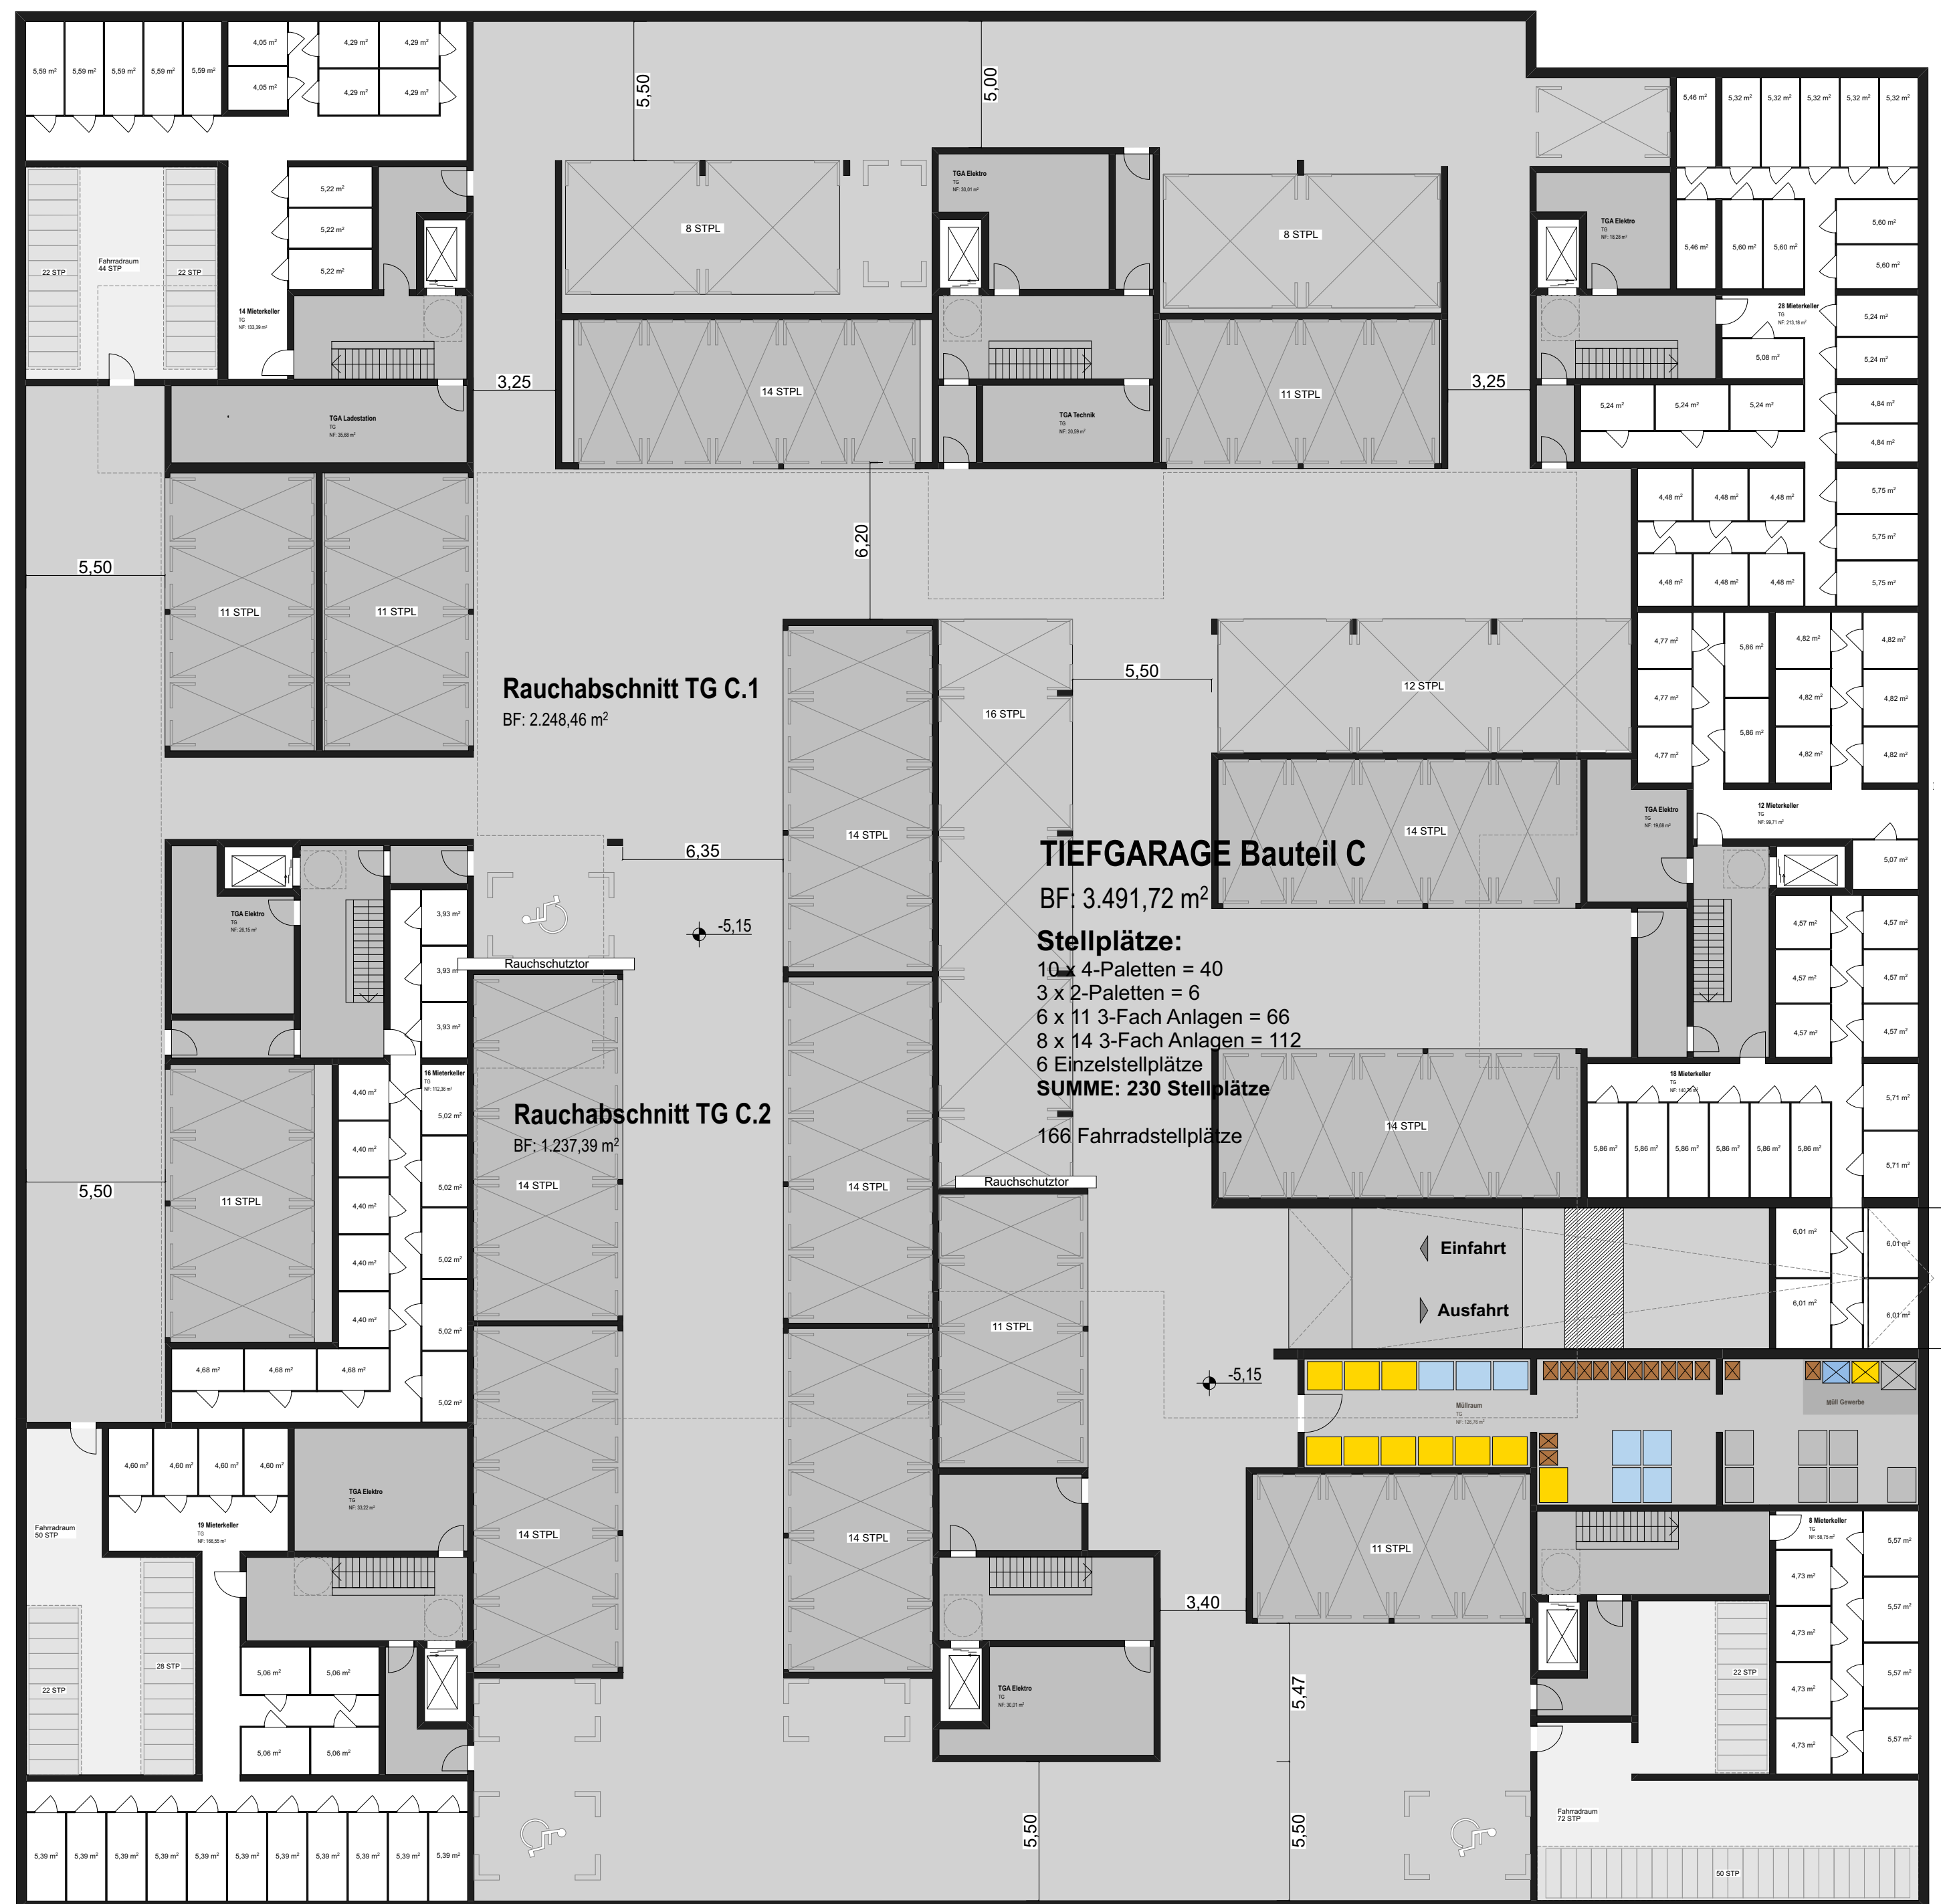
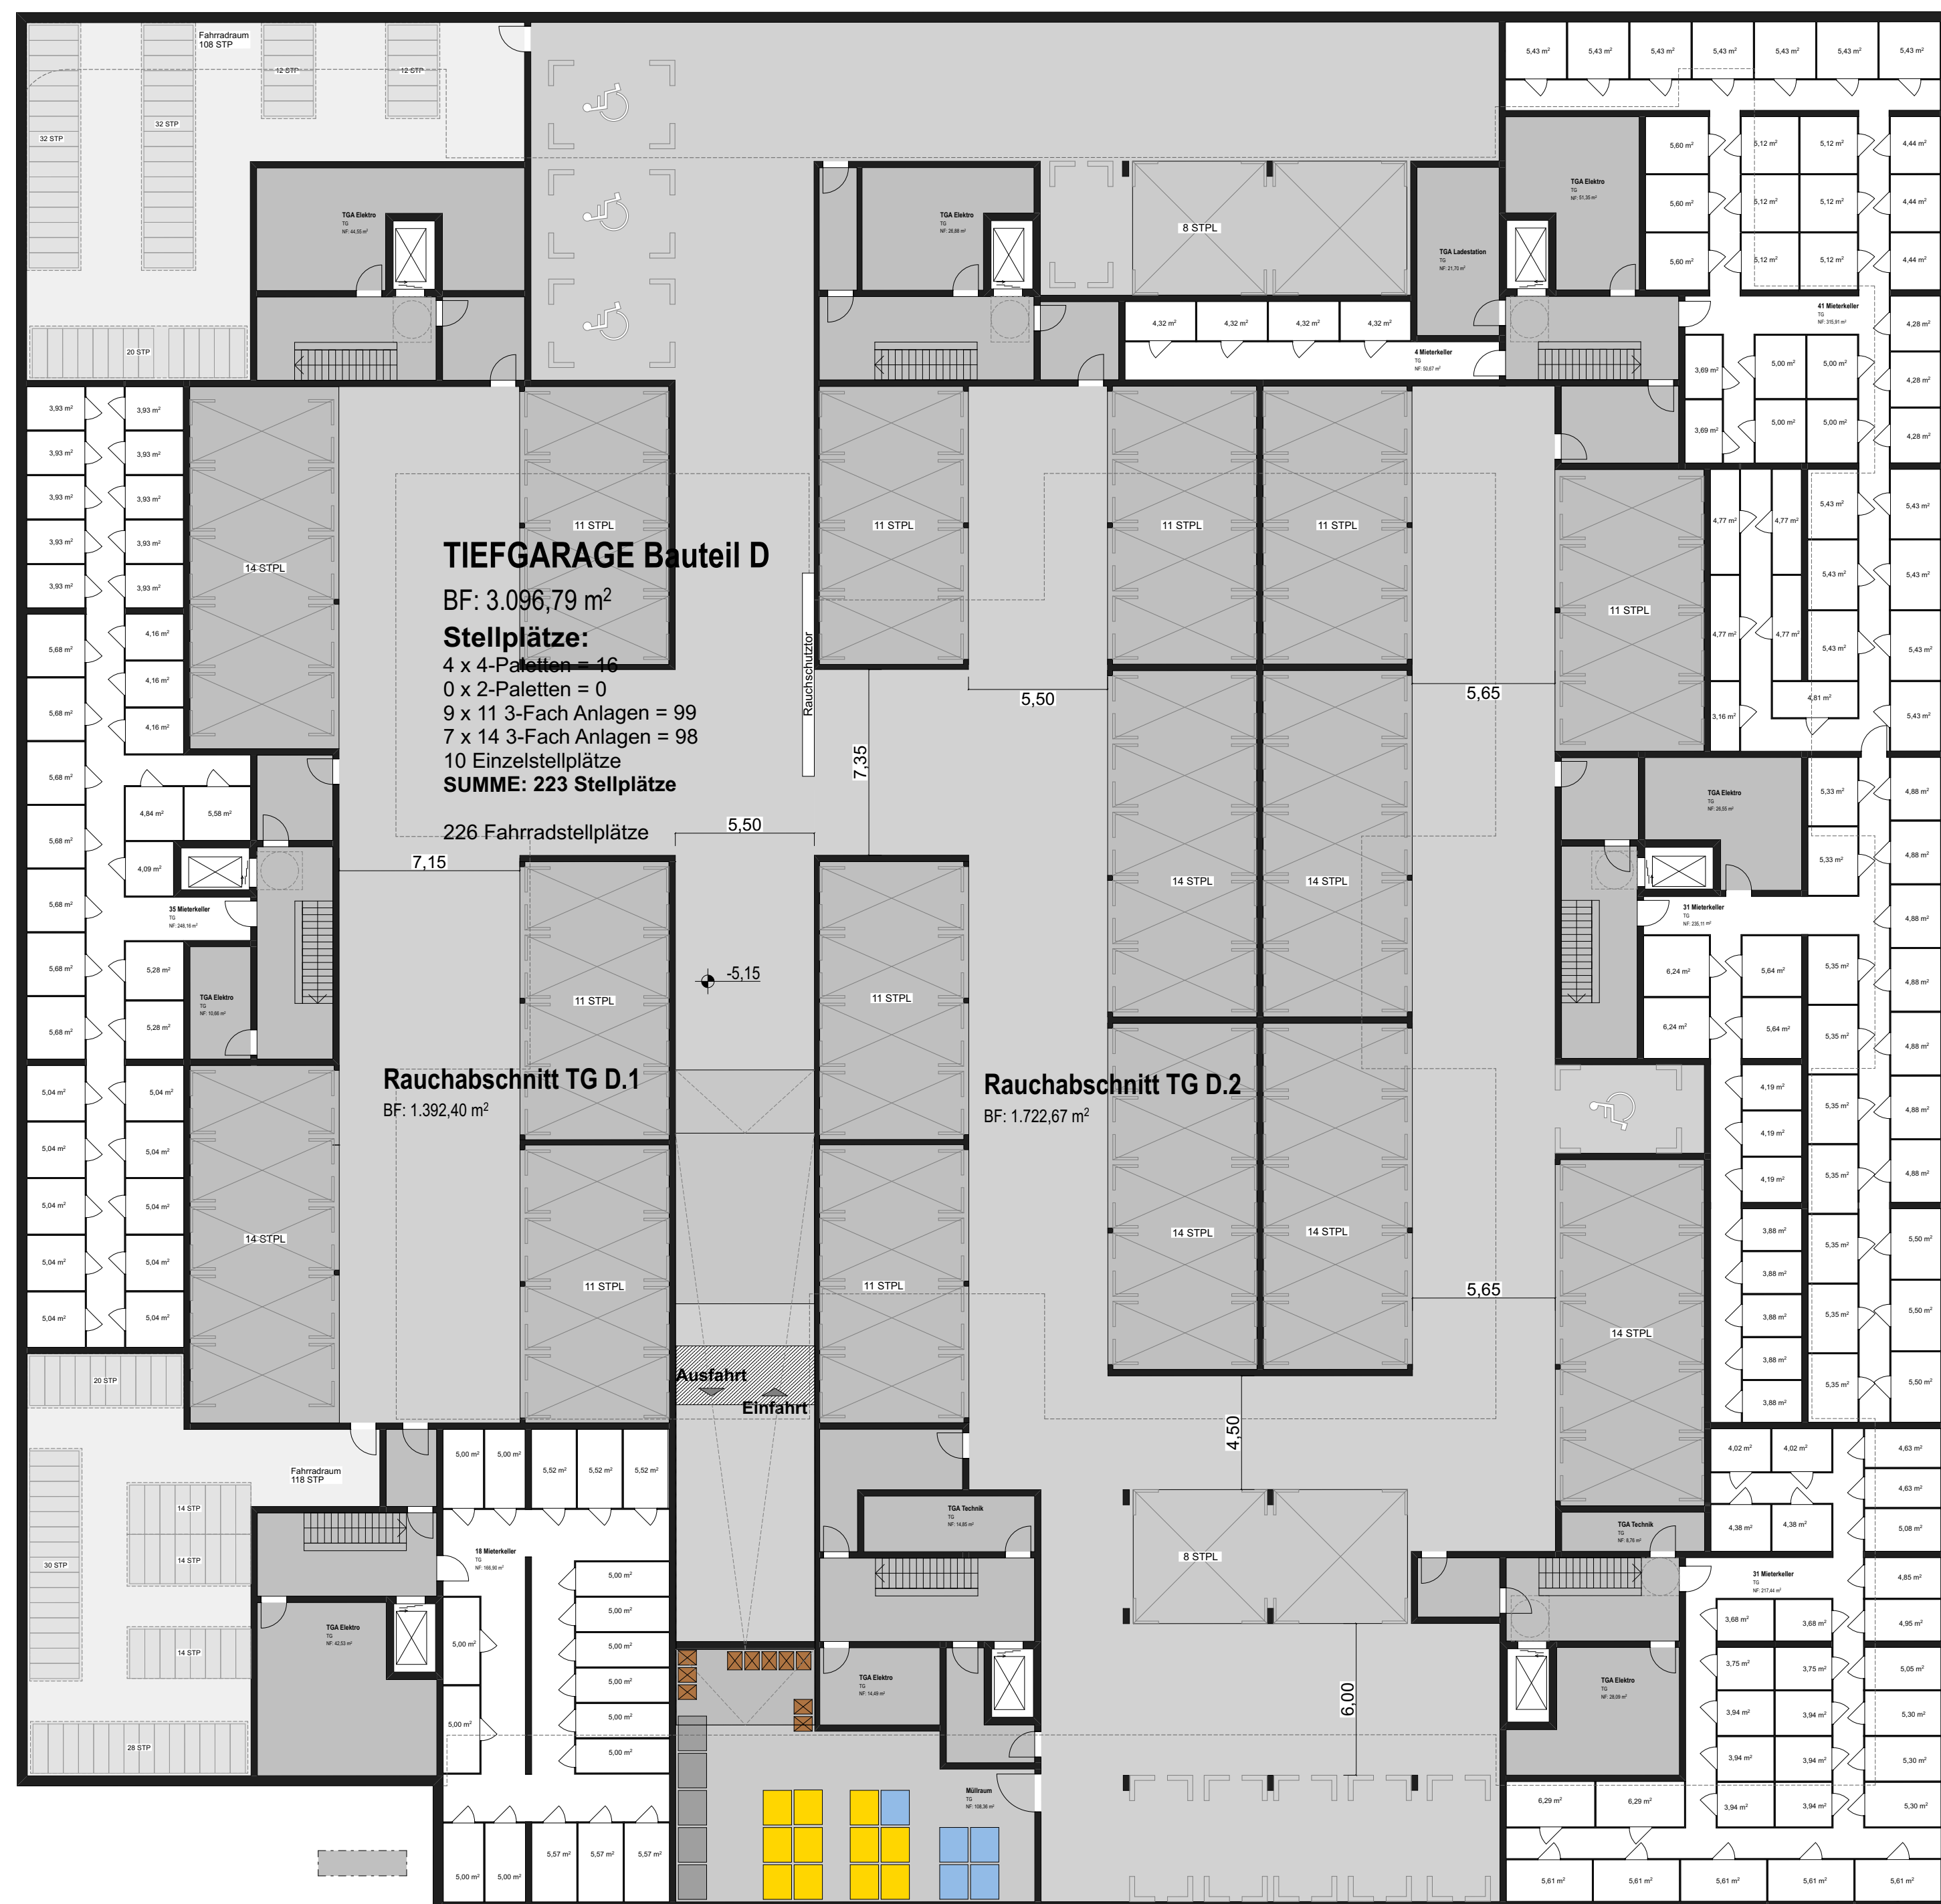
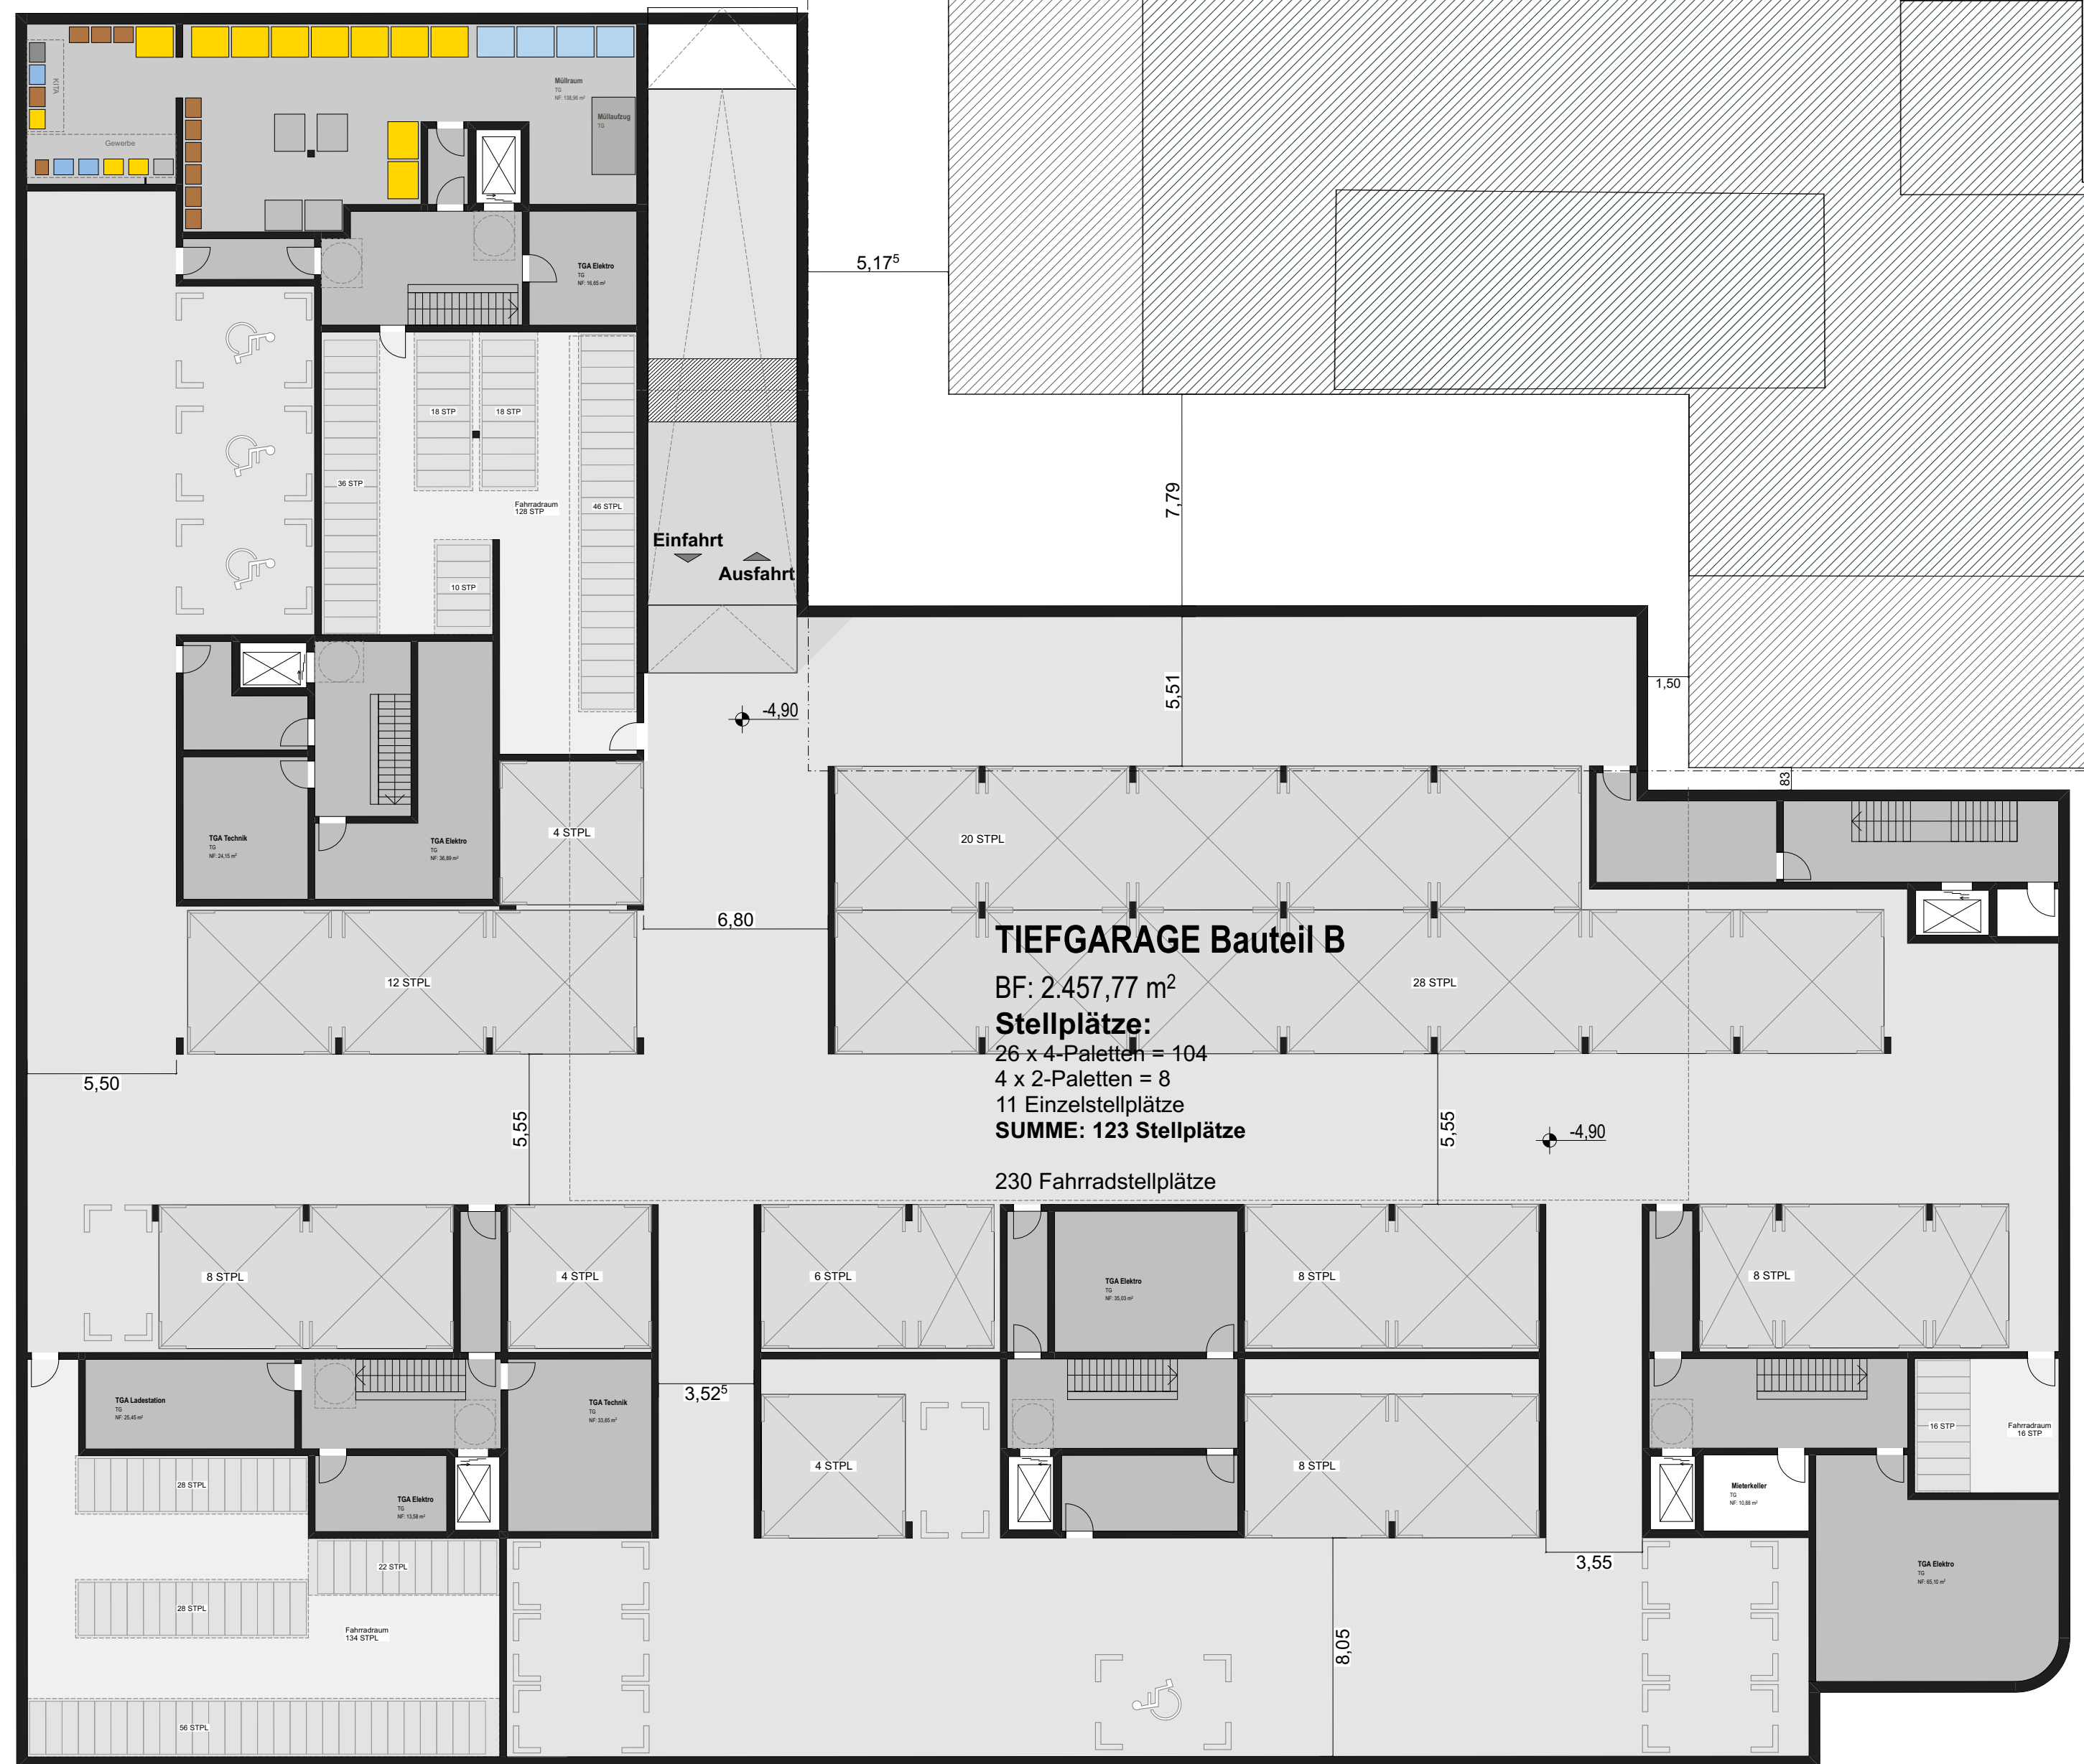


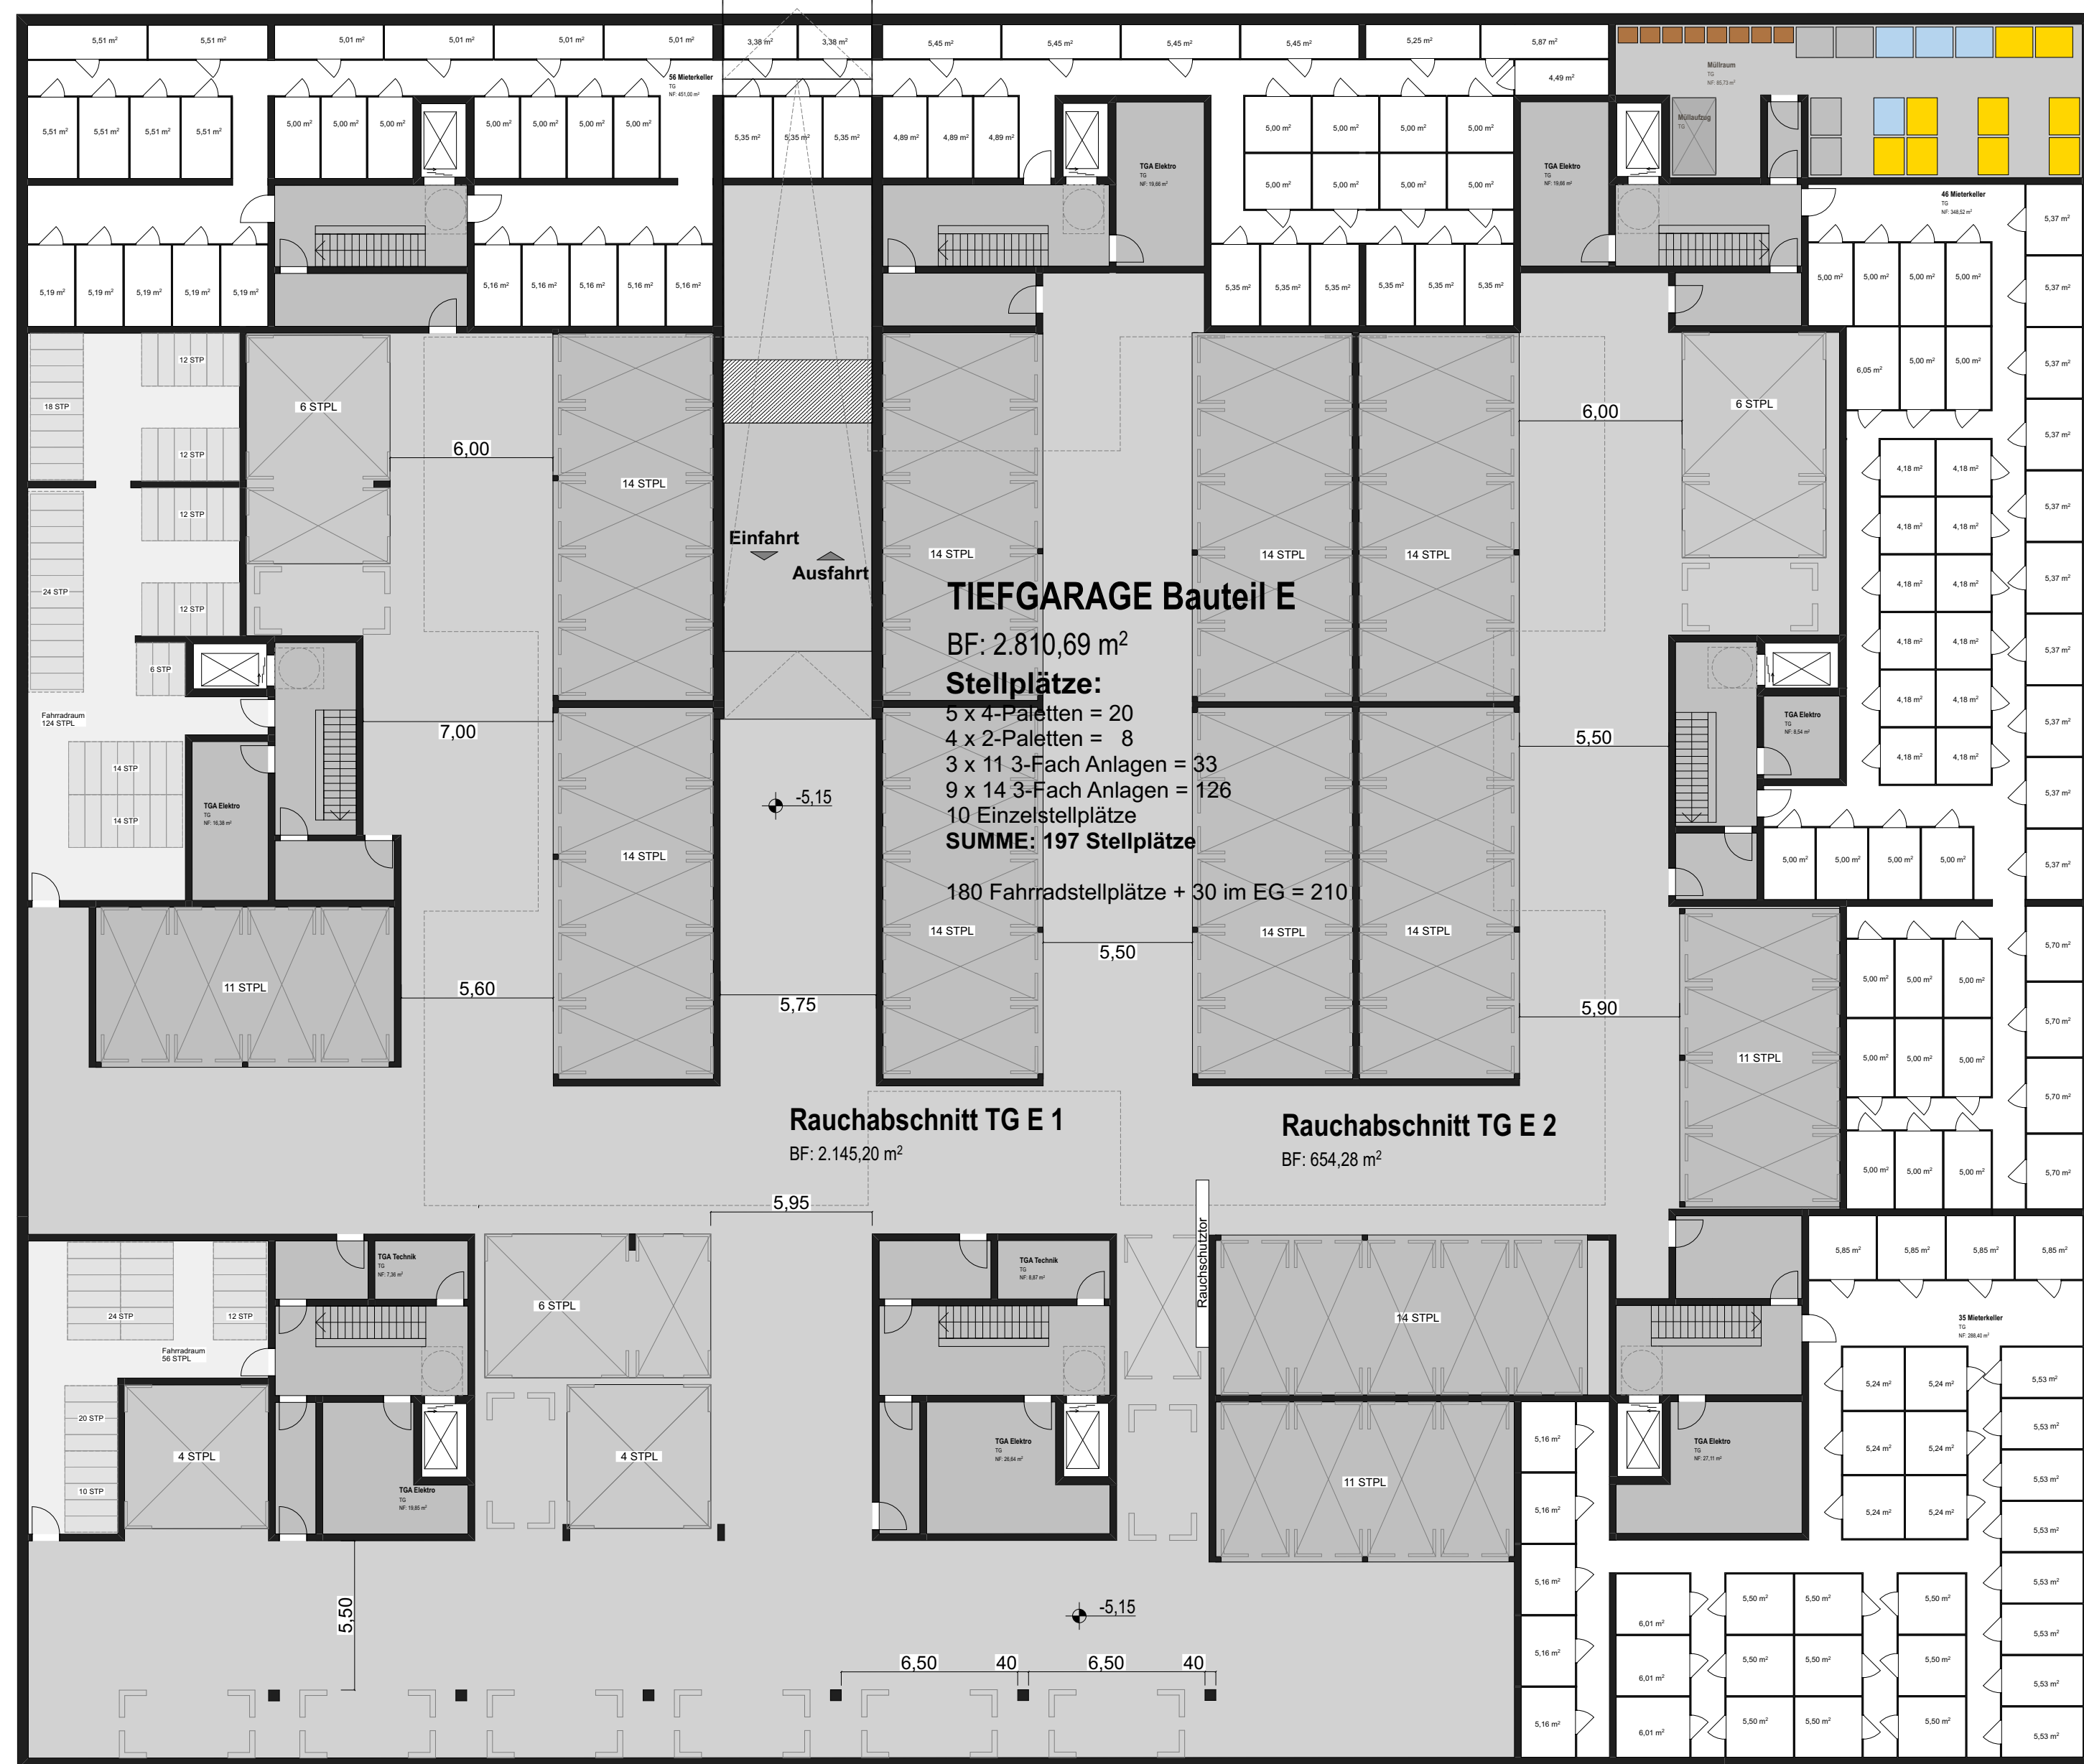

Wohnungstypen

- 1 Zimmer Wohnung
- 2 Zimmer Wohnung
- 3 Zimmer Wohnung
- 4 Zimmer Wohnung
- 5 Zimmer Wohnung
- Altenwohnen

Prinzipgrundriss Tiefgarage

1:200

AUFSTELLUNGSBESCHLUSS Die Aufstellung dieses Bebauungsplans ist gemäß § 10 Abs. 1 BauGB am ... durch den Stadtrat beschlossen und am ... öffentlich bekannt gemacht worden.	PLANUNTERLAGE Die Planunterlage im Geltungsbereich des Bebauungsplans entspricht den Anforderungen des § 1 der Planzeichenverordnung.	OFFENLAGE Der Bebauungsplan hat gemäß § 3 Abs. 2 BauGB durch Beschluss des Stadtrats Bau- und Grundschräusschusses vom ... als Entwurf mit seiner Begründung, nach vorheriger öffentlicher Bekanntmachung am ... in der Zeit vom ... bis einschließlich ... öffentlich ausgestellt.
Ludwigshafen am Rhein, den ...	Ludwigshafen am Rhein, den ...	Ludwigshafen am Rhein, den ...
Bereich Stadtplanung	Bereich Stadtvermessung und Stadtvermessung	Bereich Stadtplanung
Dezernat für Bau, Umwelt und Verkehr/WBL	Dezernat für Bau, Umwelt und Verkehr/WBL	Dezernat für Bau, Umwelt und Verkehr/WBL
SATZUNGSBESCHLUSS Der Bebauungsplan ist gemäß § 10 Abs. 1 BauGB am ... durch den Stadtrat als Satzung beschlossen worden.	AUSGEFERTIGT STADT LUDWIGSHAFEN AM RHEIN Ludwigshafen am Rhein, den ...	RECHTSWIRKSAMKEIT Ort und Tag, ab welchem der Bebauungsplan mit seiner Begründung zur allgemeinen Einsichtnahme bereit gehalten wird, sind gemäß § 10 Abs. 3 BauGB am ... öffentlich bekannt gemacht worden. Mit diesem Tage ist der Bebauungsplan rechtsverbindlich. Ludwigshafen am Rhein, den ...
Ludwigshafen am Rhein, den ...		
Bereich Stadtplanung		Bereich Stadtplanung
Dezernat für Bau, Umwelt und Verkehr/WBL	Obstergemeindefürsorge	Dezernat für Bau, Umwelt und Verkehr/WBL

Vorhabenbezogener Bebauungsplan
670
Ludwigs-Quartier
Vorhaben- und Erschließungsplan 01
Planblatt 02 von 08

Ludwigshafen
Stadt am Rhein
Dezernat für Bau, Umwelt und Verkehr/WBL
Bereich Stadtplanung

Vorhabenstand
Standort
Gemarkung
Süd
Ludwigshafen

Planstand
Format
13.07.20
1189x841mm

Offenlage gem. § 3(2) BauGB
13.07.20
1189x841mm