


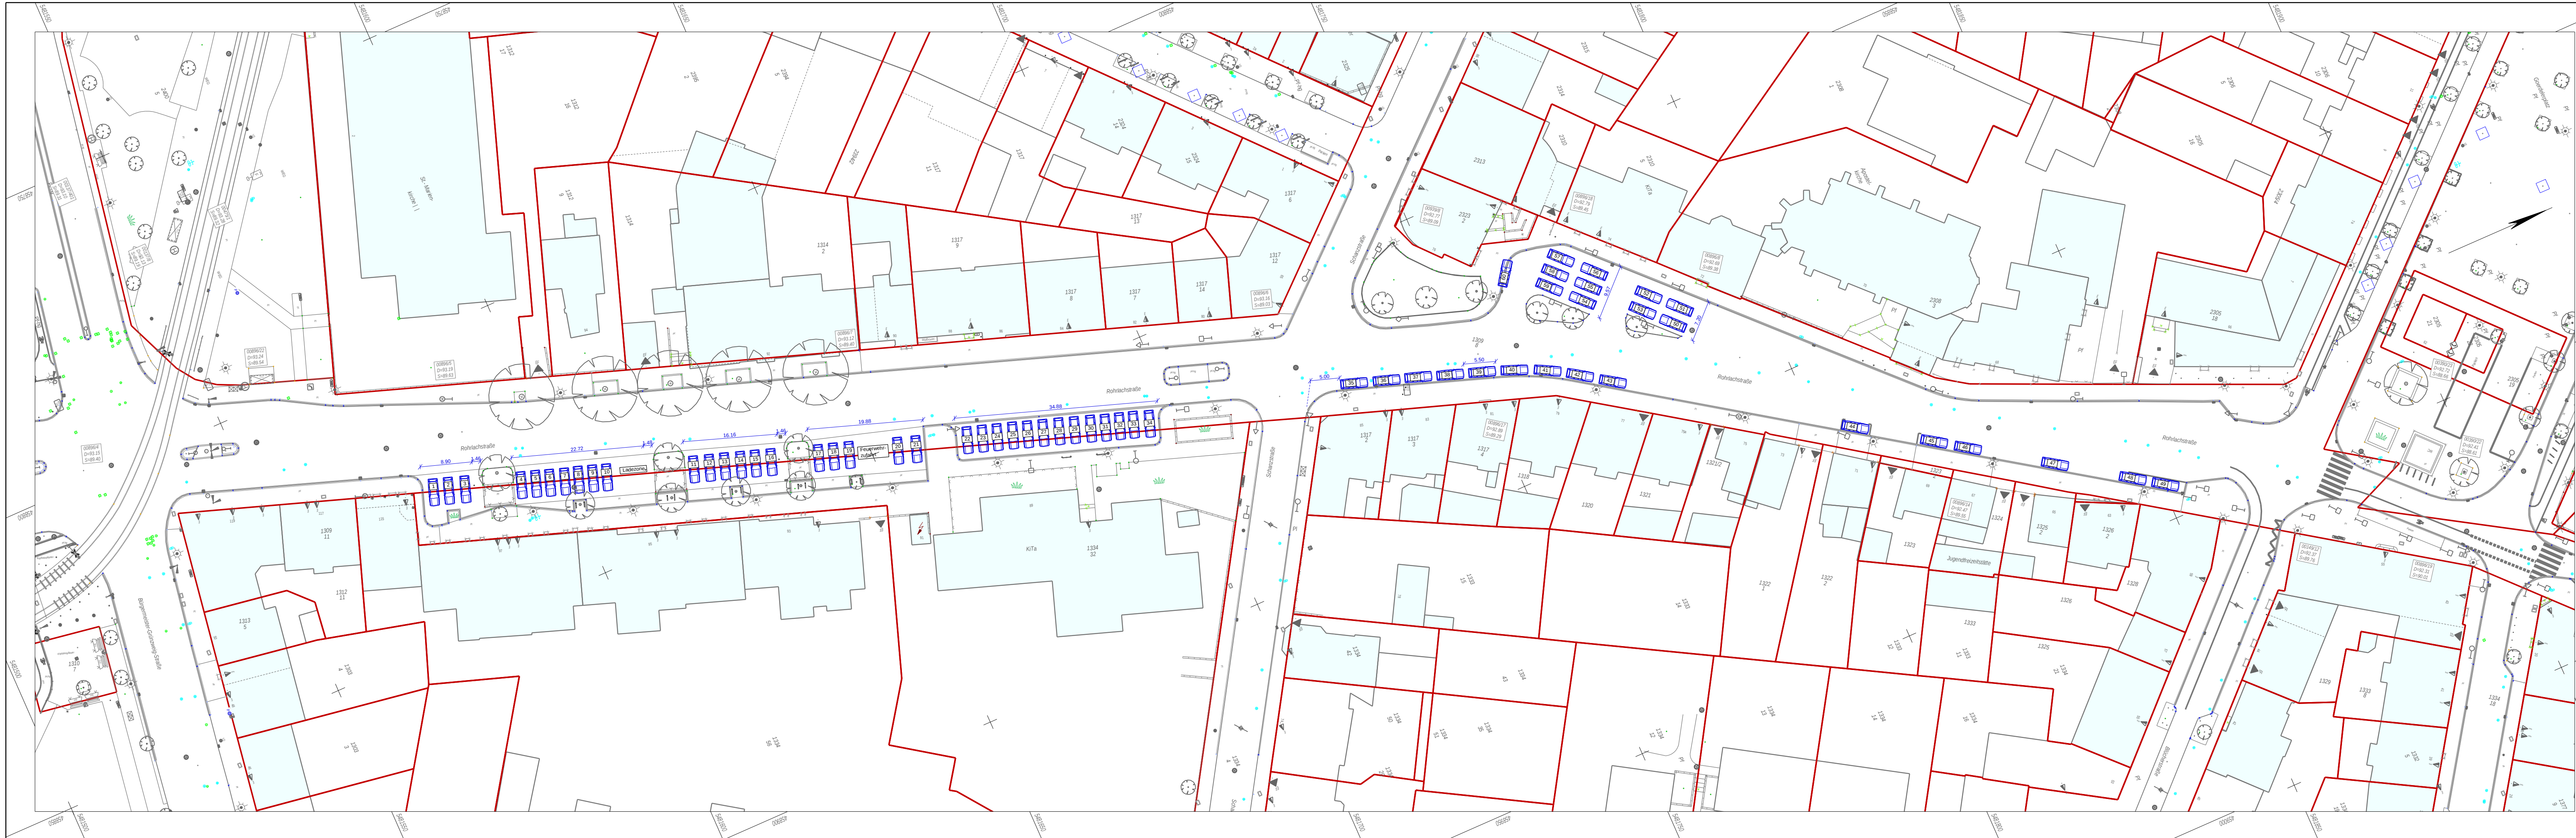

Parkplatz- und Baumbilanz

60	Parkplätze im Bestand	22	Bäume im Bestand
		5	Baumfällungen
		9	Neupflanzungen
58	Parkplätze in der Planung	26	Bäume in der Planung

Nr.	Art der Änderung	Datum	Name

Entwurfsplanung		Datum	Zeichen
Bearbeitung:		bearbeitet 01/21	FR
		gezeichnet 02/18	WM
		geprüft:	
INGENIEURBÜRO KRUG			
67061 Ludwigshafen Tel.: 0621/587110-0 Wittelsbachstraße 13 Fax: 0621/587110-20			

Ludwigshafen Stadt am Rhein		Unterlagen: 16.2	
		Blatt-Nr.: 1/1	
		Reg.-Nr.:	
Dezernat für Bau, Umwelt und Verkehr, WBL Bereich Tiefbau		Datum	Zeichen

Ausbau der Rohrlachstraße zwischen der Bgm.-Grünzweig-Straße und dem Goerdelerplatz	bearbeitet		
	gezeichnet		
	geprüft		
Parkplatzbilanz Bestand			
Maßstab 1 : 500			

aufgestellt:	
Stadtverwaltung Ludwigshafen am Rhein Bereich Tiefbau Rheinuferstraße 9 67061 Ludwigshafen am Rhein	
Ludwigshafen ,den	