


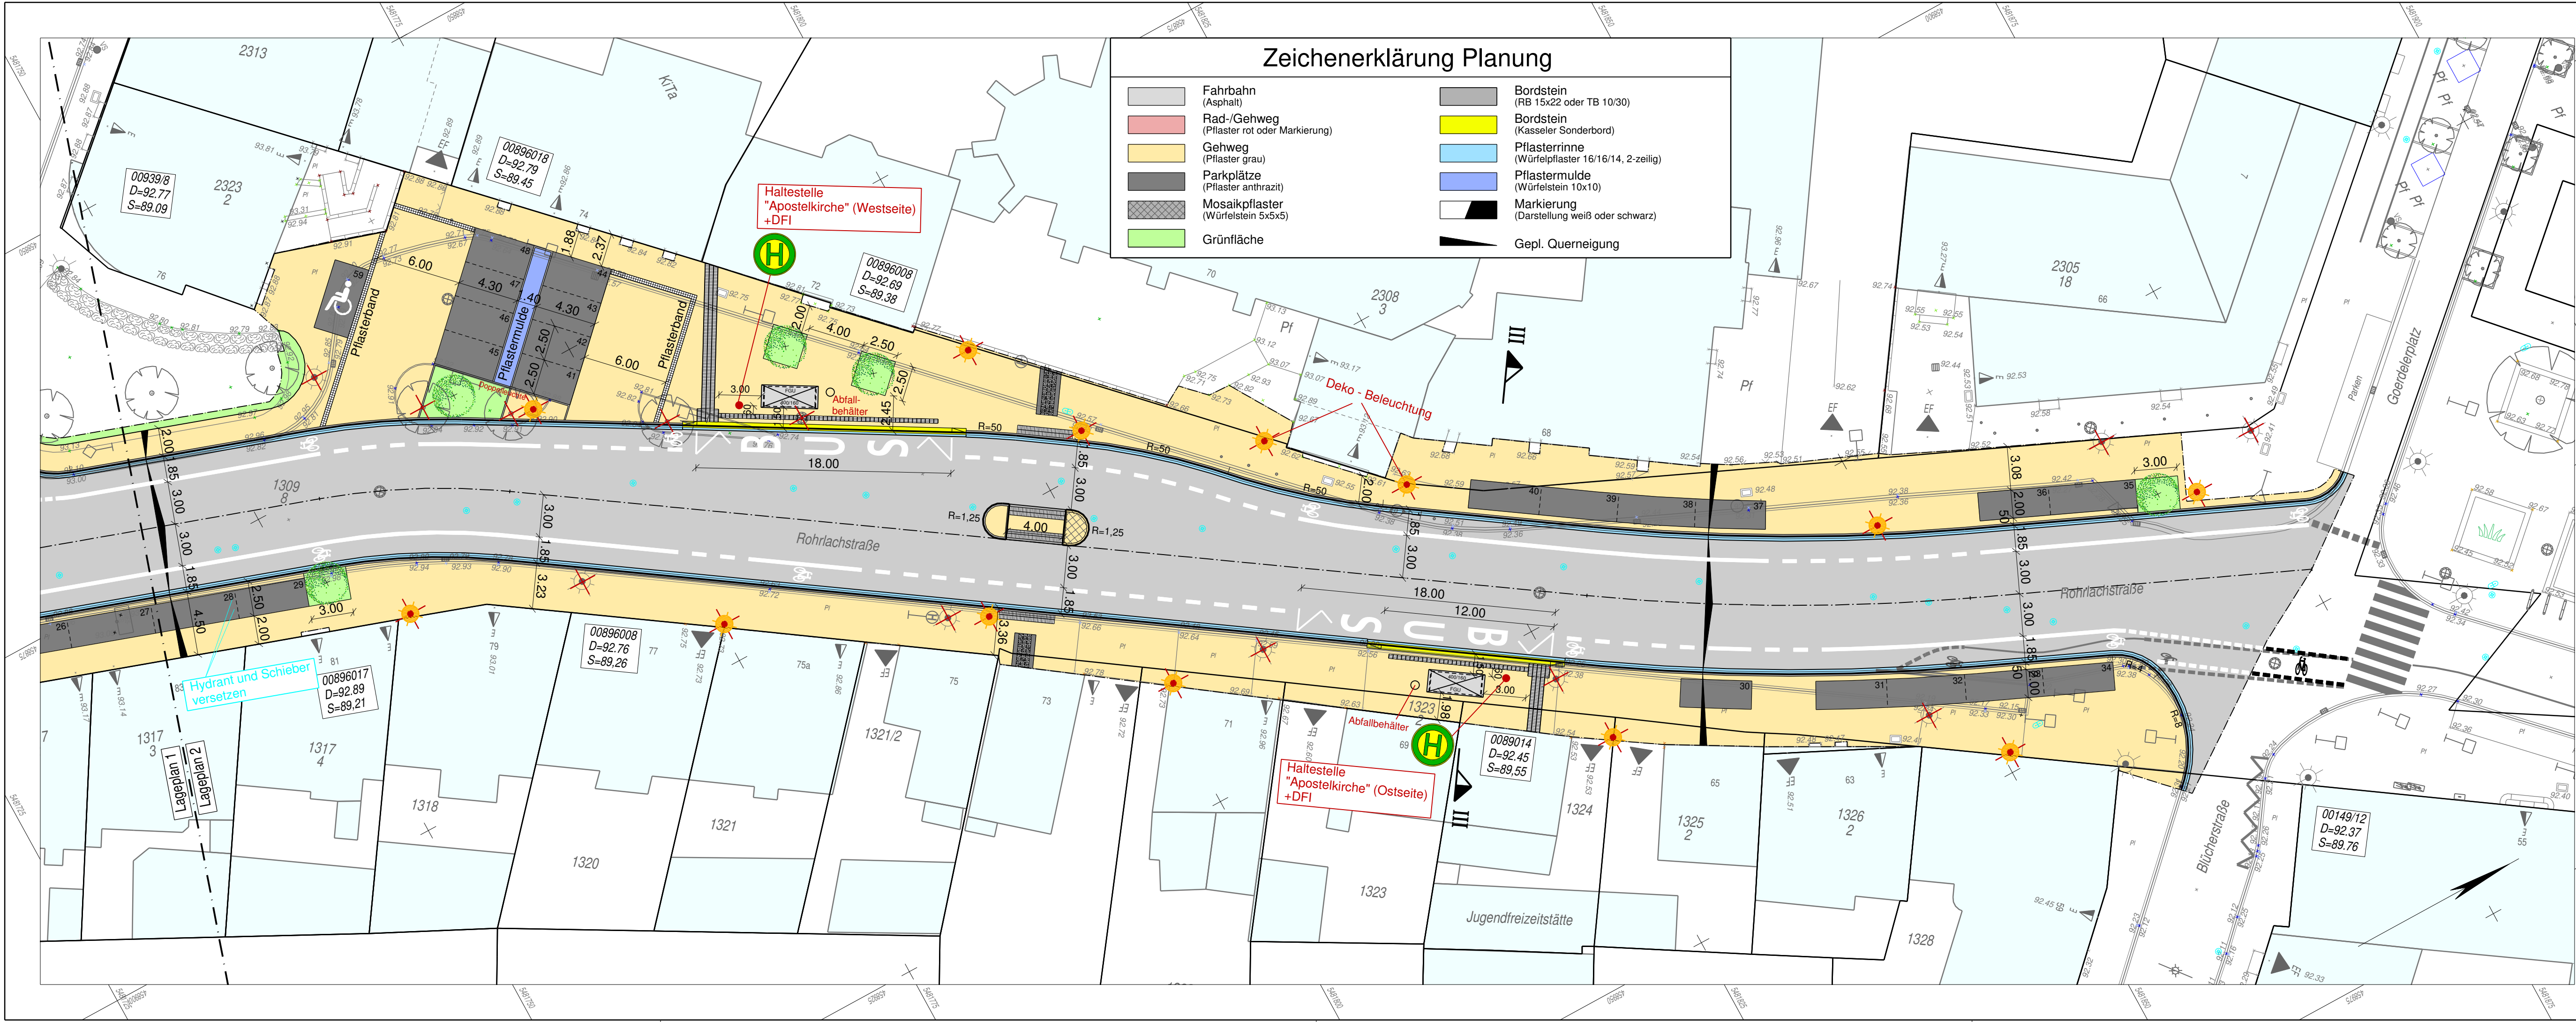

Parkplatz- und Baumbilanz

60	Parkplätze im Bestand	21	Bäume im Bestand
		5	Bäumfällungen
		10	Neupflanzungen
59	Parkplätze in der Planung	26	Bäume in der Planung

Nr.	Art der Änderung	Datum	Name

Entwurfsplanung

Bearbeitung:

Datum Zeichen

bearbeitet 01/21 FR

gezeichnet 06/20 Die

geprüft:
Herr Krug

67061 Ludwigshafen Tel.: 0621/587110-0
Wittelsbachstraße 13 Fax: 0621/587110-20



Ludwigshafen
Stadt am Rhein

Dezernat für Bau, Umwelt und Verkehr, WBL
Bereich Tiefbau

Plantitel:
Ausbau der Rohrlachstraße zwischen der Bürgermeister-Grünzig-Straße und dem Goerdelerplatz

Projekt-Nr.

M=1:250

Datum: 06.05.2021

Planinhalt:
Lageplan-Entwurfsplanung

Lageplan: Blatt.-Nr. 2/2

Bereichsleiter 4-14
Herr Berlenbach

Abteilungsleiter 4-141
i.V. Herr Neuschwander

Projektleiter
i.A. Herr Chigar