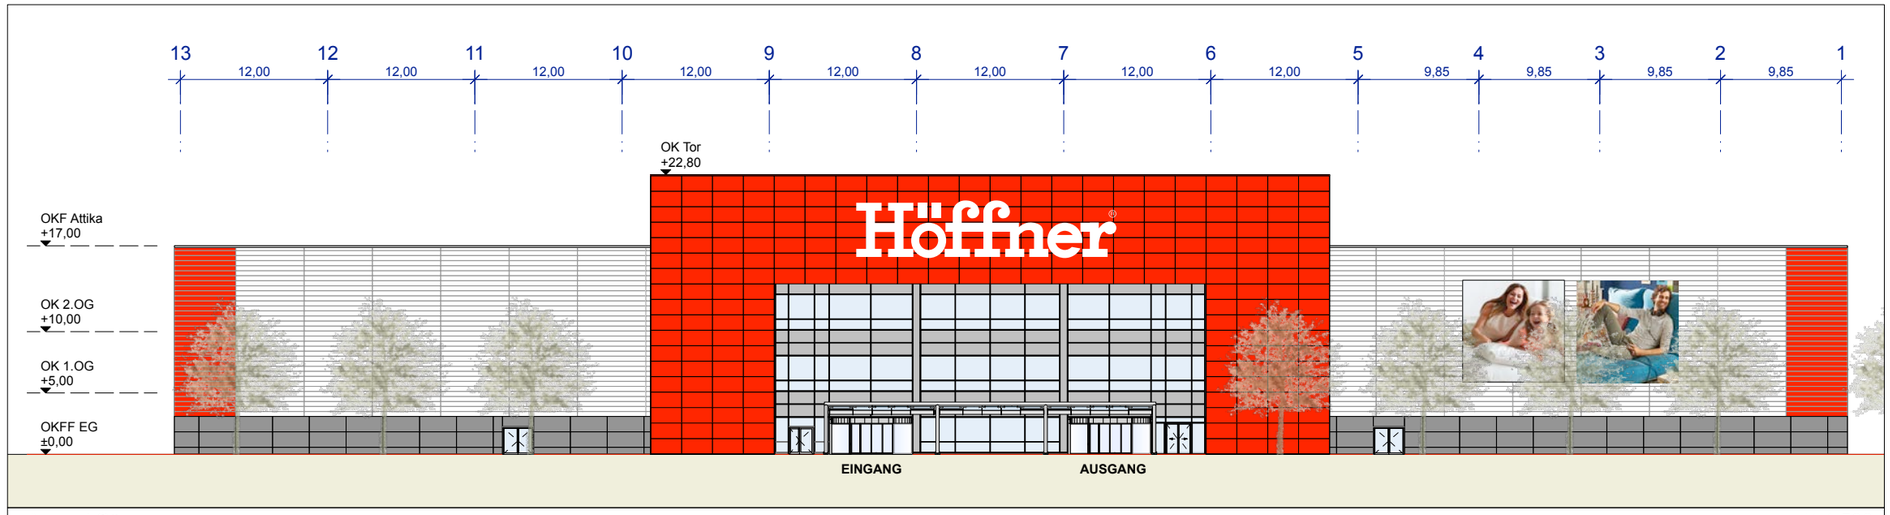

Ansicht Süd

M 1:500

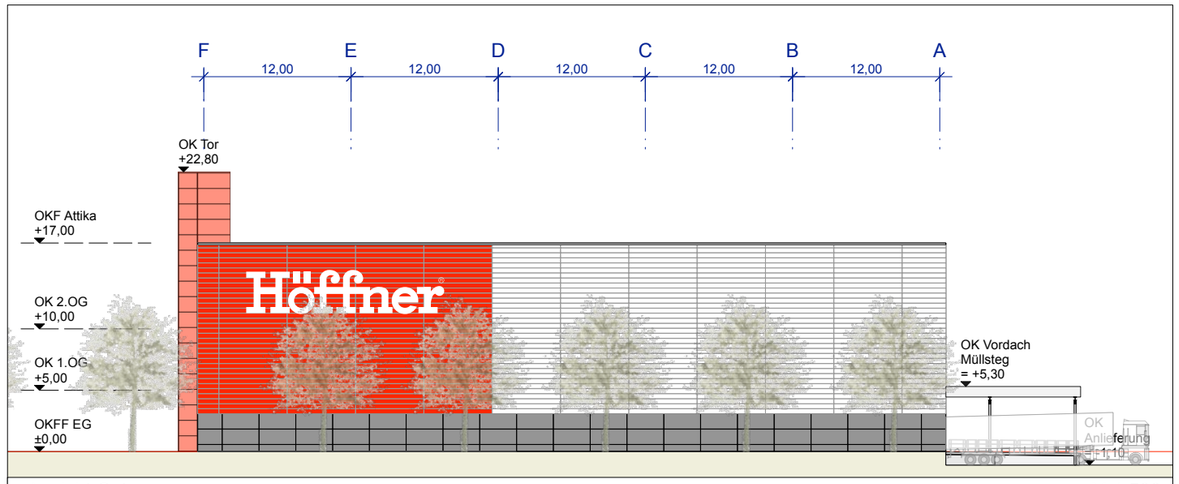

Ansicht Ost

M 1:500

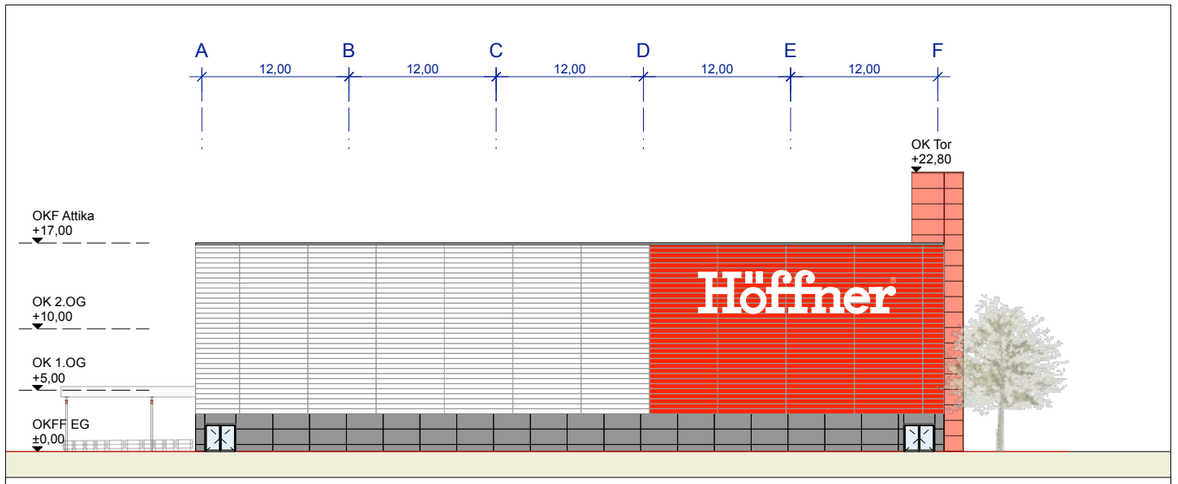

Ansicht West

M 1:500

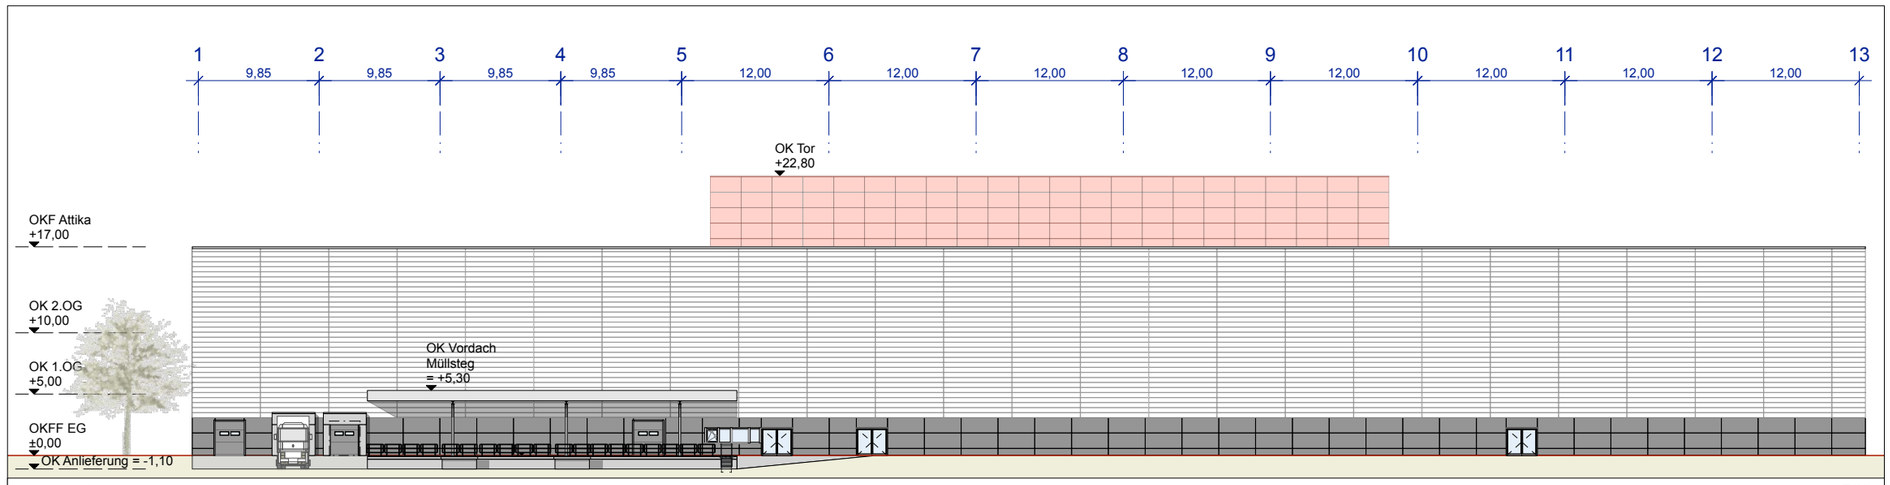

Ansicht Nord

M 1:500

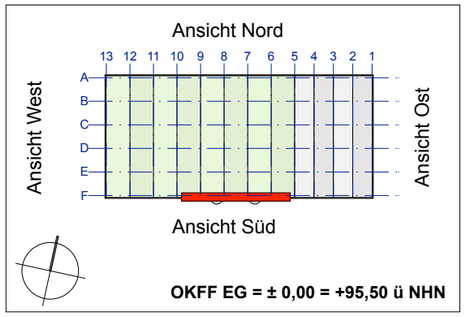

OKFF EG = ± 0,00 = +95,50 ü NHN

KGG

KGG GmbH & Co. KG
Am Rondell 1
12529 Schönefeld
Tel 030 / 37444 - 9202

beier baudesign

beier baudesign GmbH
Petzvalstraße 49
38104 Braunschweig
Tel.: 0531 / 379 99 - 0

info@beierarchitekten.de

Urheberschutz - Der Entwurf und die Konstruktion des hier abgebildeten Design + Architekturkonzeptes sind geistiges Eigentum der beier baudesign GmbH - Braunschweig und dürfen in keiner Weise ohne ausdrückliche schriftliche Genehmigung kopiert, vervielfältigt oder in irgendeiner Art an Dritte weitergegeben werden.

NEUBAU HÖFFNER XS
IN LUDWIGSHAFEN

PLANINHALT:	BEARB.:	AKTUALISIERUNG:
Ansichten	xd	18.09.20

BEZEICHNUNG:	PLANNUMMER: (rote Zahl = Index)	
Möbelhaus	**560-0_A-1_M500**	- KR