


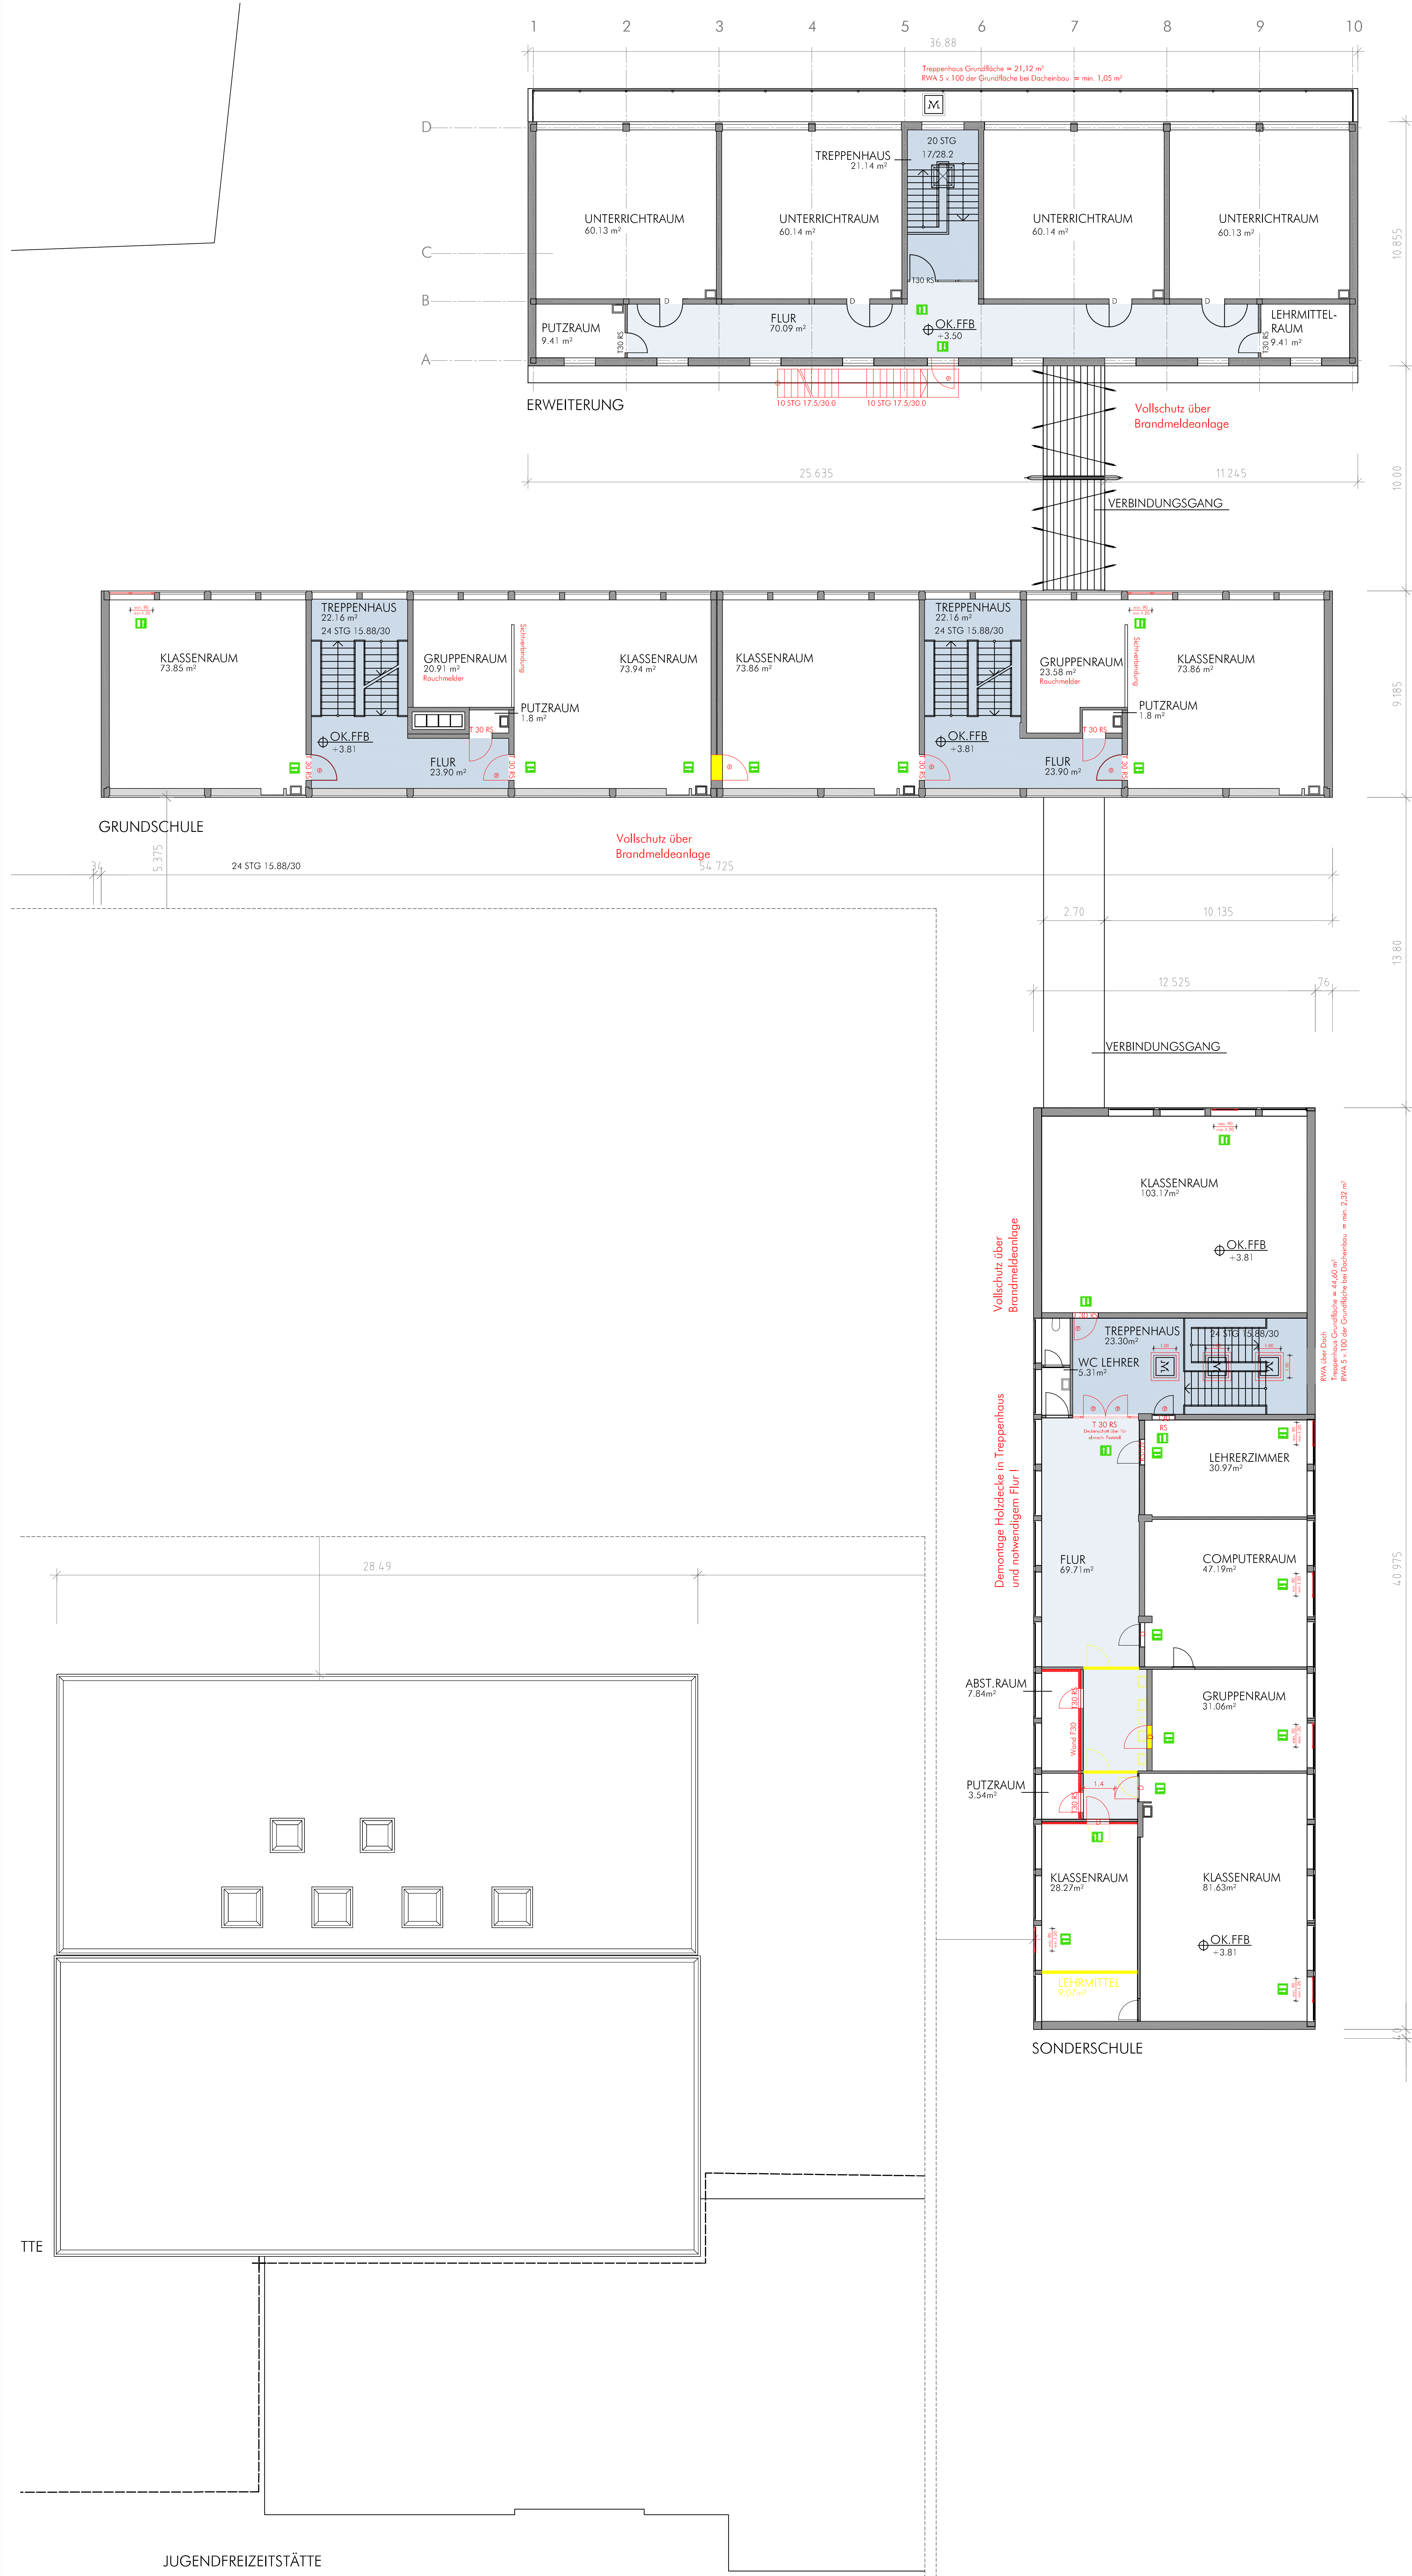

- Legende:
- Begleit
 - Abtritt
 - Neuplanung
 - notwendiges Treppenhaus
 - notwendiger Flur
 - Tür dichtschießend
 - Tür Rauchschutz
 - Tür Brandschutzklasse T30 Rauchschutz
 - Brandmeldezentrale
 - Panikverriegelung
 - Feuerlöscher
 - Fluchtweg

Bauherr	Architekt/in		
Datum / Unterschrift:	Datum / Unterschrift:		
Bauherr: Stadterwaltung Ludwigshafen / Bereich 4-13 Gebäudemanagement			
Rathausplatz 20			
67059 Ludwigshafen am Rhein			
Projekt: Karl-Kraus-Schule			
Am Brückelgraben 91, 67071 Ludwigshafen Oggenheim (Flur-Nr. 3273/10)			
Brandschutzmaßnahmen nach GVS vom 20.02.2006 und Besprechung 23.01.2006			
Planinhalt: Grundriss 1. Obergeschoss			
Vorantwortplanung			
Datum	Name	Projektnummer: 2007 12	
gezeichnet	01. August 2007	lederer	Mußstab: 1:100
gezeichnet	02. August 2007	lederer	Blattformat: Din A0
gezeichnet	03. August 2007	lederer	Plan Nr.: AE 02
Planung:			
K L A R			
Karl Kraus, Freie Architekten			
Bayerstraße 60, 67061 Ludwigshafen			
Tel. 0621 / 56 10 484, Fax 0621 / 56 10 485, e-mail: lederen@k-k-a-r.de			