


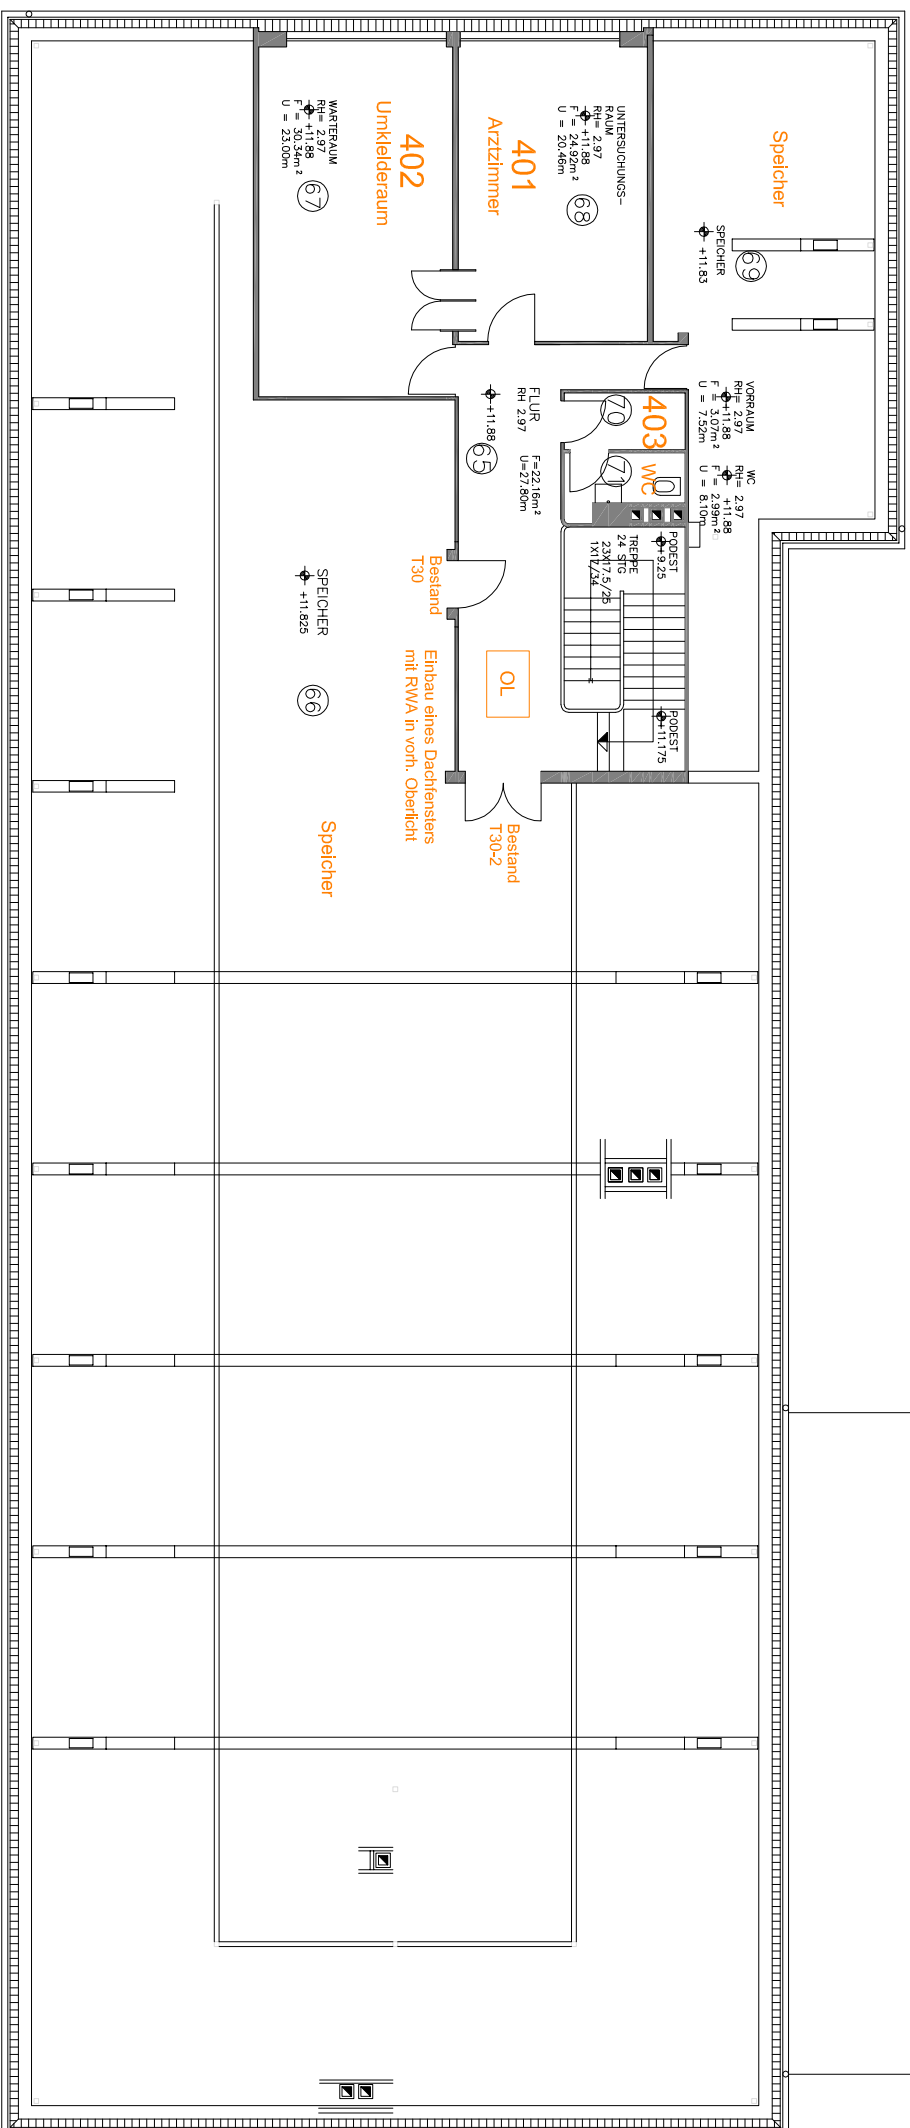

Goethe-Schule DG

VERBESSERUNG DES BRANDSCHUTZES									
Variante B									
29.09.2007									
STADT LUDWIGSHAFEN AM RHEIN									
BAUBEZWEIG VI HOCHBAU 65									
BEGRIFF					ANLEITUNG				
