


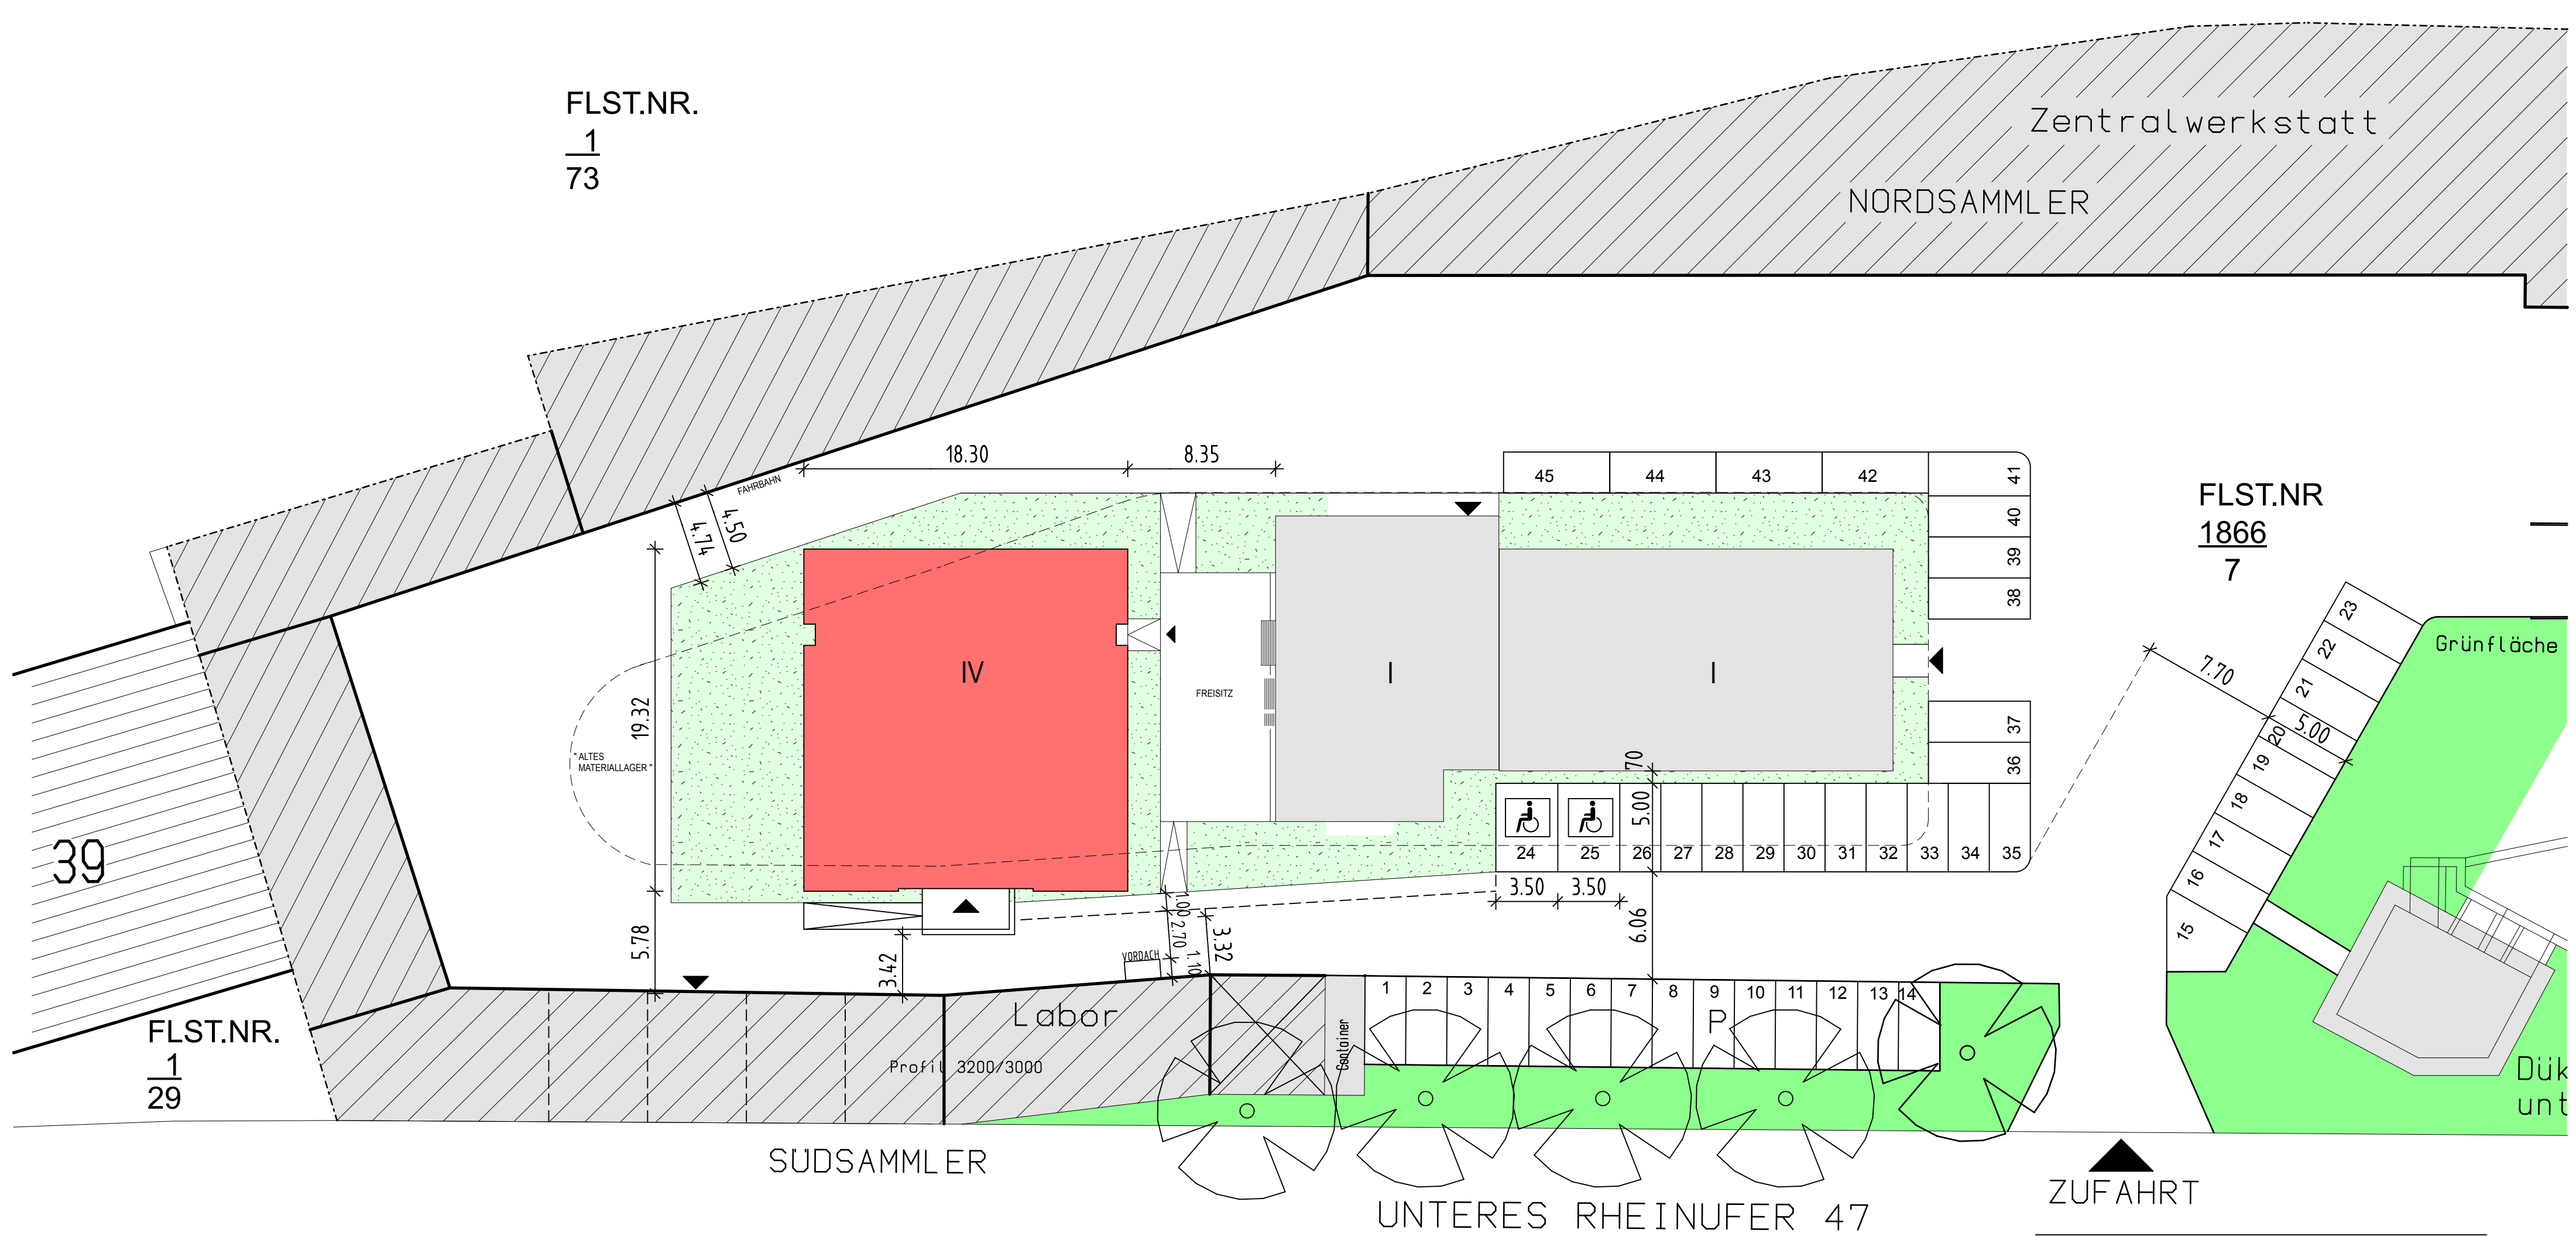

BAUHERR :

ARCHITEKT :

BAUANTRAG

BAUOBJEKT NEUBAU BETRIEBSGEBÄUDE WBL STADTENTWÄSSERUNG LUDWIGSHAFEN UNTERES RHEINUFER 47 67061 LUDWIGSHAFEN			BLATT NR. B 10
BAUHERR WIRTSCHAFTSBETRIEBE LUDWIGSHAFEN WBL BEREICH STADTENTWÄSSERUNG UND STRASSENUNTERHALT WATTSTRASSE 109 a; 67065 LUDWIGSHAFEN			DATUM 14.02.2008
BEZEICHNUNG STELLPLÄTZE / AUSSENANLAGEPLAN			MASZSTAB 1: 250
NR	GEZ. SEILER/ AMES	ABTEILUNG/ ING.-BURO GELBERT	BLATTGRÖSSE A2
GELBERT ARCHITEKTEN KIRCHENSTRASSE 2 67069 LUDWIGSHAFEN TEL.0621/651041 FAX.0621/653621 GELBERT @ GELBERT-ARCHITEKTEN.DE WWW.GELBERT-ARCHITEKTEN.DE			